1808061 09.08.2018

Samþykkt þann 17. okt. 2018
Byggingafulltrúinn í Hafnarfirði

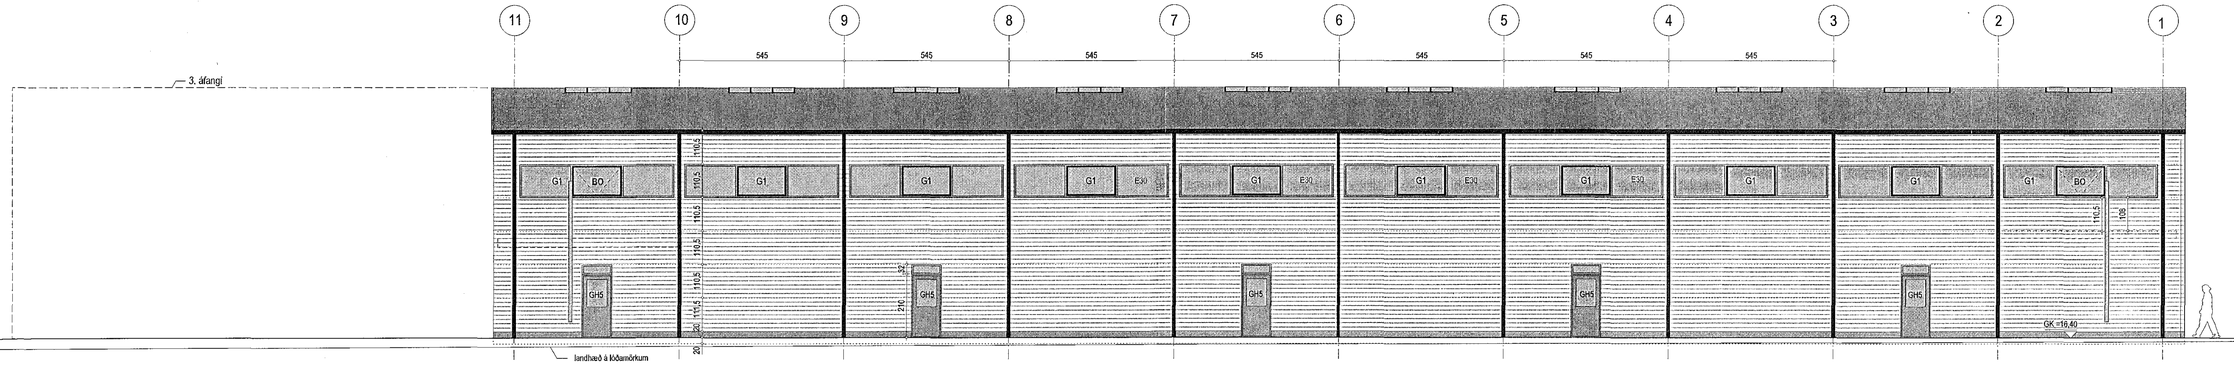

ÚTLIT AUSTUR

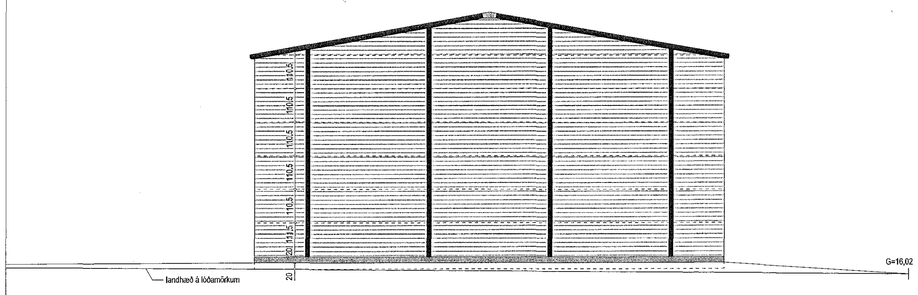

ÚTLIT SUÐUR

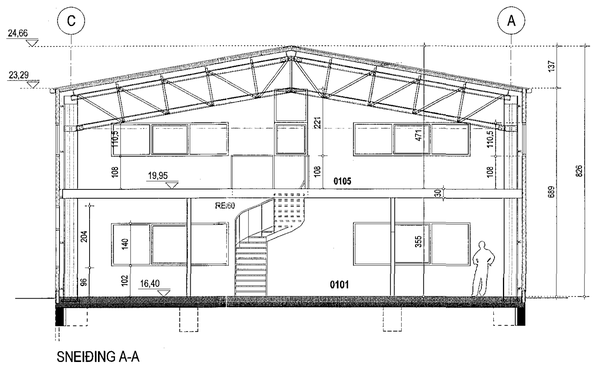

SNEIÐING A-A

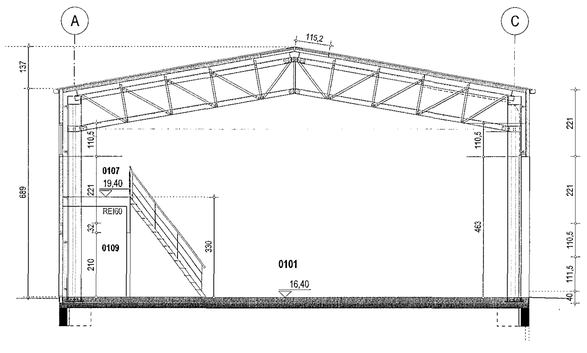

SNEIÐING B-B

HÖFUÐBORGARSVÆÐISNÚMER SÖKNUÐUR 16.07.18

www.brunahonnun.com
BRUNAHÖNNUN
20 ára reynsla

Digitally signed by Gunnar H Kristjansson
DN: cn=Gunnar H Kristjansson, gn=Gunnar H Kristjansson, c=Iceland, l=IS, o=Brunahonnun slf, e=gunnarbrun@gmail.com
Reason: I have reviewed this document
Location:
Date: 2018-07-05 09:57Z

ÁLHELLA 7 HAFNARFIRÐI	
Útlit - sneiðing	no 05
	kvarði 1:100
dags. 20. feb. 2017	breytt: 14.mars 2017 - athugas. slökkviliðs 3. apríl 2017 - hús stækkað um 21,3 m2 - lengd 27 sm og breidd 18 sm. **4. júlí 2018 - Breyting á skipulagi á lóð, eignaskiptum og stigum upp á milliloft.**
GINGI teiknistofa	Miðtún 1, 460 Tálknafjörður gingi11@simnet.is
arkitektar faí Gunnlaugur Björnsson	kt. 110254-3349 sími: 6976984