




NORÐUR ÁSYND  
MKV. 1:100

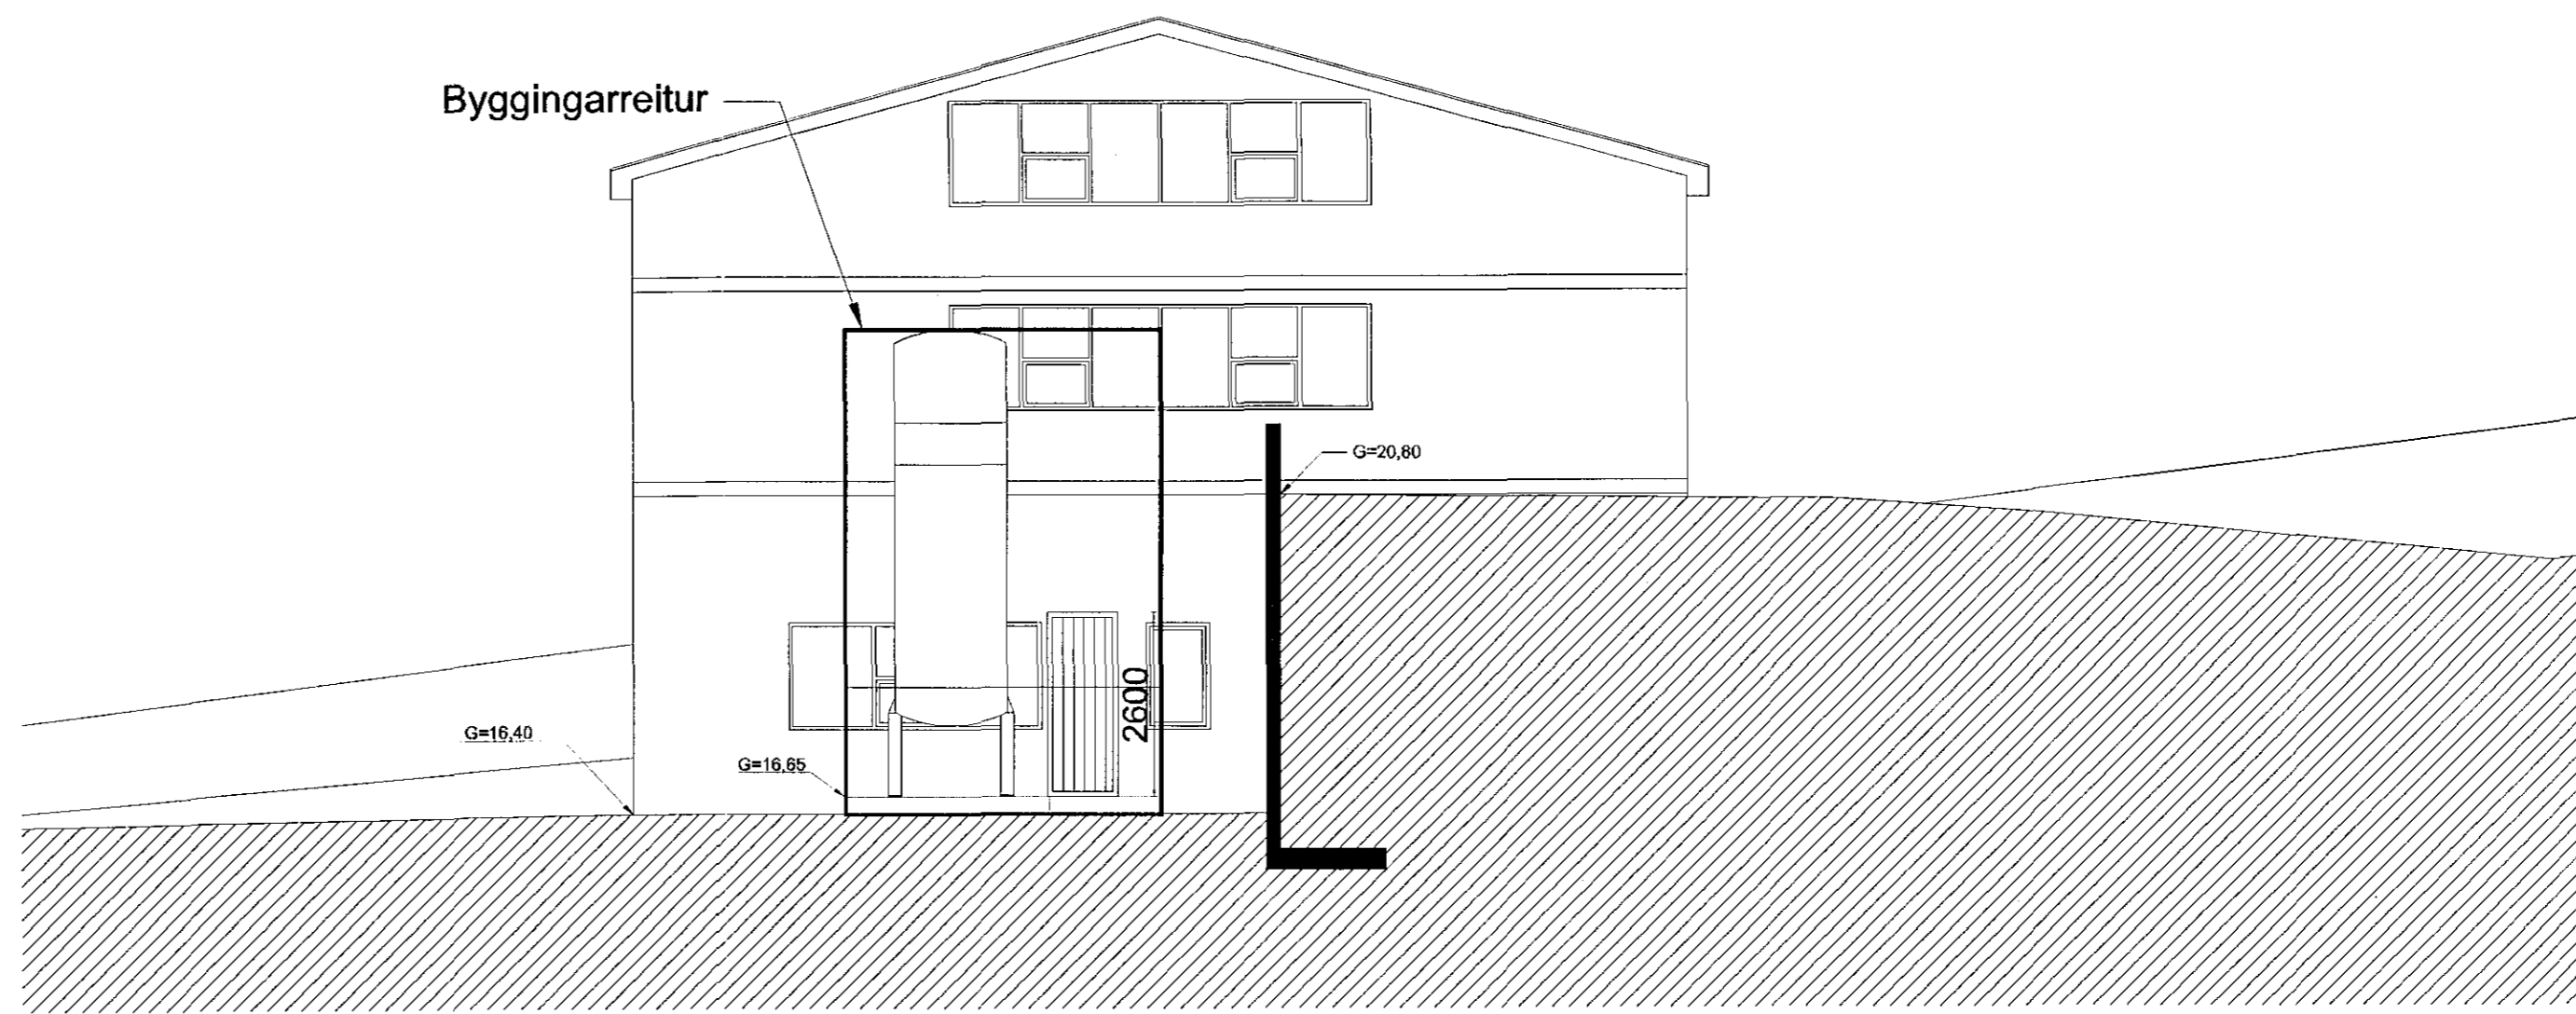

SNEIÐING A-A  
MKV. 1:100

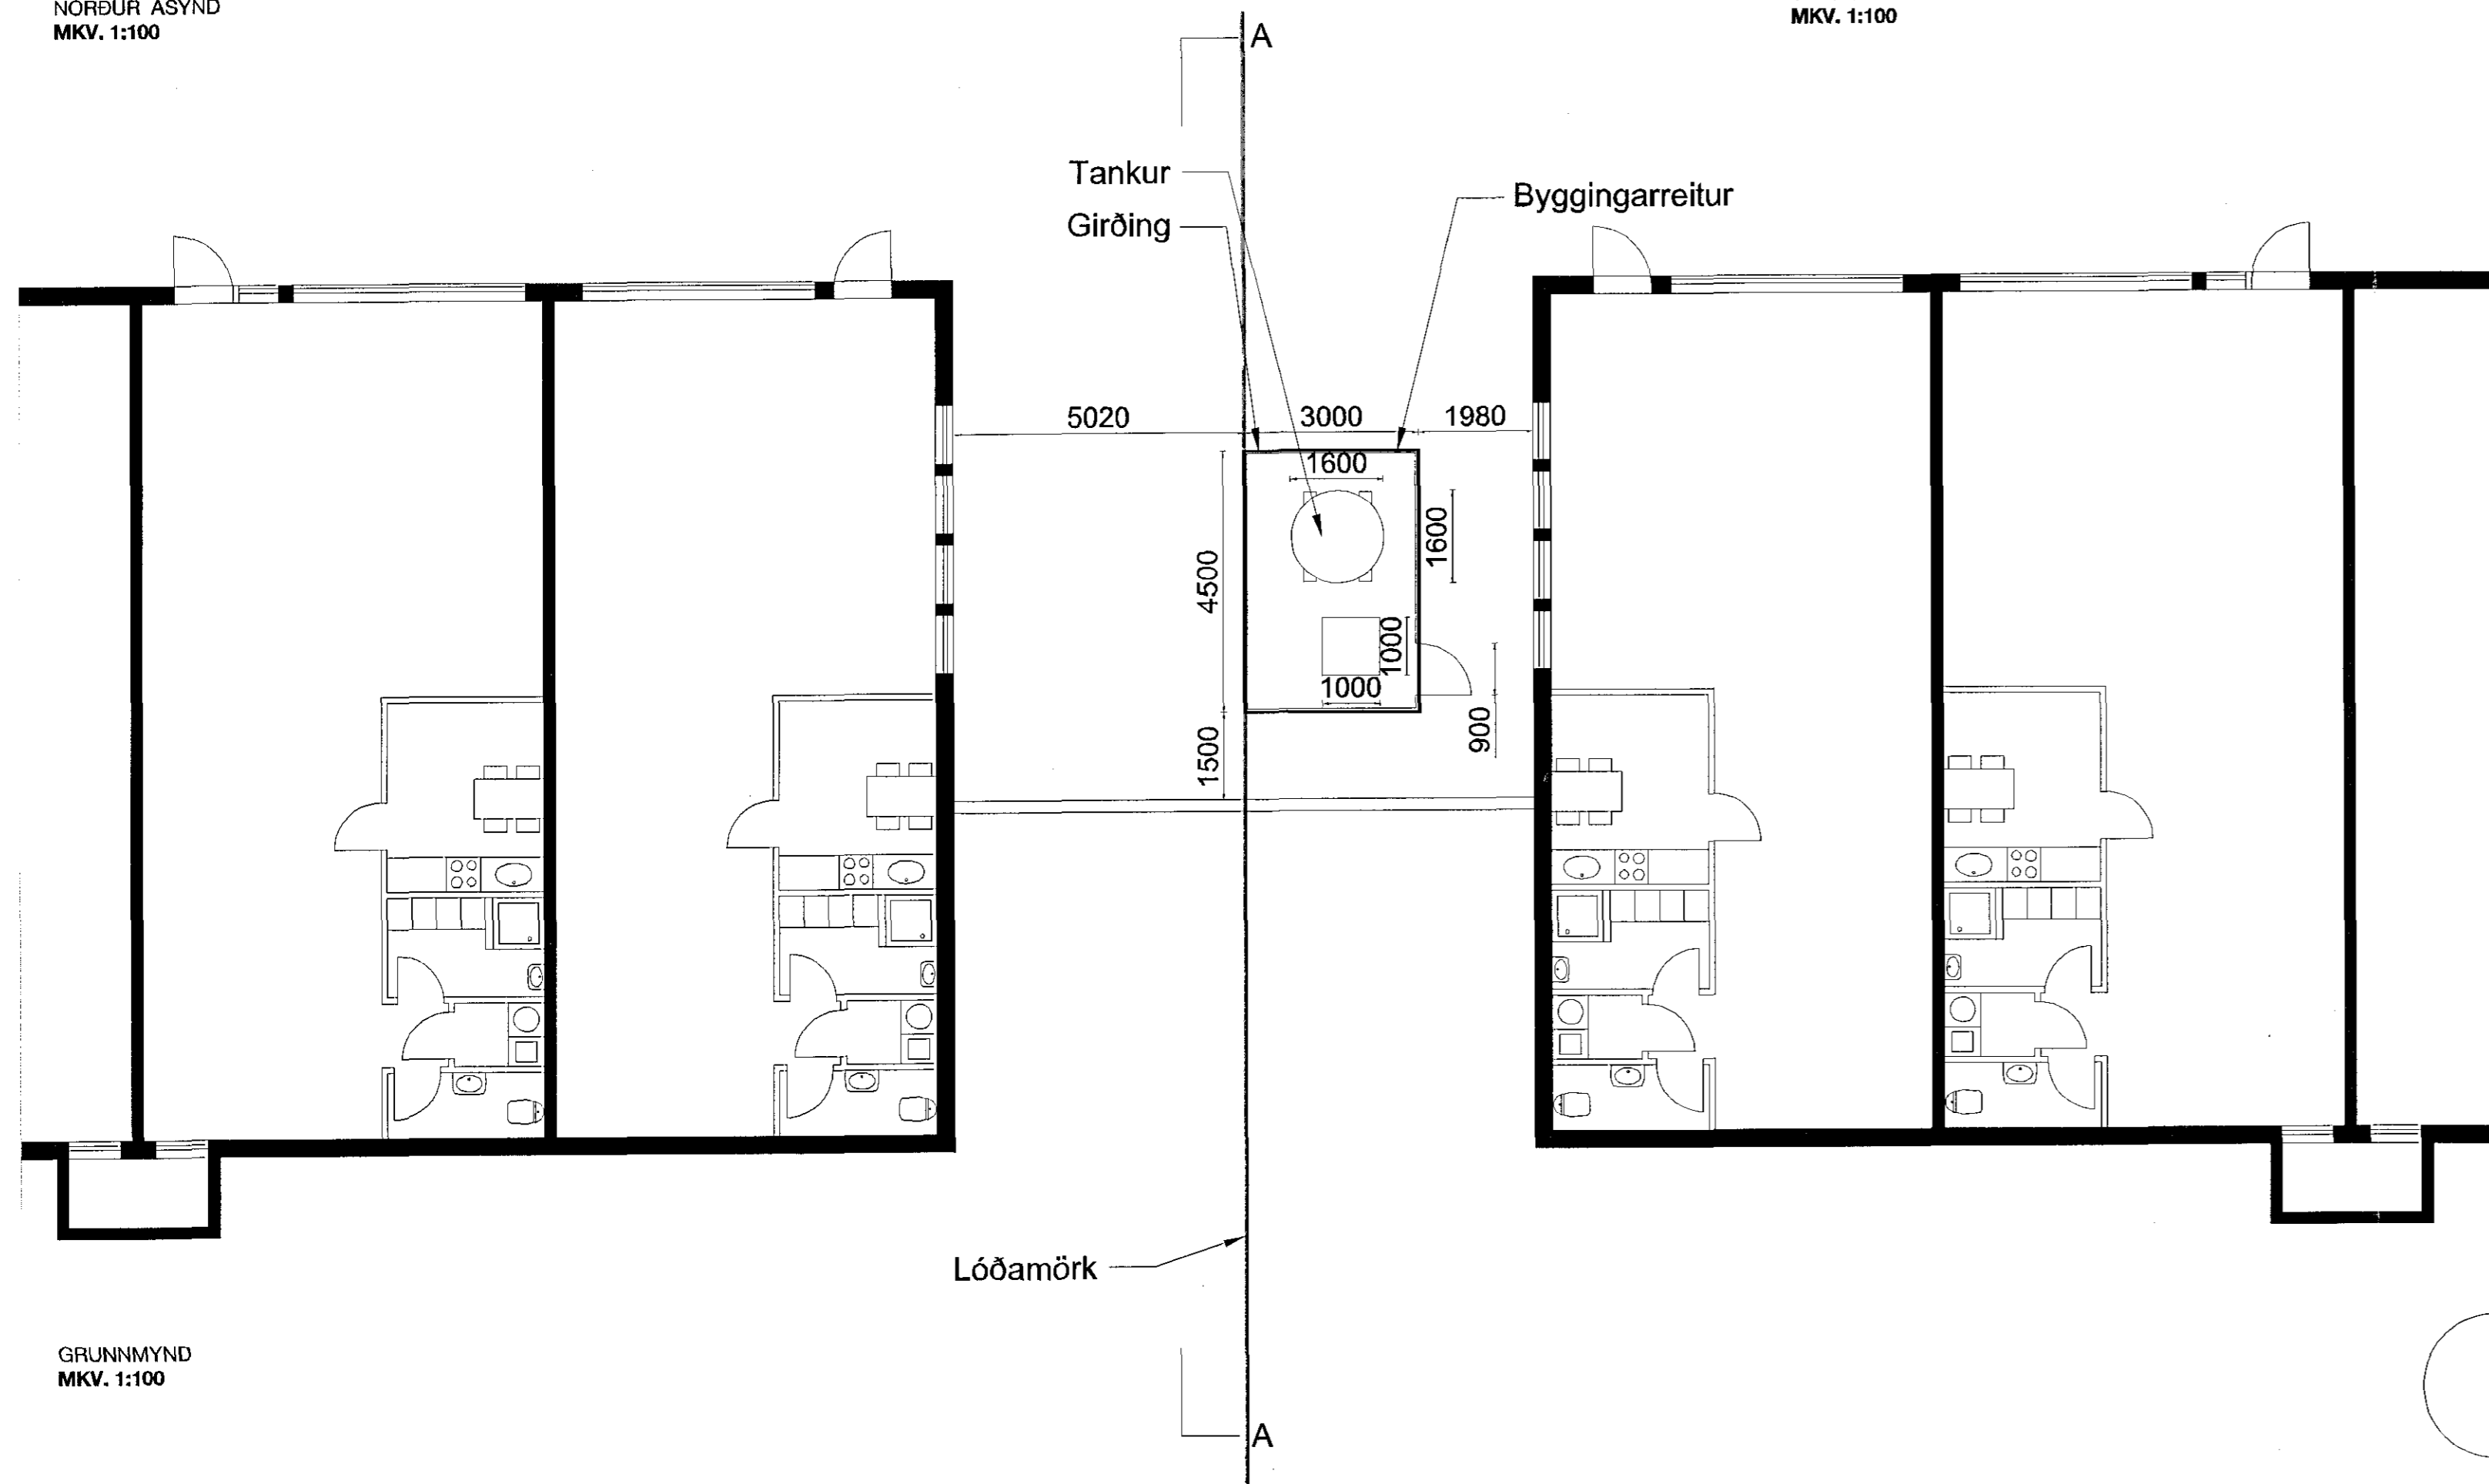

GRUNNMYND  
MKV. 1:100

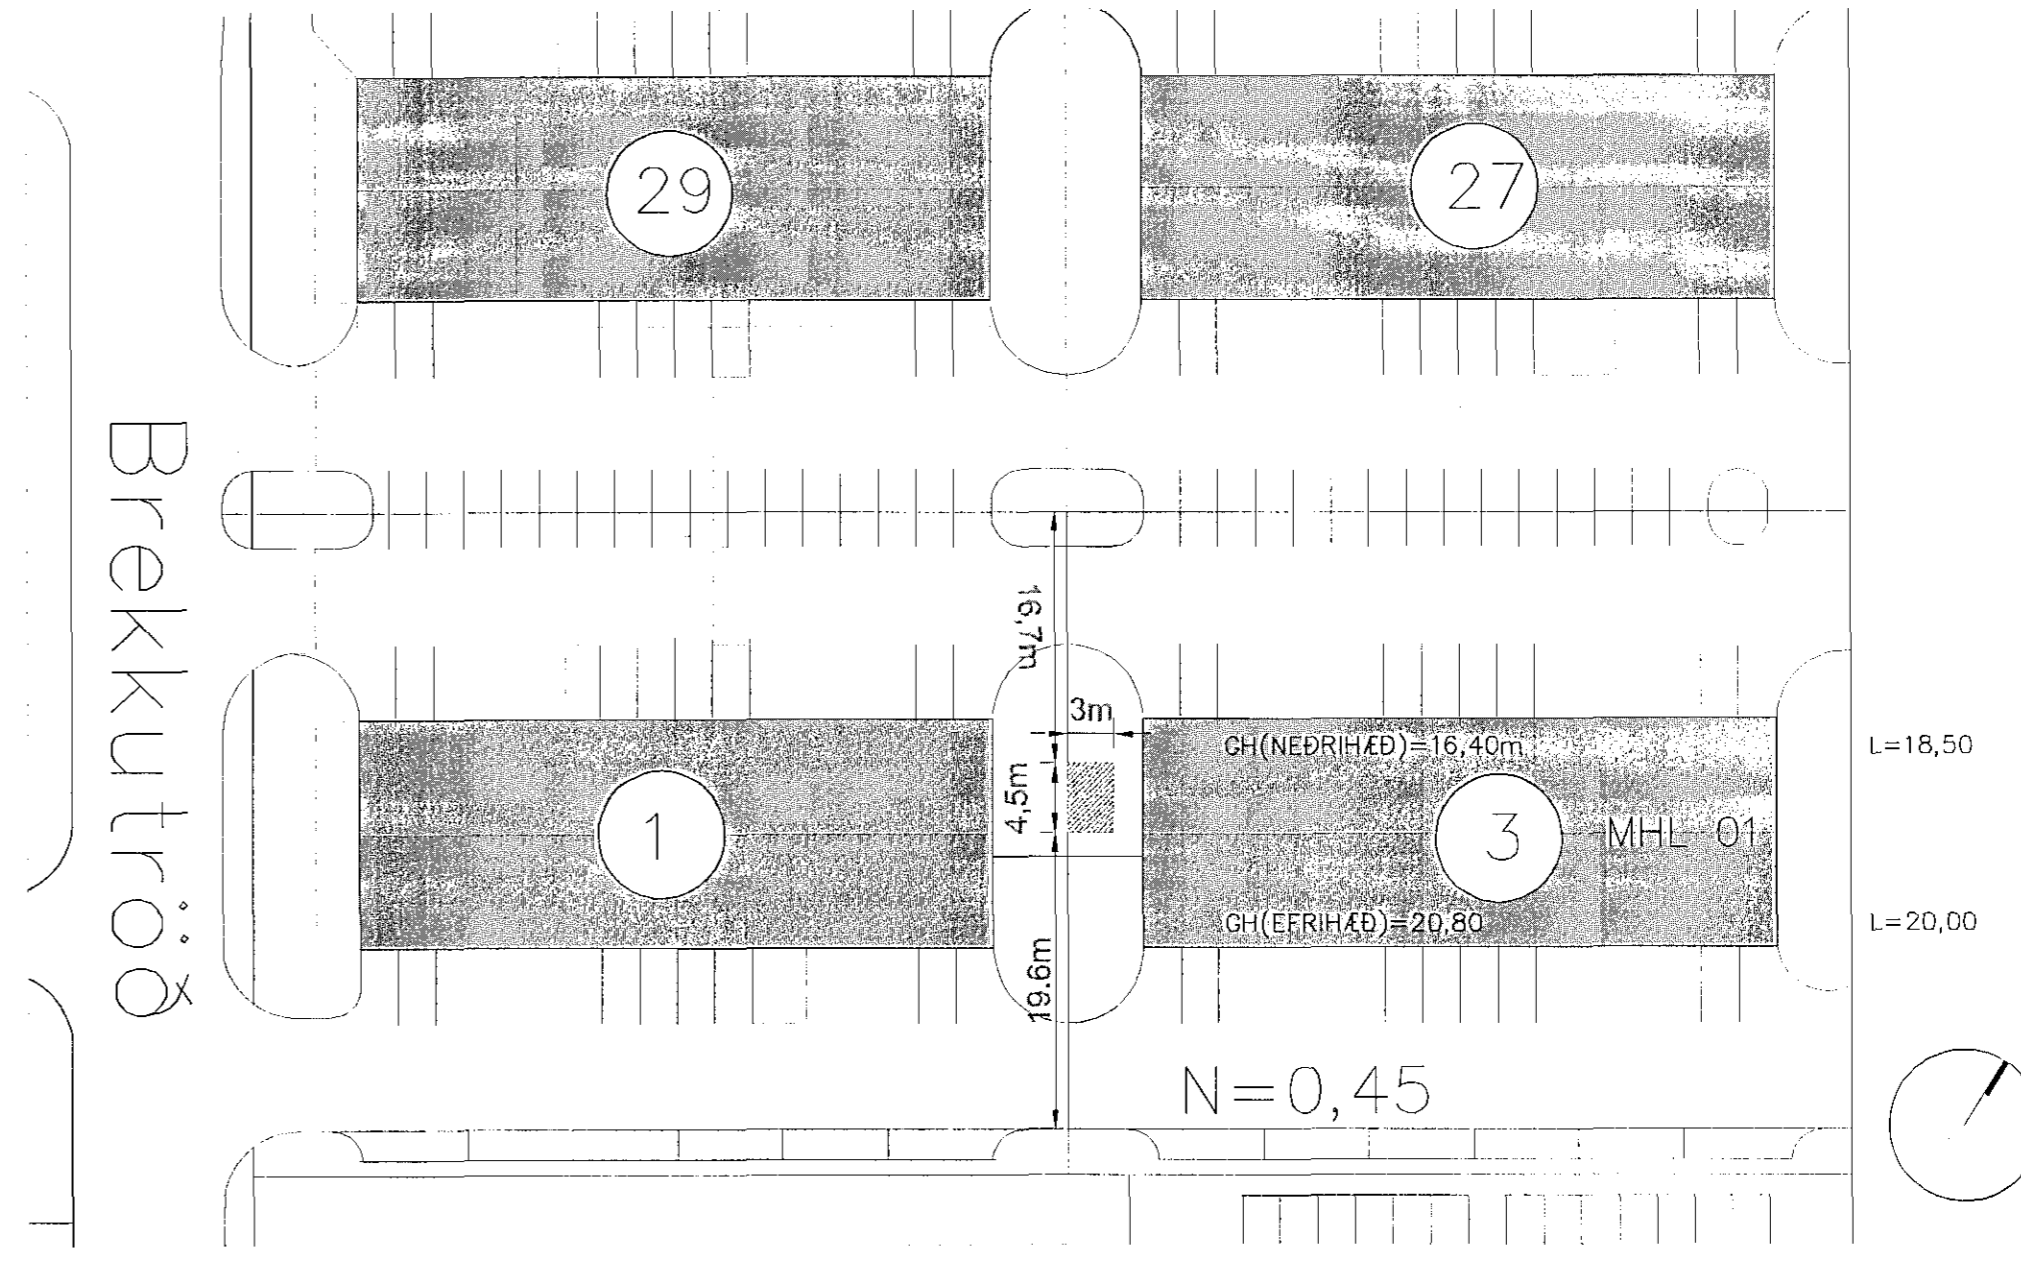

AFSTÖÐUMYND  
MKV. 1:500

**GREINARGERÐ**

Ísblík ehf. framleiðir þurrís úr fljótandi koldíoxíði (CO<sub>2</sub>), sem er náttúruleg gastegund sem m.a. kemur úr borholu Ísaga að Hæðarenda í Grímsnesi. CO<sub>2</sub> er lyktar- og litlaus gastegund sem er hvorki ekkfírn né er af henni sprengihætta.

8.000 lítra tankur fyrir fljótandi koldíoxíð (CO<sub>2</sub>). Tankurinn er 6,6 metra há, 1,6 metrar í þvermál og með eigin þyngd 4.500 kg. Tankurinn stendur á 4 stöðum sem boltaðar eru niður á flytjanlega, forsteypta undirstöðu, sem jafnframt gegnir hlutverki árekstrarvarnar. Undirstaðan er 25 cm há, 4 metra löng og 3 metra breið. Tankurinn er girtur af með járngirðingu með læstu hliði. Fyllt er á tankinn af tankbilum frá Ísaga.

Starfsmenn Ísaga hafa fránkvæmt áhættugreiningu og samþykkt staðsetningu tanksins. Munu þeir jafnframt sjá um uppsetningu að fengnu samþykki þar til bærra yfirvalda.

**ÍSBLÍK EHF**  
VERKKAUPLI EIGANDI

**GAS TANKUR**  
TEGUND VERRS

**BREKKUÞRÖÐ 3**  
GATASTABBEIÐING

**ADALUPPDRÁTTUR**  
AFSTÖÐUMYND  
GRUNNMYND  
SNIR, ÁSYND

LANDNÚMÉR: 174220  
STABGR.: 1400-01-14800030  
MHL: 01  
MKV: 1:500, 1:100  
BLAÐSTÆRÐ: A1  
ÚTGÁFA DAGS: 13.09.2018  
TEIKNÁÐ: DIB  
YFIRFARIÐ: SE

**1621**  
VERUR

**1** RANNA  
**1** ÚTGÁFA

**BATTERÍD | ARKITEKTAR**  
Hvaleyjarbraut 32 | 220 Hafnarfjörð | Sí: 54 54 700 | batterid@arkitekt.is | www.arkitekt.is

**Sigurður Einarsson FAI**  
KÍ: 110457-2788  
HÖNNUÐUR ADALUPPDRÁTTA  
OG HÖNNUNARSTJÓRN  
ÖLL AFNOT OG AFRITANINGAR ERU HILJATA  
EBA Í HEND ER LÁÐ SKRIFLEGGU LEYFI HÖNNUNDA