


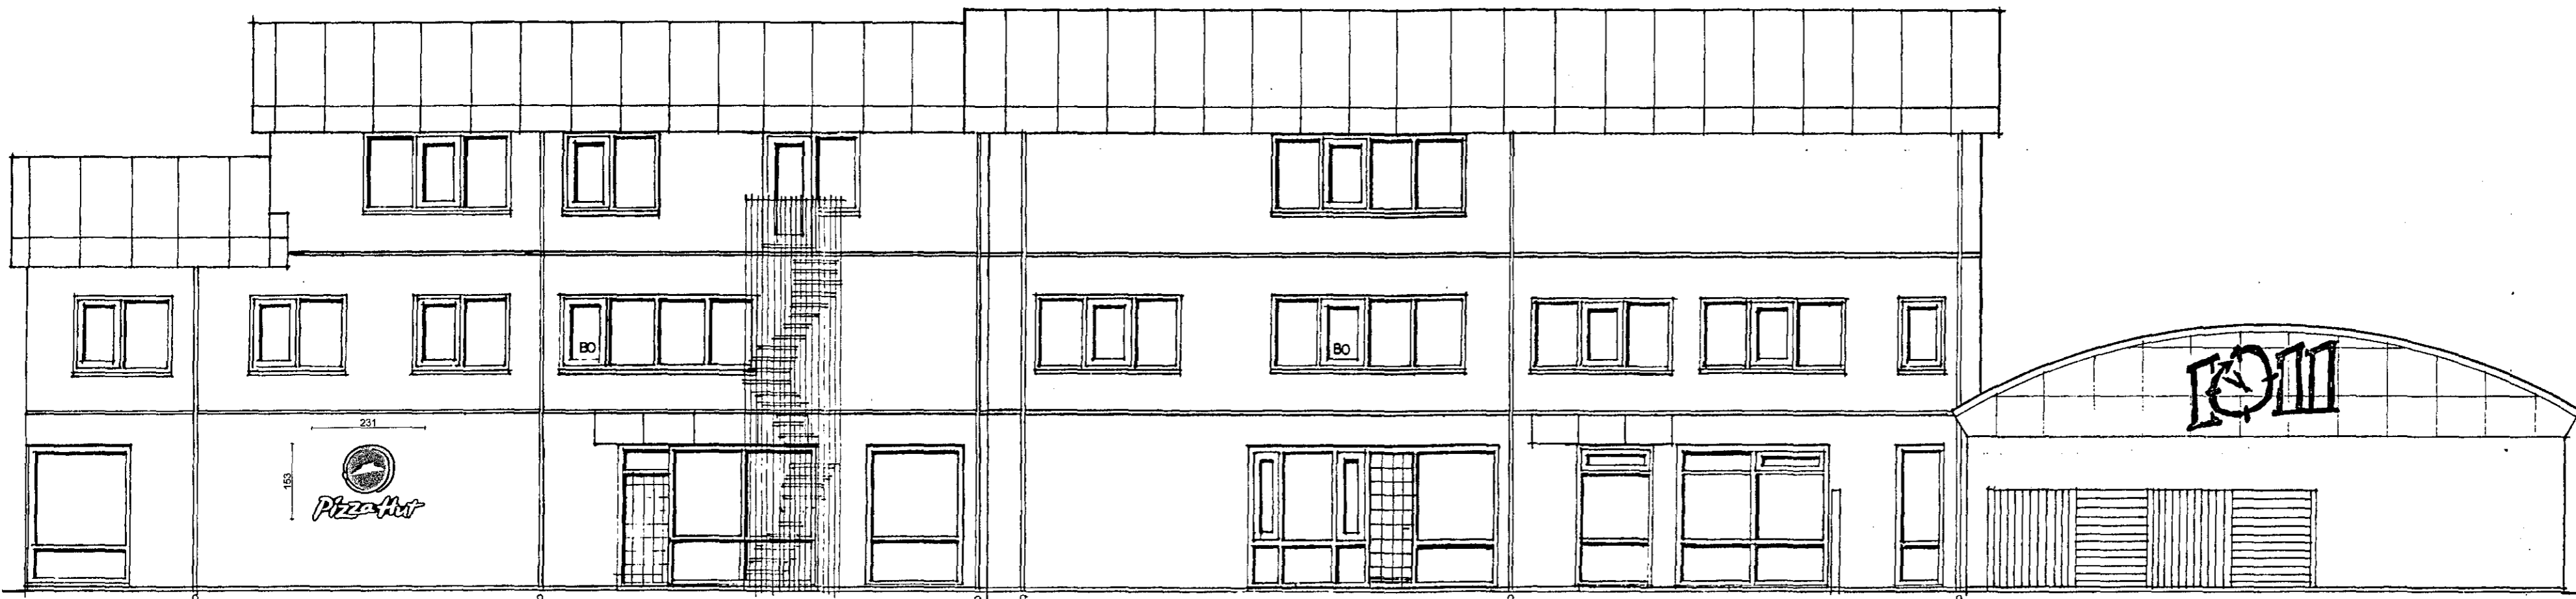

- |               |            |                       |
|---------------|------------|-----------------------|
| LR Loftþröng  | Loftþröng  | Brúnaftexti:          |
| GN Gólfur     | Gólfur     | R Berandi             |
| RYF Pakkúlfur | Pakkúlfur  | E Öðrenndi            |
| RL Reykubú    | Reykubú    | I Síringur            |
| EV Ekkubú     | Ekkubú     | C Sjálfkandi          |
| HL Handlag    | Handlag    | S Reykþétt            |
| RV Ræðuvörður | Ræðuvörður | 90 Tími í m.          |
| PKJ Pakjör    | Pakjör     | HSL Handstöðvaski     |
| BGL Borðvaski | Borðvaski  | BO Þjófvarnarp        |
| BY Búgvarður  | Búgvarður  | ÚT Úlgangur           |
| TAU Töskur    | Töskur     | BS Brúnaftengi        |
| SV Skovaskur  | Skovaskur  | UV Útöfnun yfirþjálfs |
- 
- |                      |           |                         |
|----------------------|-----------|-------------------------|
| Kött:                | Gólfkoti  | Reykisgrjari            |
| GK Landkoti          | Landkoti  | Stigleðsla              |
| L Gangakött          | Gangakött | Tvívurkangi             |
| Frágengið gólf       |           | Stjórnetið              |
| Kötti frágengið gólf |           | brúnaftengisbrúnaftengi |
|                      |           | Berandi                 |
|                      |           | Lét                     |
|                      |           | Gat í gólf              |
|                      |           | Óvægð svæði             |
|                      |           | hryggjahlæðsla          |

ÚTLIT VESTUR



- ÖLL MÁL STAÐFESTIÐ ÁÐUR EN FRAMKVÆMUR HEFASIT
- MÖRKEMÍ TÆKNINGUM TILKYNNIÐ TIL ARKITEKTS
- TEIKNINGAR Í STÆRRI MÆLIKVARDA GILDA LÍMFRAM TEIKNINGAR Í SMÆRRI KVARDA
- LESASKIL TEIKNINGAR ARKITEKTS ÁSAMT FYLGDÖGNUM OG GÖGNUM ANNARRA HÖNNUÐA
- SJÁ GATAPLAN VERNFRÆÐINGA

ÚTLIT AUSTUR



ÚTLIT SUÐUR PH-001

G
F
E
D
C
B
A

DRÖG: ÁM. DRÖG: BR.



Pizza Hut

Útlit

VERKPLAÐ  
DRÖG: 05.05.17  
MÖL: 1:100

PKdM

Brautarhóli 4, Reykjavík 105 Ísland  
Sími: 551 8050 Fax: 551 8077  
Net: pkdm@pkdm.is www.pkdm.is  
Pálmar Kristjánsson, kennitala: 080455-5269  
Fernando de Mendonça, kennitala: 100180-2439

Staðarberg 2-4  
Staðarberg 2-4, Hásháfið

PÁLMAR KRISTJÁNSSON ARKITEKT  
080455-5269