

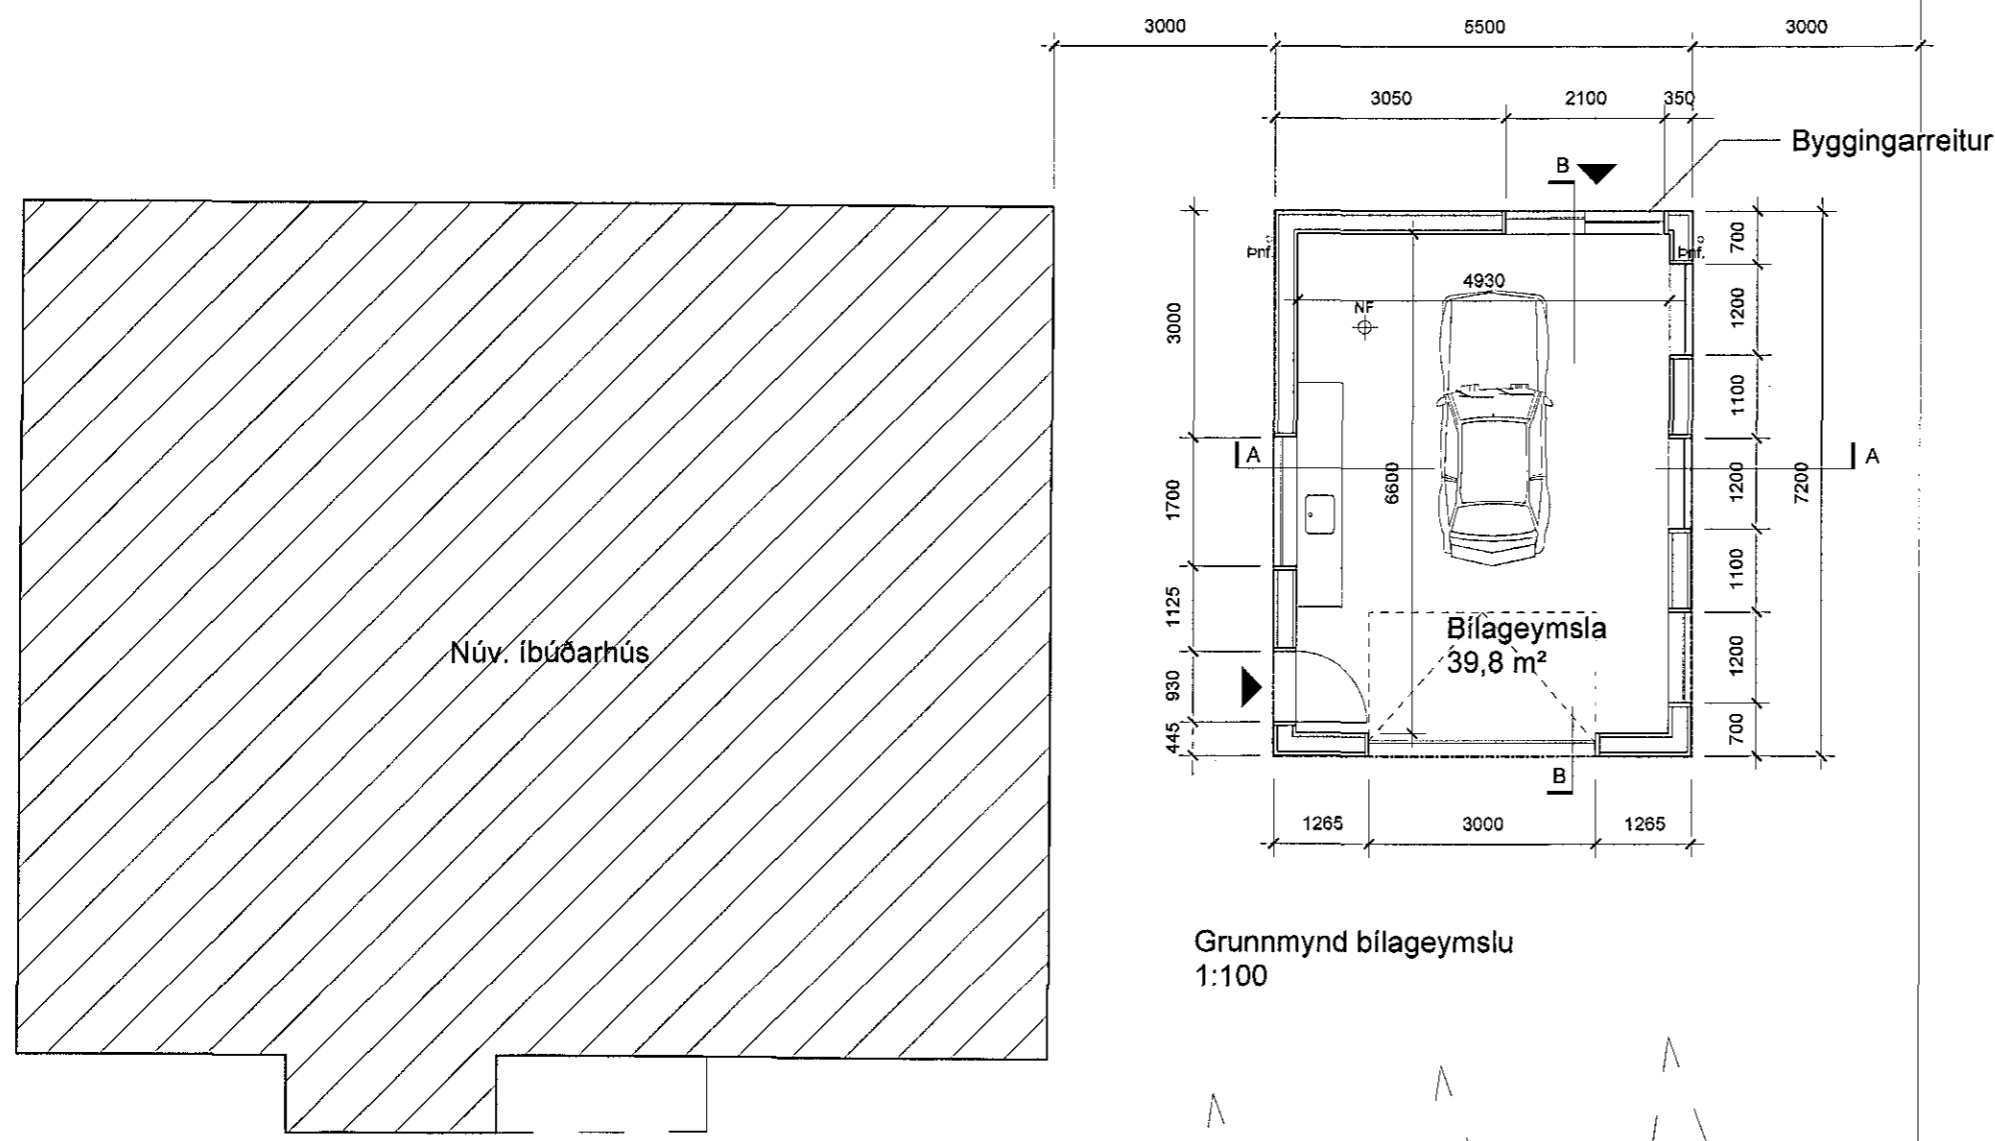



LÖÐAMÖRK

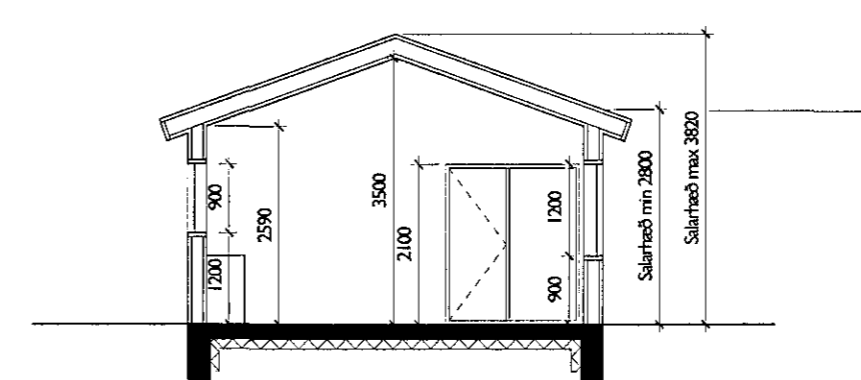


Grunnmynd bilageymslu
1:100

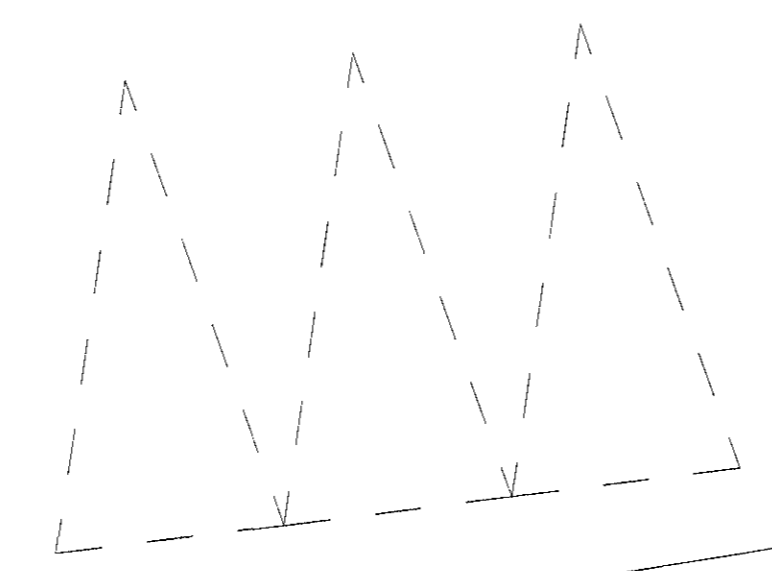


Sneiðing A-A
1:100

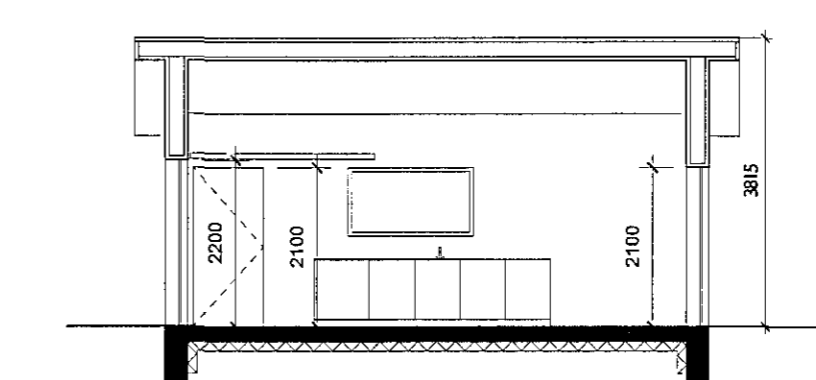


Sneiðing B-B
1:100

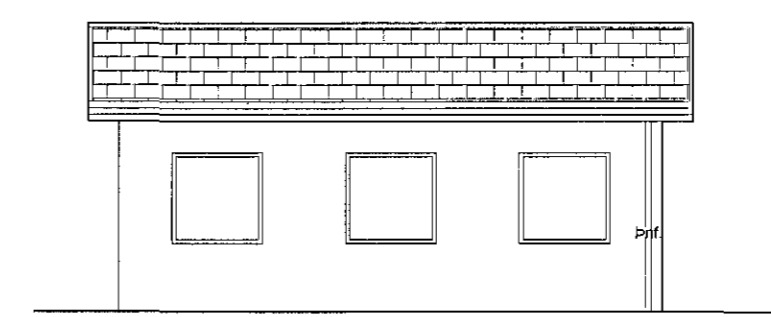

Útlit vesturhlíðar
1:100

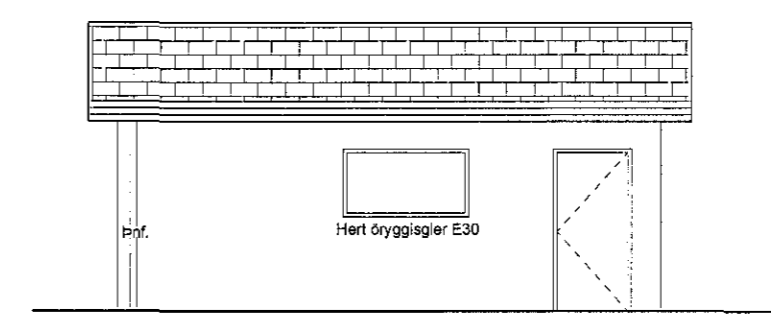

Útlit austurhlíðar
1:100

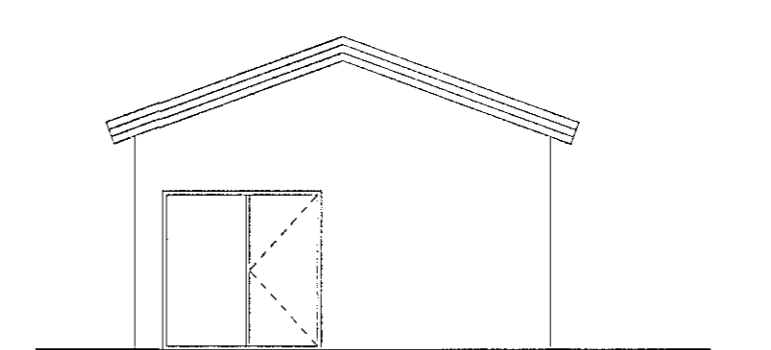


Útlit suðurhlíðar
1:100

Breyting

Dags.

Samþykkt þann
31. okt. 2018
 Byggingafulltrúinn *Hafnarfirði*

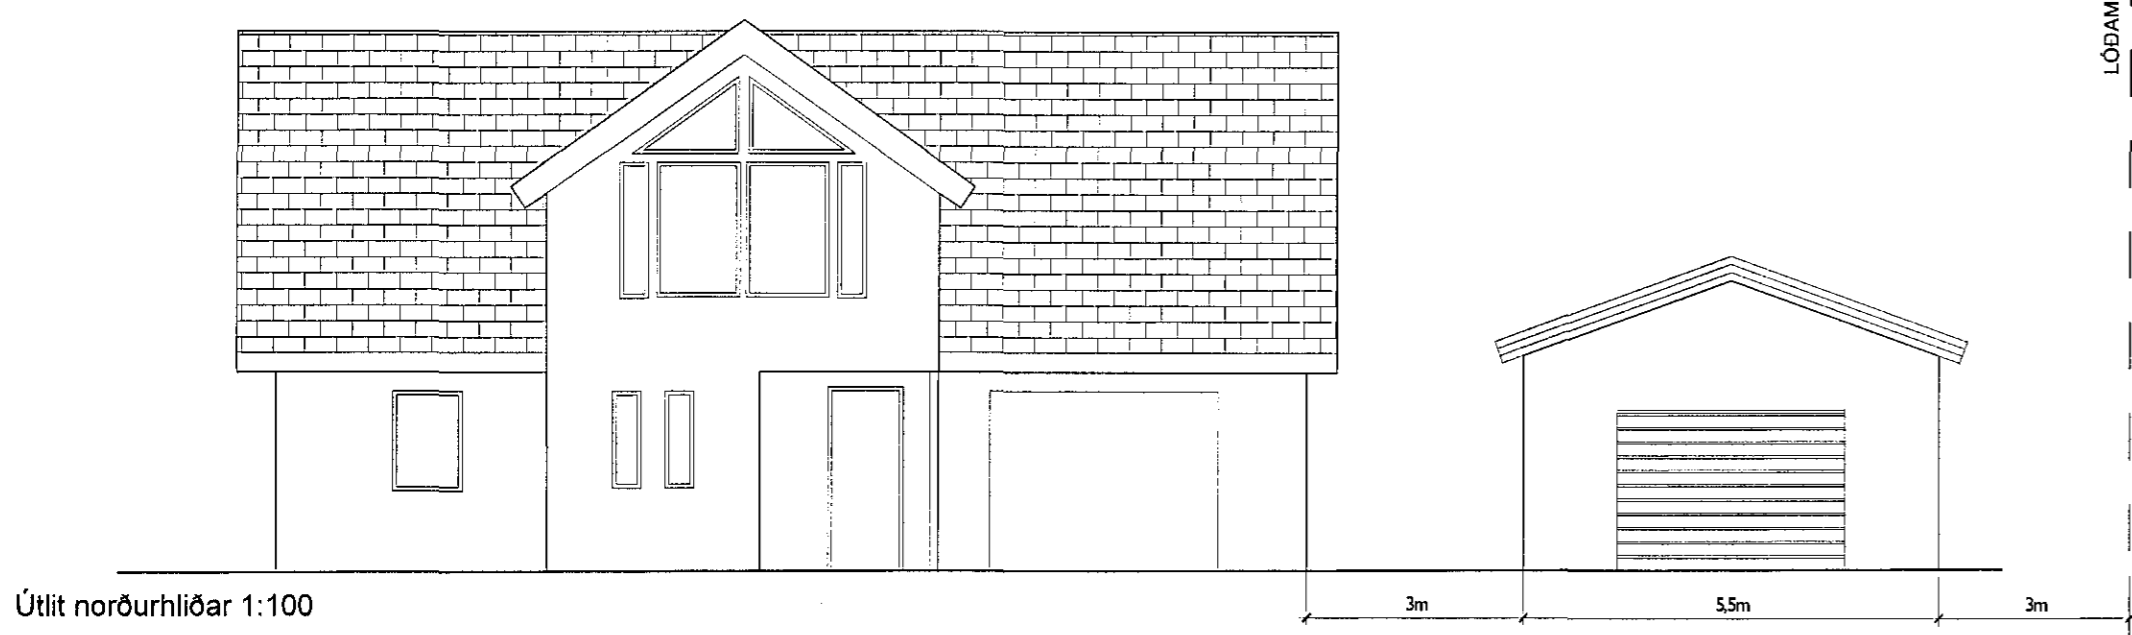

Útlit norðurhlíðar 1:100

LÖÐAMÖRK

VERK
VERKKAUPI


Hrauntunga 1
Óskar Gunnarsson

TEIKNING
MKV.

Grunnmynd, útlit og snið
1:100 (A2)

DAGS.
TEIKNAD

22.10.2018
EHE, BS


 Shruthi Basappa, arkitekt FAI
 Kt.: 230886 3429

sei
 www.seistudio.is

Sei ehf., Klausturstígur 5, 104, 113
 Reykjavík, s: 699-1130, kt. 710415-1120
 einar@seistudio.is, shruthi@seistudio.is

VerkNr.
1718

TeiknNr.
102

BreytNr.