



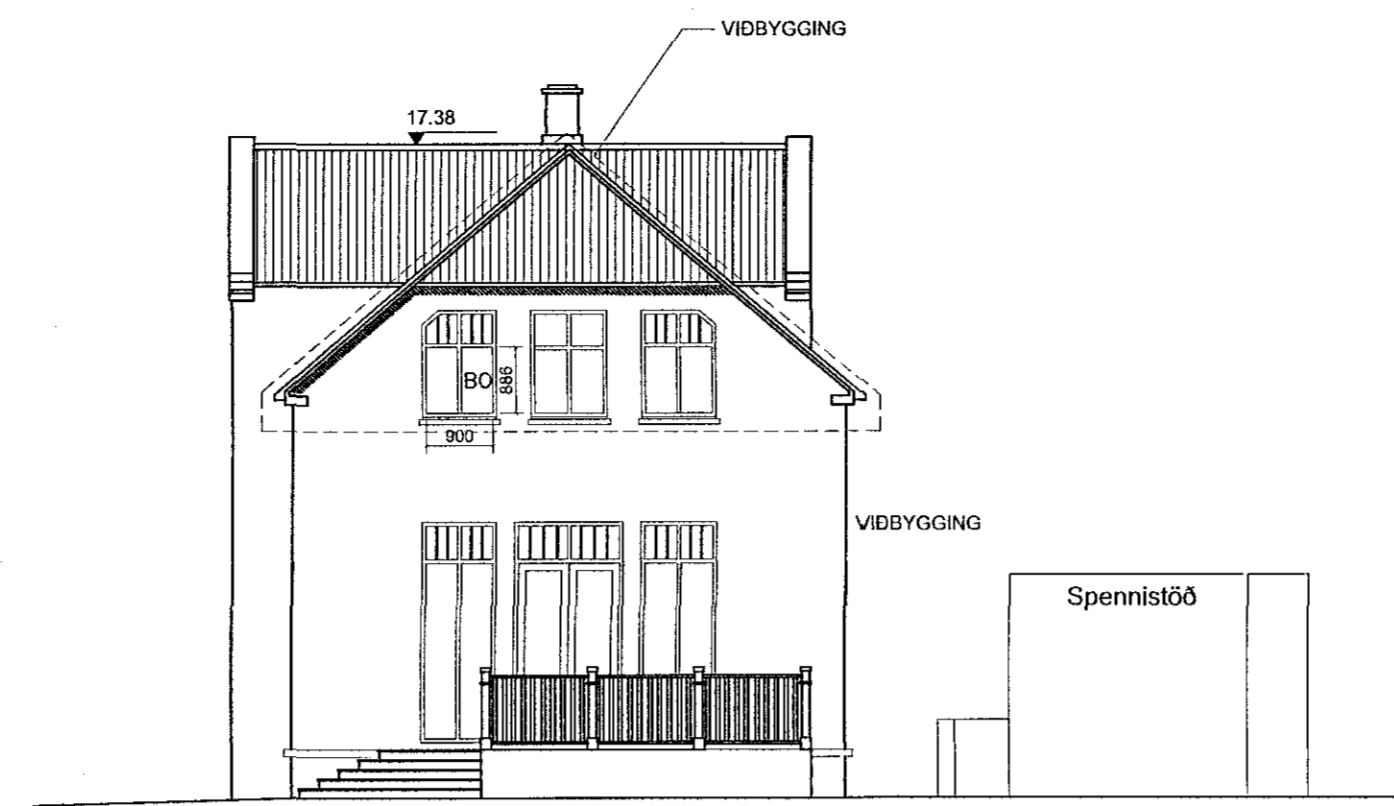


ÚTLIT VESTUR 1:100

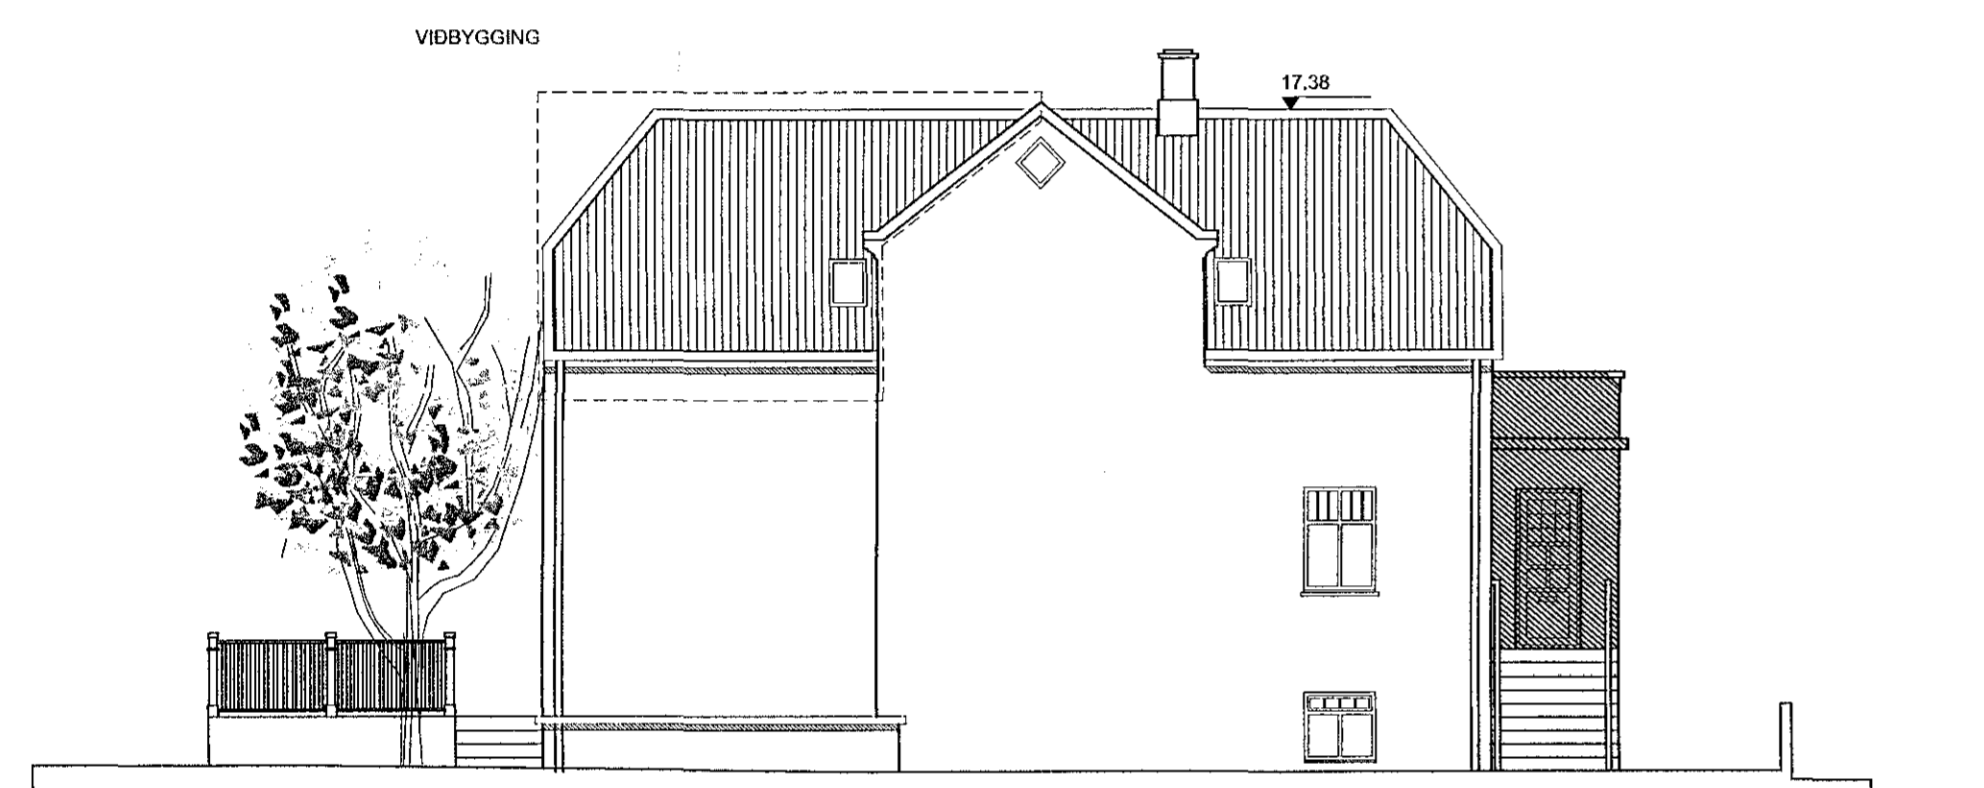


ÚTLIT SUÐUR 1:100




ÚTLIT AUSTUR 1:100

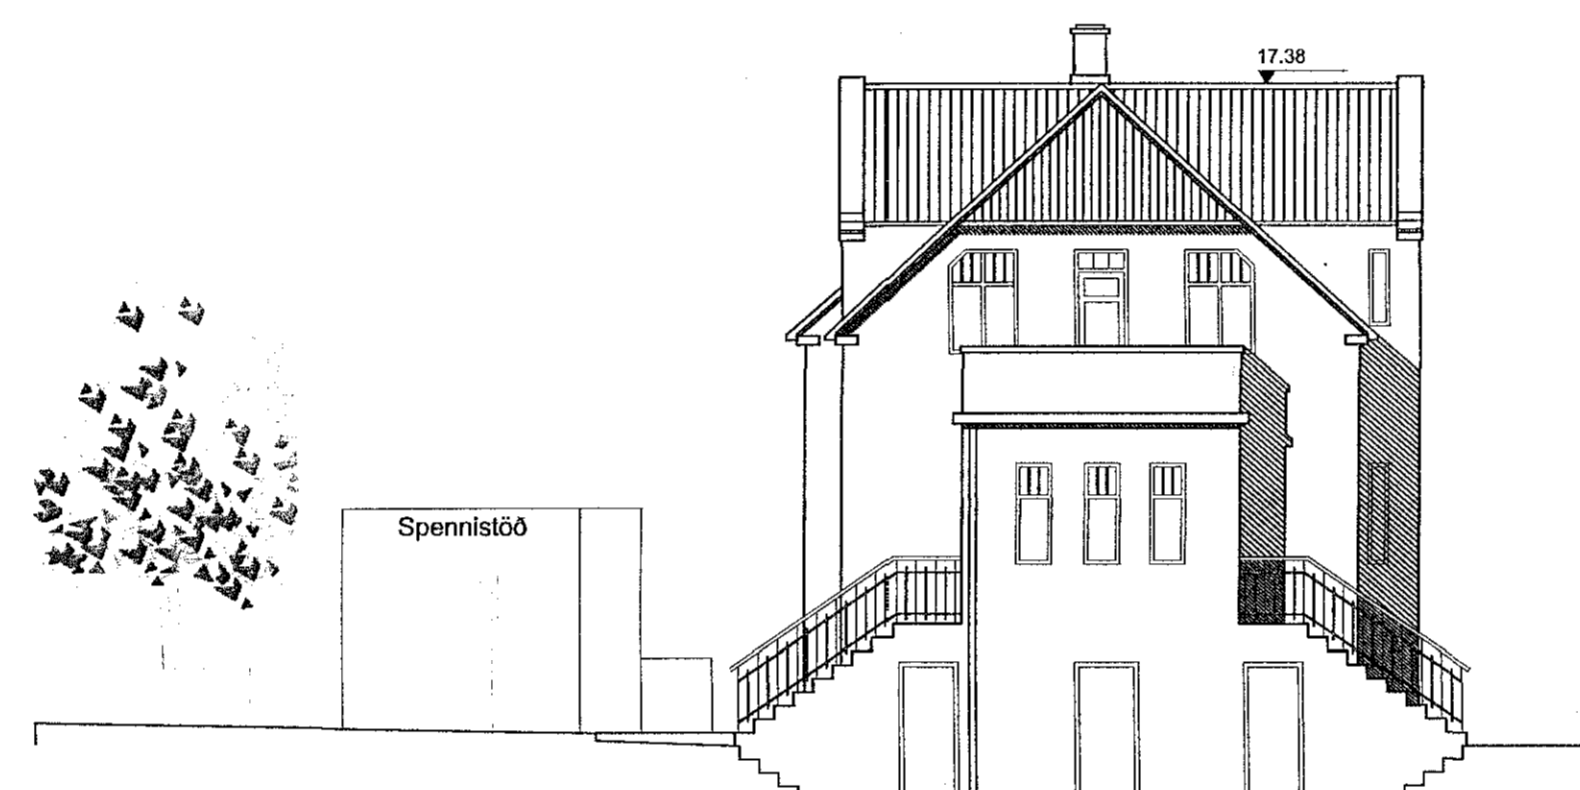

ÚTLIT NORÐUR 1:100

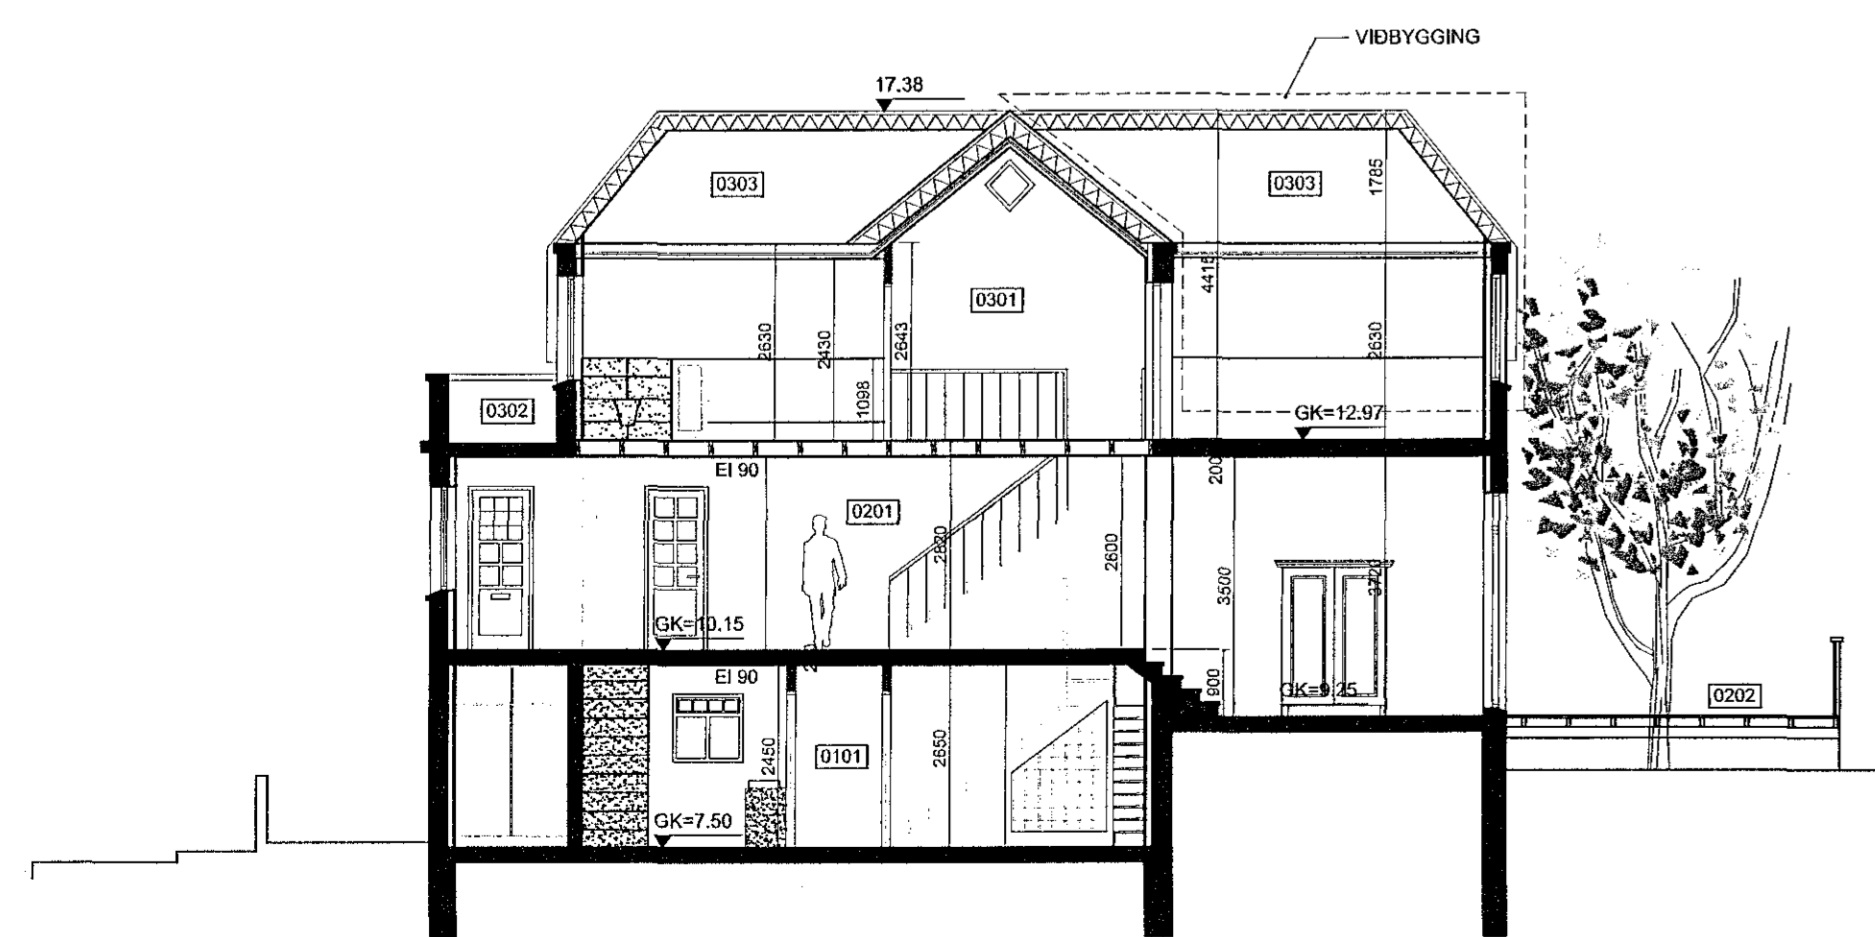

SNID A-A 1:100

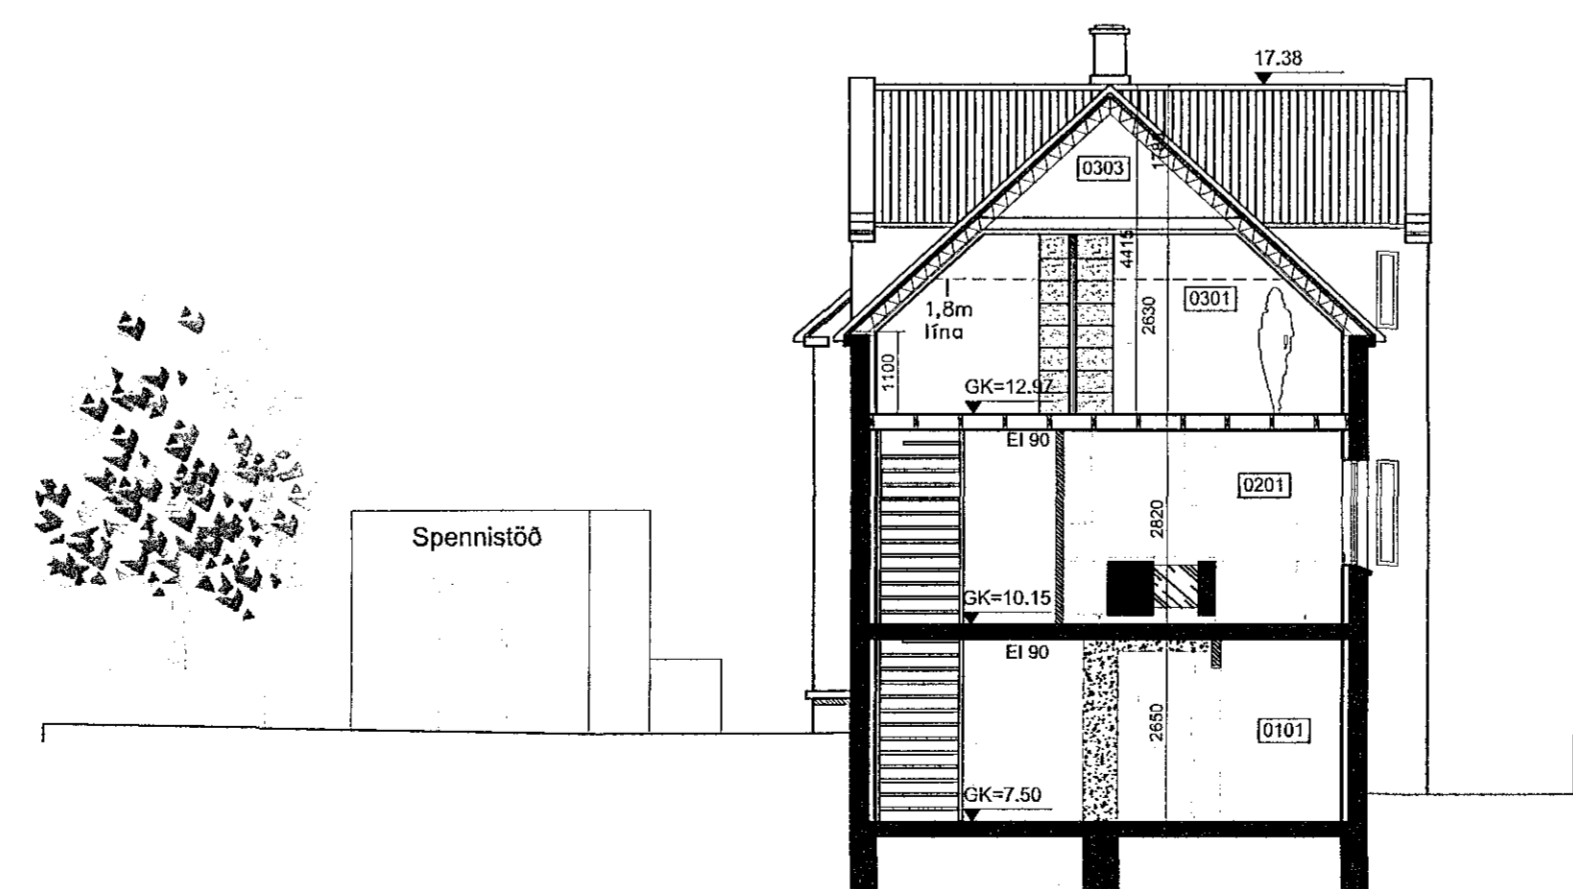

SNID B-B 1:100

HÖNNUNARSTJÓRI: *Hinn Ragnarr*

(99)1.02 Aðaluppdráttur

verk SELVOGSGATA 2 HAFNARFJÖRDUR
verkkaupi
helti útlif sneiðingar
mkv. 1:100
dags 25.07.2018
hannað 1r
teiknað 1r,1r
ylirtarið 1r

Ártún ehf
540389-1019
Lárus Ragnarsson Byggingafræðingur BÍF
220160-3439
Brúndukvísl 6 110 Reykjavík
s 821 6023 lg@artun.is

Hinn Ragnarr
verknr. teikning breyting

Ekki skal mæla af teikningu, aðeins mæisettar stærðir eru í gildi. Framkvæmdaraðili skal sannreyna öll mál á verkstað.