



Afstöðumynd. Mkv. 1:500

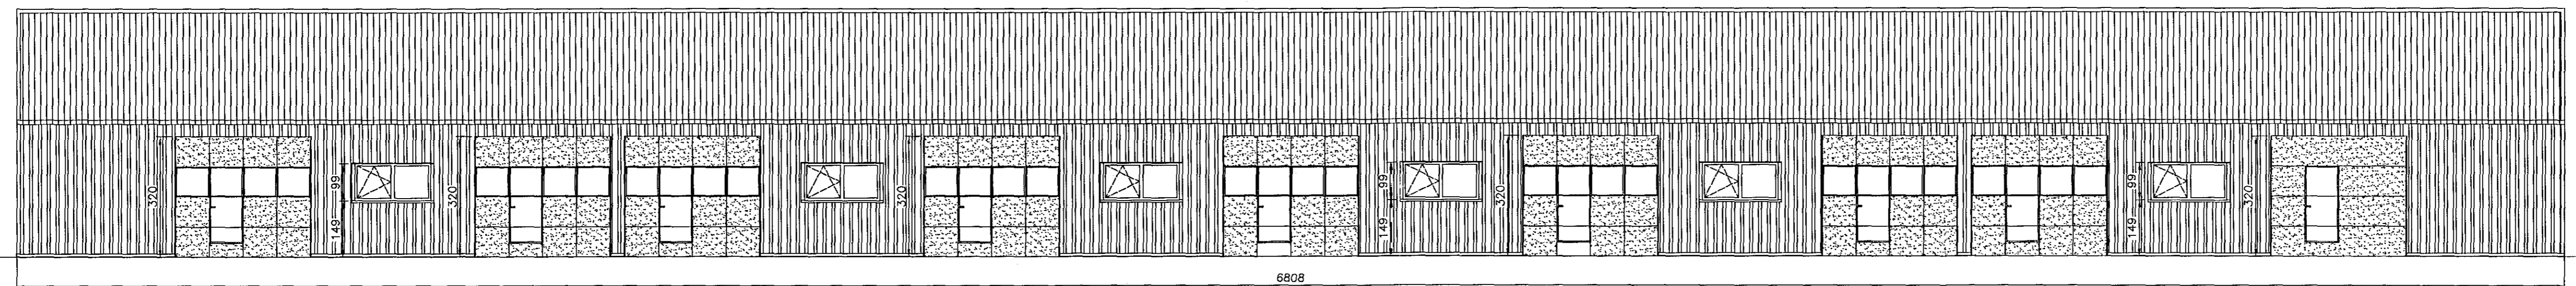

Suðurlíð. 1:100

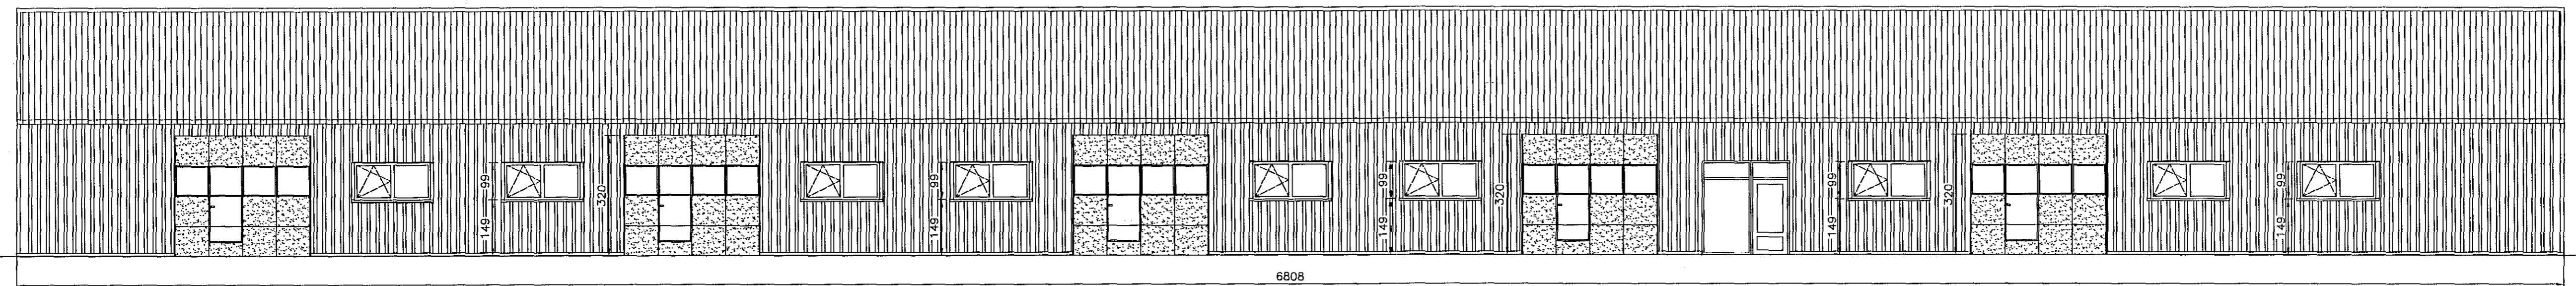

Norðurlíð. 1:100



Digitally signed by Gunnar H. Kjartansson
 DN: cn=Gunnar H. Kjartansson, o=Gunnar H. Kjartansson, ou=Reykjavík, email=gkjartansson@grnnet.is
 Reason: I have reviewed this document
 Date: 2018.06.22 12:03Z



Aðaluppdrætti breytt í samráði við upphaflegan hönnuð H.S.Á teiknistofu á Akureyri, og með hans heimild.

| | | | | |
|---|--|--|--|-----------------------|
| Eurostál ehf Sundaborg 5, 104 Reykjavík Símar: 517 0335 / 618 3300, email: kjartan@eurostal.is Breytt: Maí 2018 | | | Verkefni: Áhella 8 Hafnarfirði | Kvaró: 1 / 100/500 |
| Teiknað: KR. Dags: 22.11.2017. Verk nr.: | | | Teikning: Grunnmynd. Útlit og afstöðumynd | Teikn. nr. 1303 |
| Undirskrift: <i>Kjartan Rafnsson</i> Kjartan Rafnsson kt. 220850 - 2189 | | | | |