



ÁSÝND NORÐUR
MKV 1:200

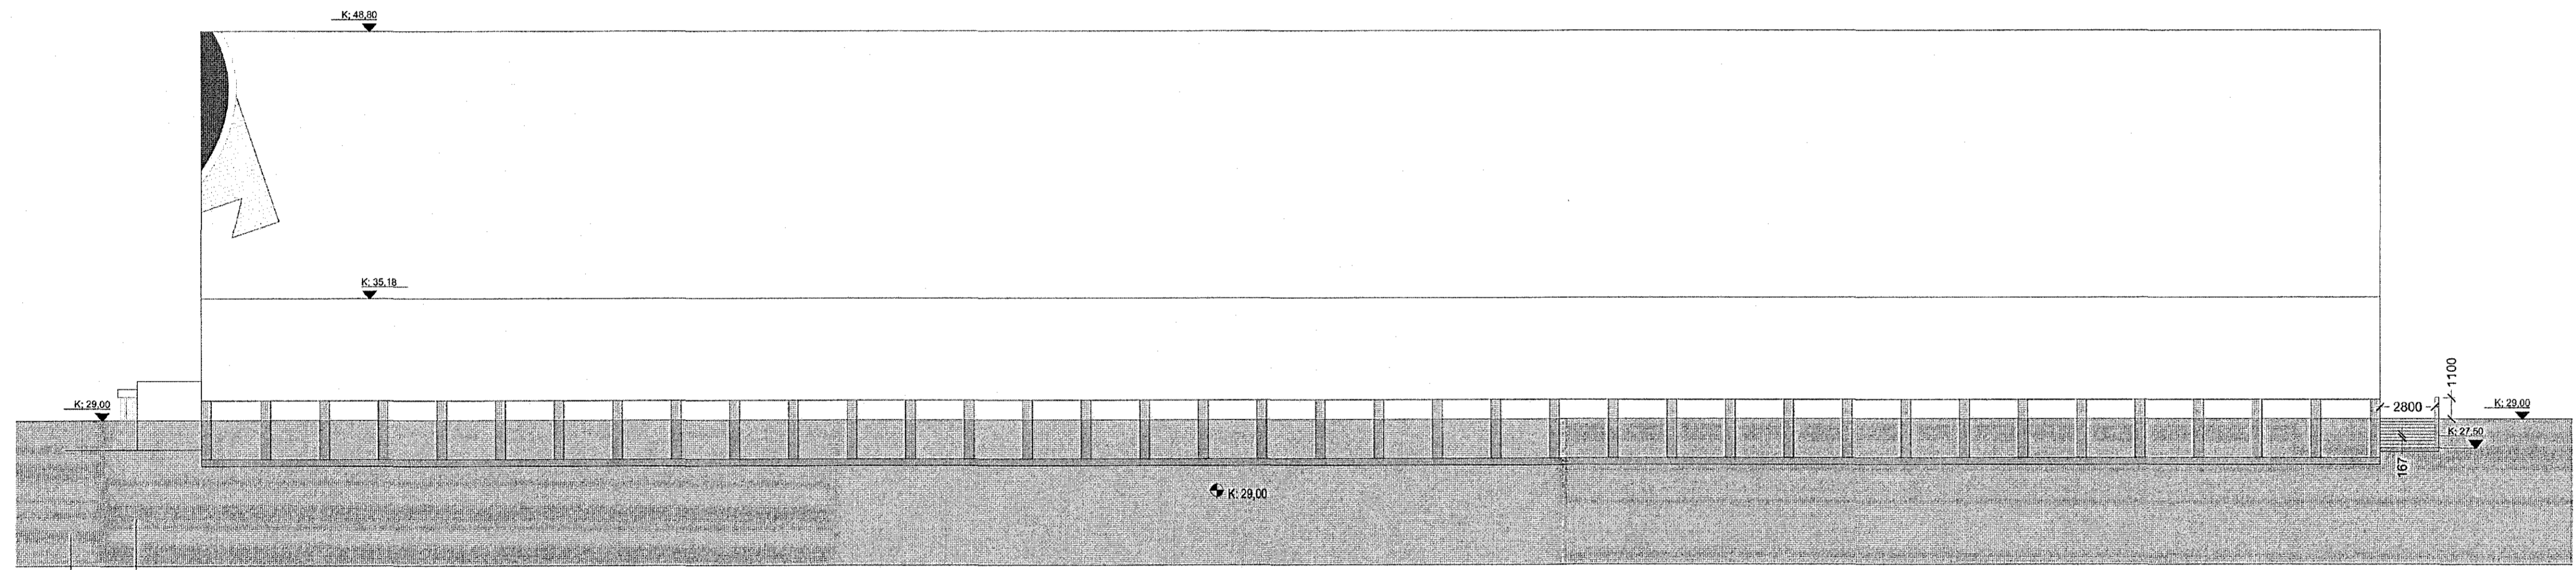

ÁSÝND SÚÐUR
MKV 1:200

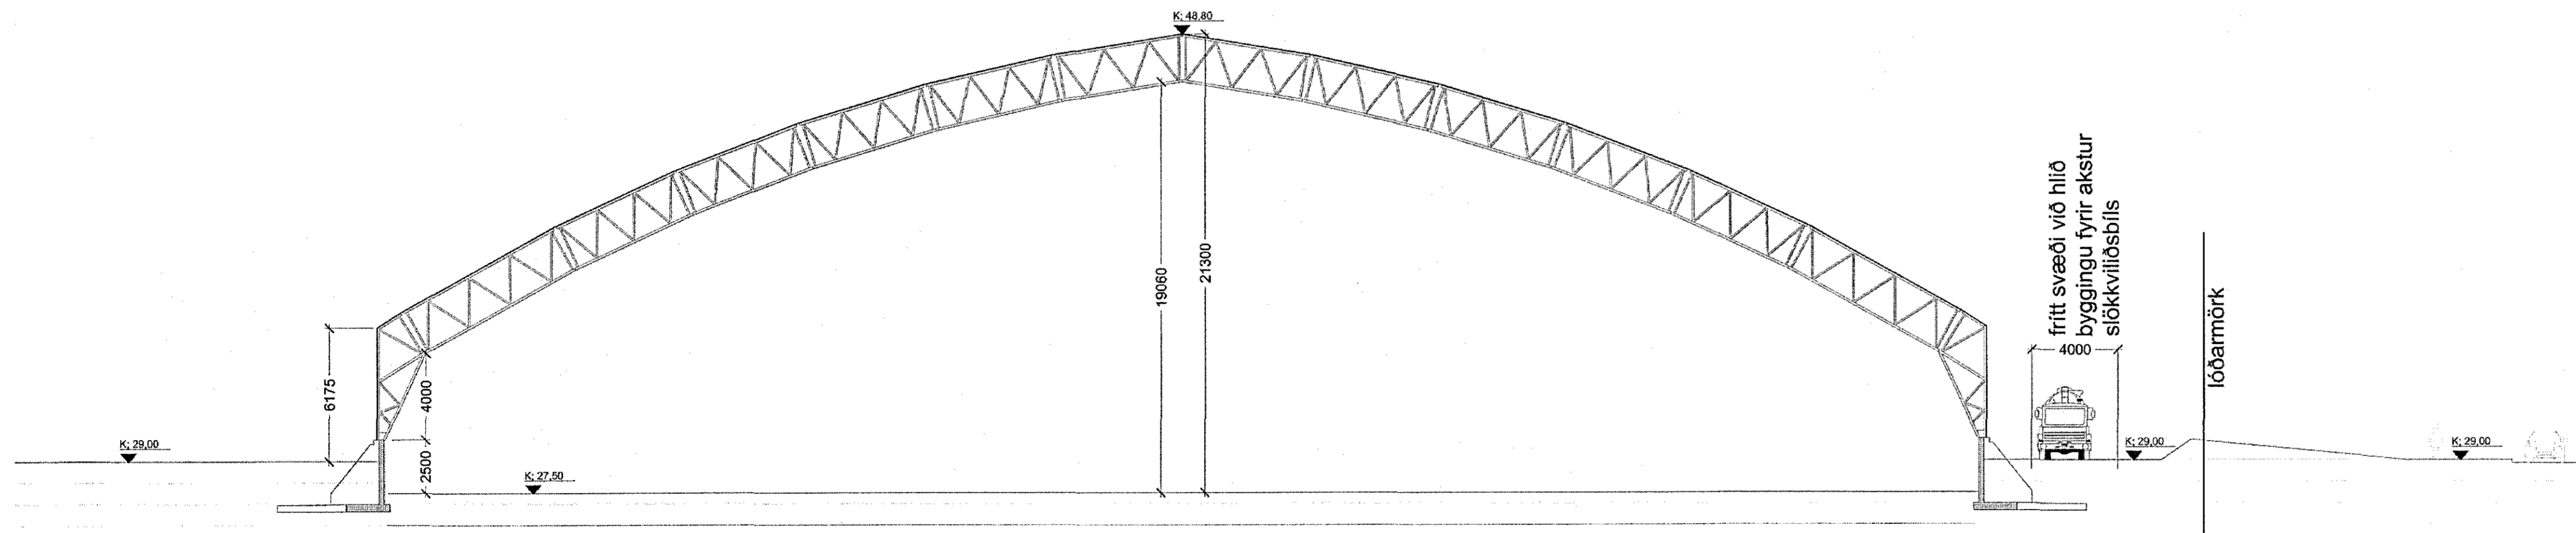

SNEIDING A-A
MKV 1:200



ÁRITUN MEDEIGANDA

ÁRITUN BRUNAHÖNNUDAR

[Signature]
K. 090954346
2018-10-08
16:11:29

Yfirfarið af brunnhönnuðri Vetrá
3 - 08.10.2018 SP Ásýnd N og S, neyðarútg. tröppur
2 - 06.09.2018 SP Steykir veggi upp/ferðir
Ug. Tæ. - Draga Tækn. Skýring / Breyting
*Tilnefning: ÚTÍF: útgáfa kortanna, ÚTÍF: útgáfa samþ. verkefna, ÚTÍF: útgáfa af framfarisskema, ÚTÍF: útgáfa byggingarshönd. ÚTÍF: útgáfa verkefninga

FIMLEIKAFÉLAG HAFNARFJARÐAR
VERSGAUF / EIGANDI
Knathús
TEGUND VERKS

Kaplakríki
GATASTADSETNING

Aðaluppdráttur
Útí & smádrög
Knathús og tengingar
LANDNÚMÉR: 121342
STADGR.: 1400146001000
MHL: 12
MKV: 1:200 / 1:100
BLADSTÆRÐ: A1
ÚTGÁFA DAGS: 30.08.2018
STOFN DAGS: 30.08.2018
TEIKNAD: SP
YFIRFARIÐ: SE

1501 - 07 - 0 - A - - - 305 - 03
VEGAKR. MAPPA SVÆÐI ÁBYRÐ SFB NR. RÖÐNR. ÚTGÁFA

Jón Ólafur Ólafsson FAI
Kt:
090658-4090
[Signature]
Sigurður Elínsson FAI
Kt: 110457-2739

Sigurður Harðarson FAI
Kt:
030446-3999

© BATTERÍD I AÐRITUNAR
ÖLL AFNOT OG AFTRITUN TEIKNINGAR AD HEUTA EBA I HELD ER HÆB SKRIFLEGGU LEYFI HÖFUNDA