




ÁSYND AUSTUR  
MKV 1:200

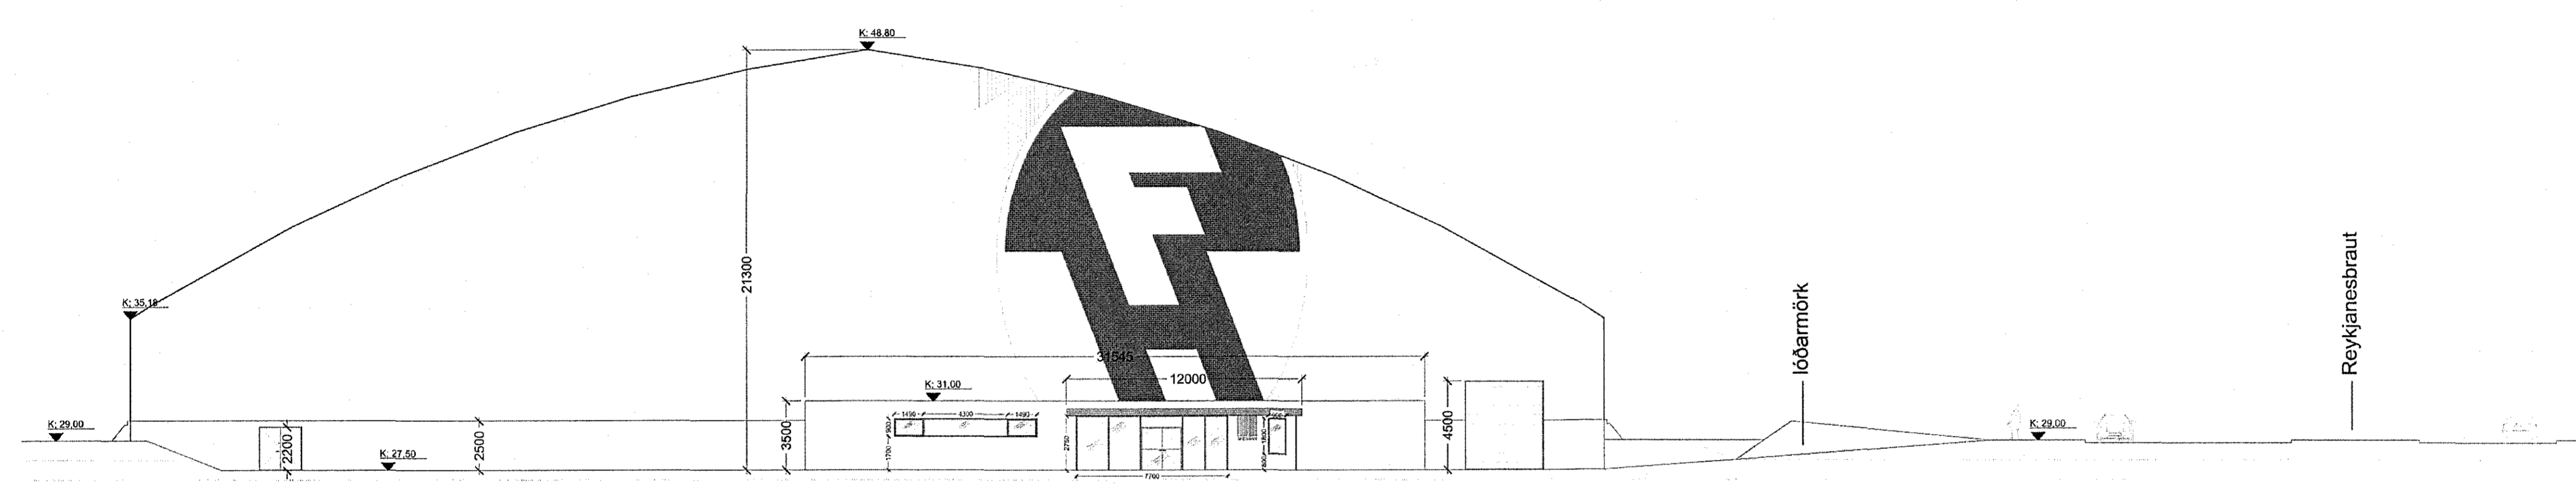


ÁSYND VESTUR  
MKV 1:200

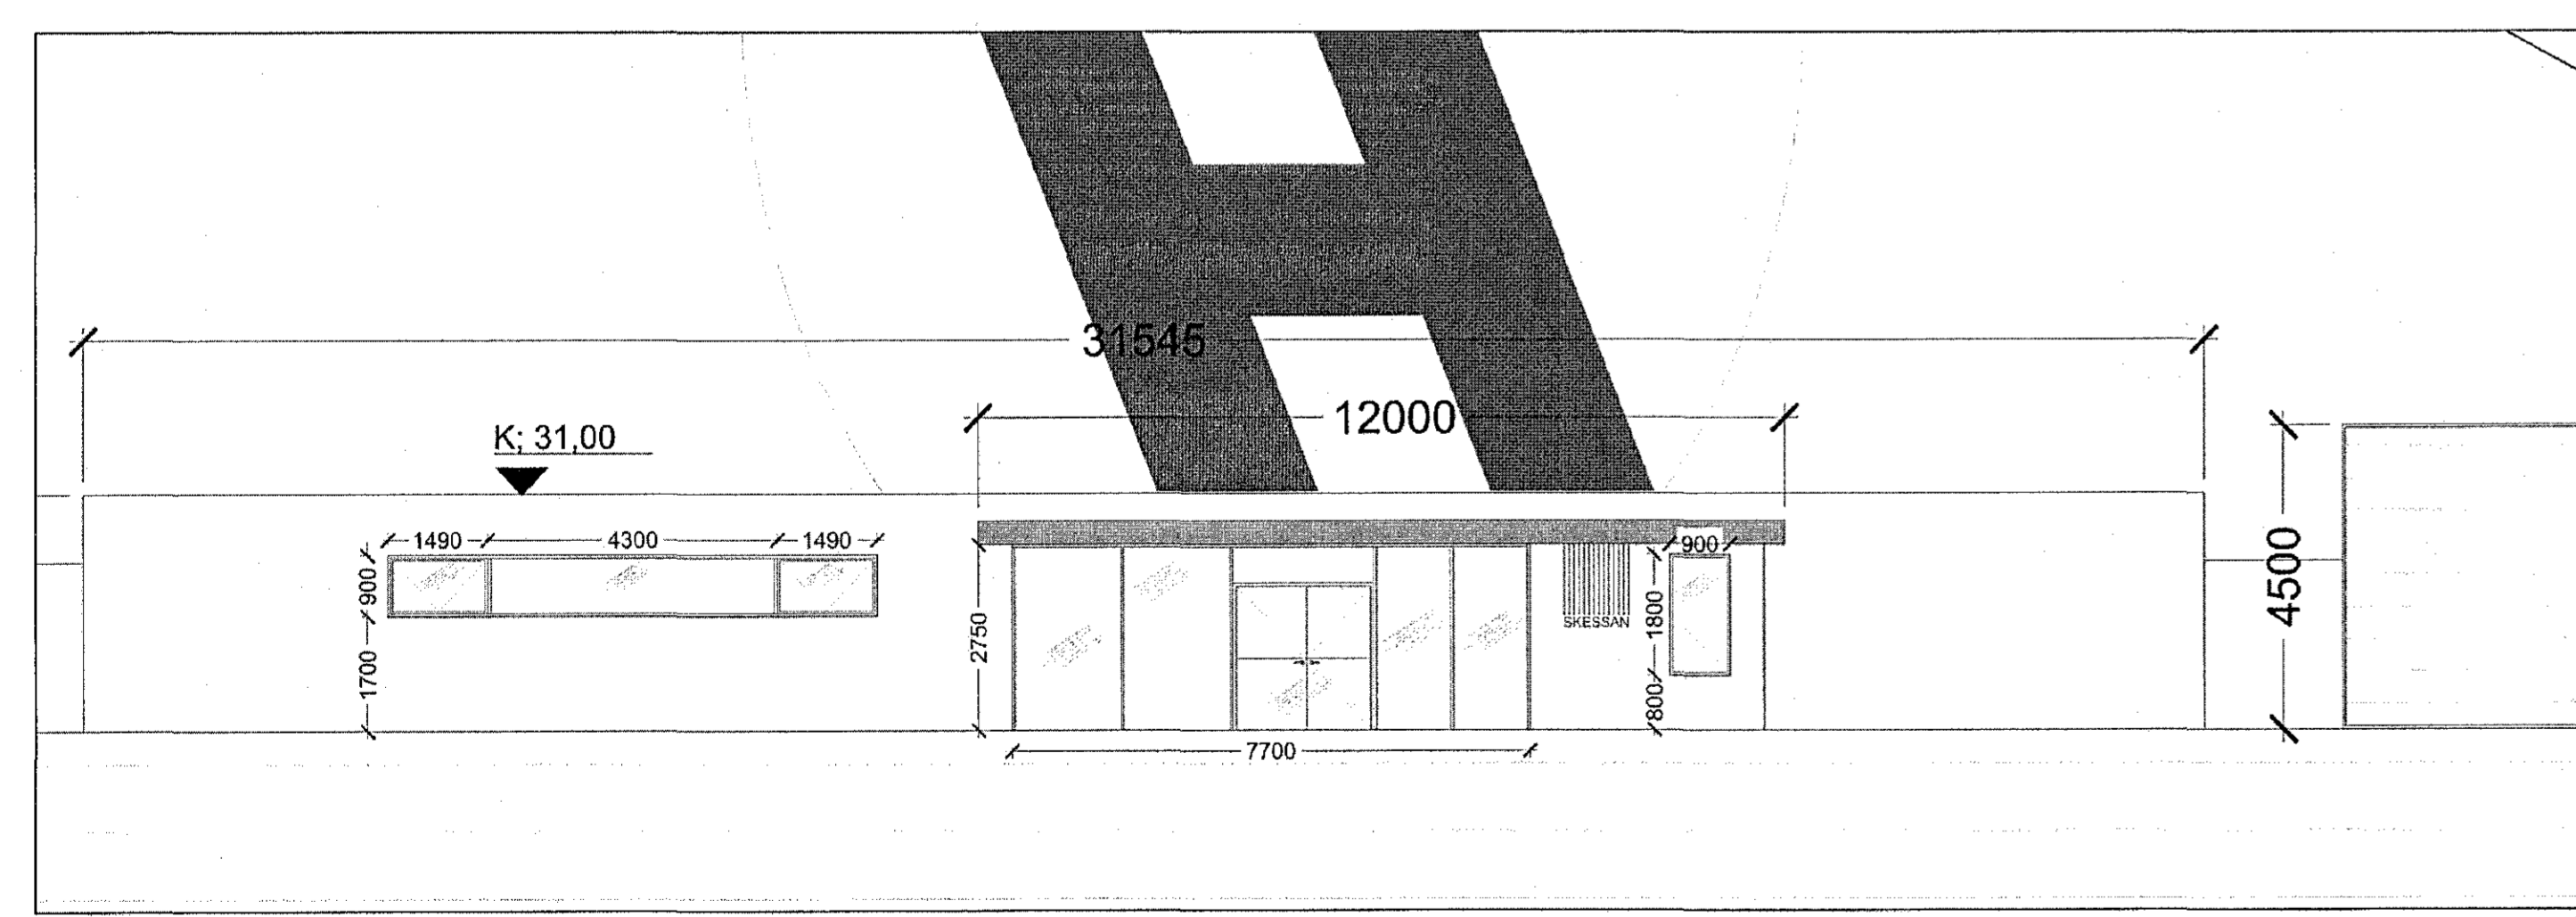


VESTURHLIÐ ANDDYRIS  
MKV 1:100

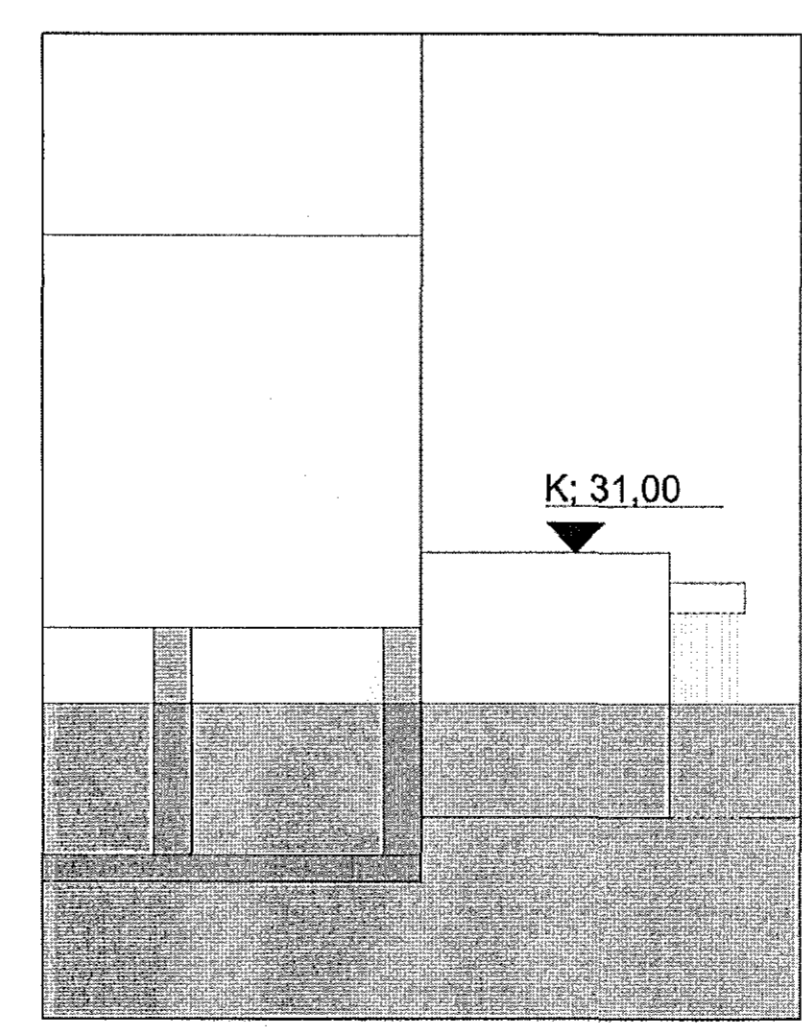

NÖRÐURHLIÐ ANDDYRIS  
MKV 1:100

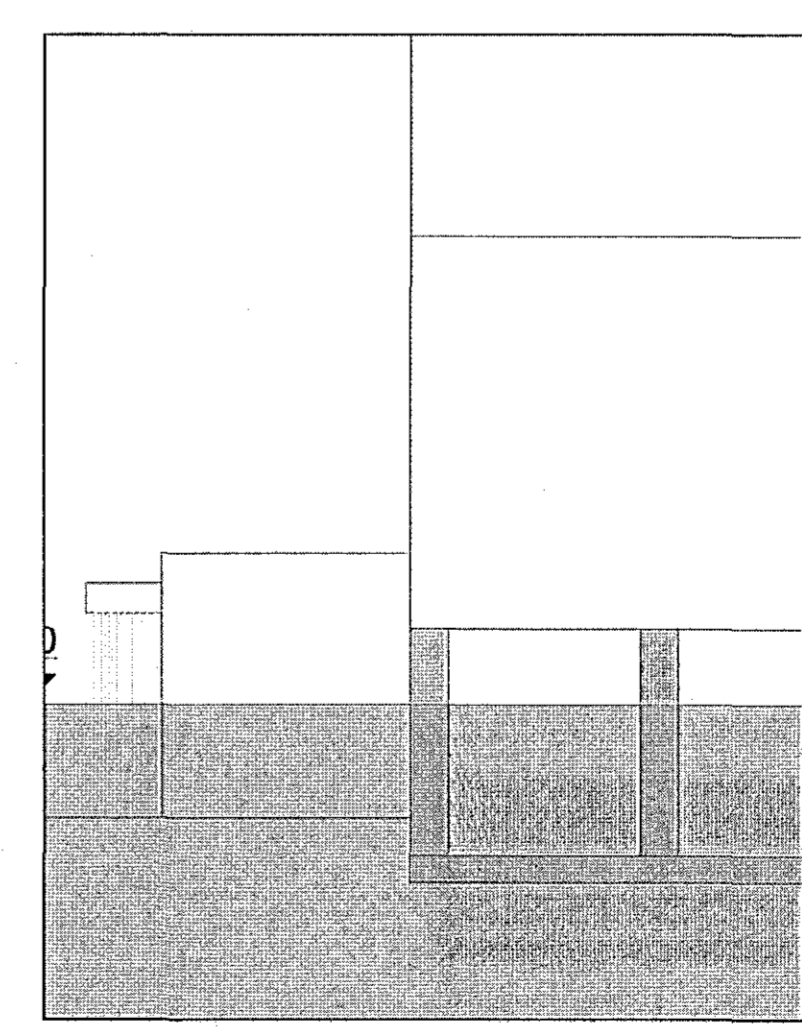

SUÐURHLIÐ ANDDYRIS  
MKV 1:100

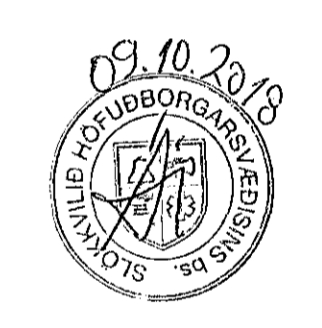

ÁRTUN MEÐEIGANDA

ÁRTUN BRUNAHÖNNUÐAR

2018-10-0  
8 16:10:46

Ógilt. Daga. Töku. Skýring / Brögðing. Gæðgæ. Ögðg.  
\*Tilvísun: ÚTIR: útgáfa innvi rýna. ÚSV: útgáfa samþ. verkisþa. ÚTF: útgáfa til framveðsins.  
ÚTB: útgáfa byggingarmetris. ÚTV: útgáfa verkisþingur

FIMLEIKAFÉLAG HAFNARFJÖRNUM  
VERKGAUPI / EIGANDA

Knatthús  
TÉGUND-VERNIS

Kaplakríki  
GATASTAFSEIÐING

1501 - 07 - 0 - A - 0 - 304 - 01

LANDNÚMÉR: 121342  
STAÐGR.: 1400148001000  
MHL: 12  
MKV.: 1:200 / 1:100  
BLAÐSTÆRÐ: A1  
ÚTGÁFA DAGS: 30.08.2018  
STOFN DAGS: 30.08.2018  
TEIKNAD: SP  
YFIRFARID: SE

Jón Ólafur Ólafsson FAI  
090658-3099

Sigurður Einarsón FAI  
110457-2789

Sigurður Harðarson FAI  
030446-3999