


Malarskarð 9-11

Skráningartafla: Malarskarð 9-11					Skrásetjari: Vigfús P. Hróbjartsson													
Landnúmer: 225445					Kennitala: 710853339													
Matshlutanúmer: 01					Utgáfa: 4.01b													
Uppskipting og lýsing					Dags.: 3.7.2018													
D0	D1	D2	D3	D4	D5	D5M	D6	D7	D8	D9	D10a	D10b	D11	D12	D16	Heimilis- skiptarúmmál	D17	
lokun	hylli hæð-ríb	notkun texti	notkun- flokkun	Eignar- hald	Stærðir búnaðarmál m²	minnetur m²	sigar m²	Op m²	brúnotkur m²	brúnotkur sh < 1,8	Salamáta min	Salamáta max	brú- rúmmál m³	netnotkur m²	brú notarmál m²		Skipas- rúmmál m³	
					Matshluti	129,2	0,0	0,0	0,0	129,2	0,0			503,1	113,3	129,2		418,077
					Botn									25,8				
	01	1. hæð				129,2	0,0	0,0	0,0	129,2	0,0			477,3	113,3	129,2		
A	0101	Íbúð	N	0101	129,2	0,0	0,0	0,0	129,2	0,0	2,85	4,53	477,3	113,3	129,2	3,69	418,077	
Athugasemdir																		
Sameignir sumra																		
Eignarhald																		
	Eignar- hald	notkun texti	brú notarmál m²	Skipas- rúmmál m³	Stærðir búnaðarmál m²	Skipas- rúmmál m³	Skipas- rúmmál m³	Skipas- rúmmál m³	Skipas- rúmmál m³	Skipas- rúmmál m³	Skipas- rúmmál m³	Skipas- rúmmál m³	Skipas- rúmmál m³	Skipas- rúmmál m³	Skipas- rúmmál m³	Skipas- rúmmál m³	Skipas- rúmmál m³	Skipas- rúmmál m³
	0101	Íbúð	129,2	418,077	418,077													
		Alls	129,2	418,077	418,077													

Skráningartafla: Malarskarð 9-11					Skrásetjari: Vigfús P. Hróbjartsson													
Landnúmer: 225445					Kennitala: 710853339													
Matshlutanúmer: 02					Utgáfa: 4.01b													
Uppskipting og lýsing					Dags.: 3.7.2018													
D0	D1	D2	D3	D4	D5	D5M	D6	D7	D8	D9	D10a	D10b	D11	D12	D16	Heimilis- skiptarúmmál	D17	
lokun	hylli hæð-ríb	notkun texti	notkun- flokkun	Eignar- hald	Stærðir búnaðarmál m²	minnetur m²	sigar m²	Op m²	brúnotkur m²	brúnotkur sh < 1,8	Salamáta min	Salamáta max	brú- rúmmál m³	netnotkur m²	brú notarmál m²		Skipas- rúmmál m³	
					Matshluti	129,0	0,0	0,0	0,0	129,0	0,0			503,1	113,3	129,0		419,210
					Botn									25,8				
	01	1. hæð				129,0	0,0	0,0	0,0	129,0	0,0			477,3	113,3	129,0		
A	0101	Íbúð	N	0101	129,0	0,0	0,0	0,0	129,0	0,0	2,85	4,53	477,3	113,3	129,0	3,70	419,210	
Athugasemdir																		
Sameignir sumra																		
Eignarhald																		
	Eignar- hald	notkun texti	brú notarmál m²	Skipas- rúmmál m³	Stærðir búnaðarmál m²	Skipas- rúmmál m³	Skipas- rúmmál m³	Skipas- rúmmál m³	Skipas- rúmmál m³	Skipas- rúmmál m³	Skipas- rúmmál m³	Skipas- rúmmál m³	Skipas- rúmmál m³	Skipas- rúmmál m³	Skipas- rúmmál m³	Skipas- rúmmál m³	Skipas- rúmmál m³	Skipas- rúmmál m³
	0101	Íbúð	129,0	419,210	419,210													
		Alls	129,0	419,210	419,210													

Uppdráttaskrá

Aðaluppdráttur		
Nr.	Heiti	Mælikvarði
A.00	Skráningartafla	
A.01	Afstöðumynd / byggingarlýsing	1:500
A.02	Grunnmynd / Útlit	1:100
A.03	Snið	1:50
Byggingaruppdrættir		
Nr.	Heiti	Mælikvarði
B.01	Grunnmynd	1:50
B.02	Útlit	1:50
B.03	Útlit	1:50
B.04	Snið	1:50
B.05	Deili	1:5
B.06	Gluggar og hurðir	1:20

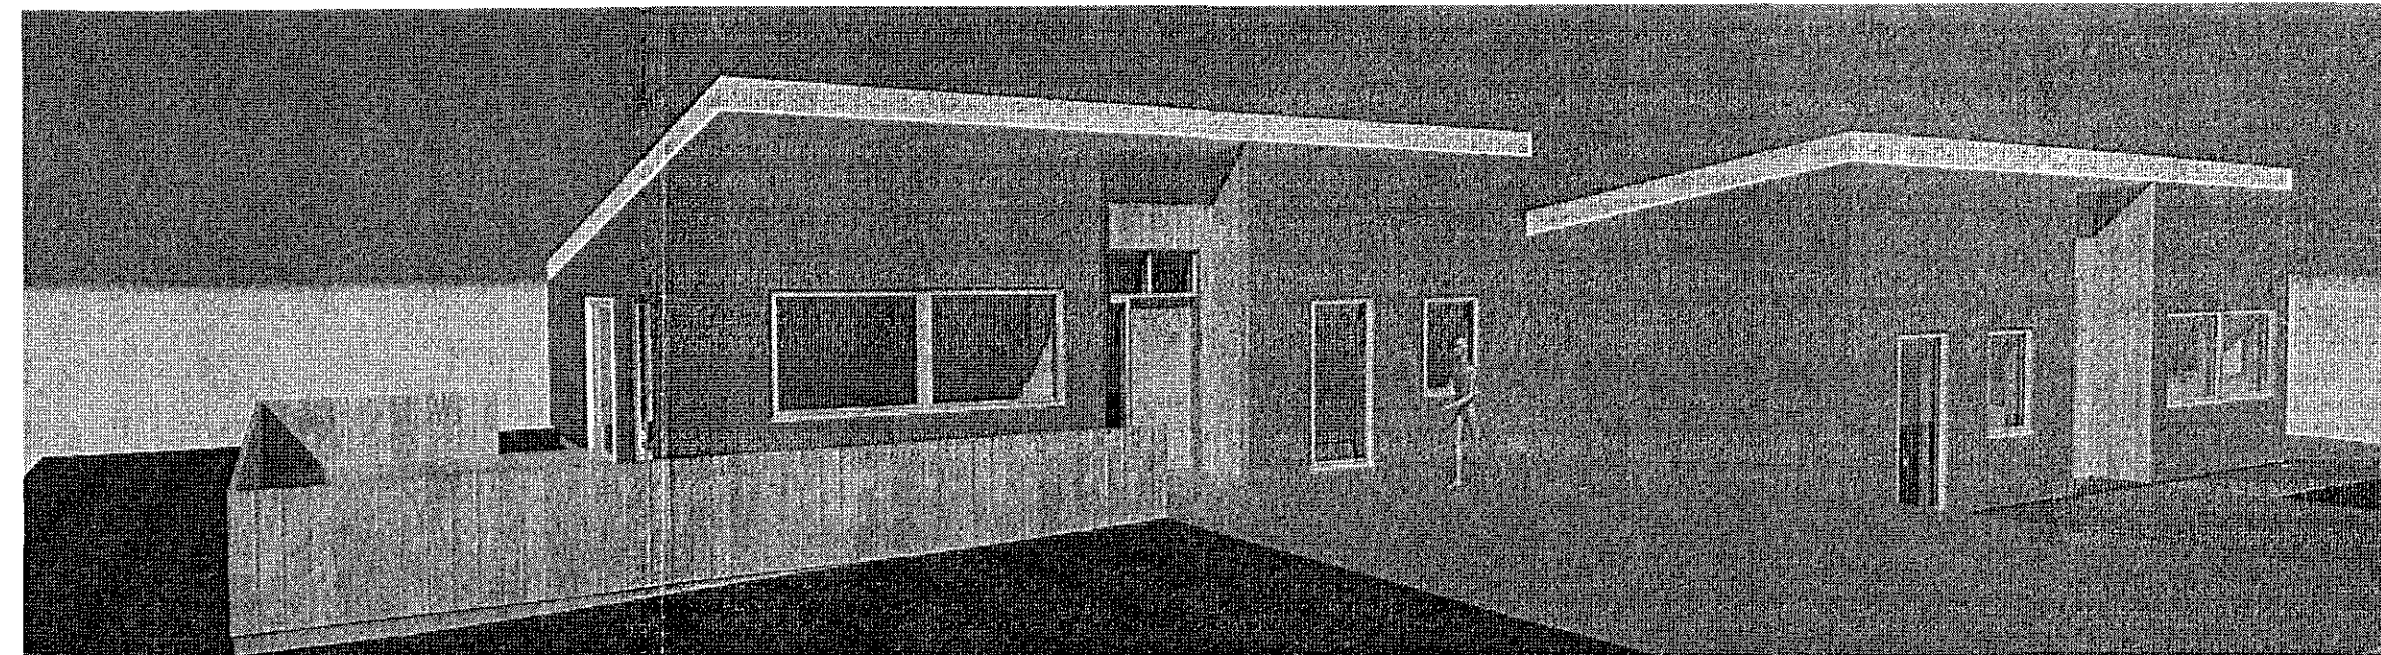

Vigfús Þór Hróbjartsson
Undirritun hönnunarstjóra
Nt: 071085-3339

Dagný Lóa Sigurðardóttir

VERKGAFI / EIGNAR

Aðaluppdráttur

TEGUND VERK

Malarskarð 9-11

GATASTADSETNING

A.00 Aðaluppdráttur

Skráningartafla

Uppdráttaskrá

LANDNÚMUR: 225445

STADGR.: 1400 01

MHL: 01

MKV: 01

BLADSTÆRI: A1

ÚTGÁFA DAGS: 26.7.2018

STOFN DAGS: 1.9.2017

TEIKNAR: Vigfús P.

YFIRFARID: Sæmundur

VPH HÖNNUN

Deilengi 2

Sími 8482656

Vp@honnun@gmail.com

Vigfús Þór Hróbjartsson

Nt: 071085-3339