

Útskýringar:

GK - Efsta brún ásteypulags

Breytingasaga:

Vigfus Þór Hróbjartsson
Undirritun hönnunarstjóra
kt: 071085-3339

Dagný Lóa Sigurðardóttir

VERÐGAFUR / EIGNANDI

Aðaluppdráttur

TEGUND VÉRIS

Malarskarð 9-11

GATASTADSETNING

A.03 Aðaluppdráttur

Snið

LANDNÚMÉR: 225415

STADGR.: 1400 01

MHL.: 01

MKV.: 1 : 100

BLAÐSTÆRÐ: A1

ÚTGAFA DAGS: 7.11.2019

STOFN DAGS: 26.6.2018

TEIKNAB: Vigfus Þ.

YFIRFARID: Sæmundur

VPH HÖNNUN

Deilengi 2


Sími 8482656

Vphonnun@gmail.com


Vigfus Þór Hróbjartsson

kt: 071085-3339


© Vigfus Þ.
ÖLL RÝT OG AFRITUN TEIKNINGA OG HLUTA EÐA HEILO ER HÁÐ SKYFLEGGU LEYFI HÖFUNDA.

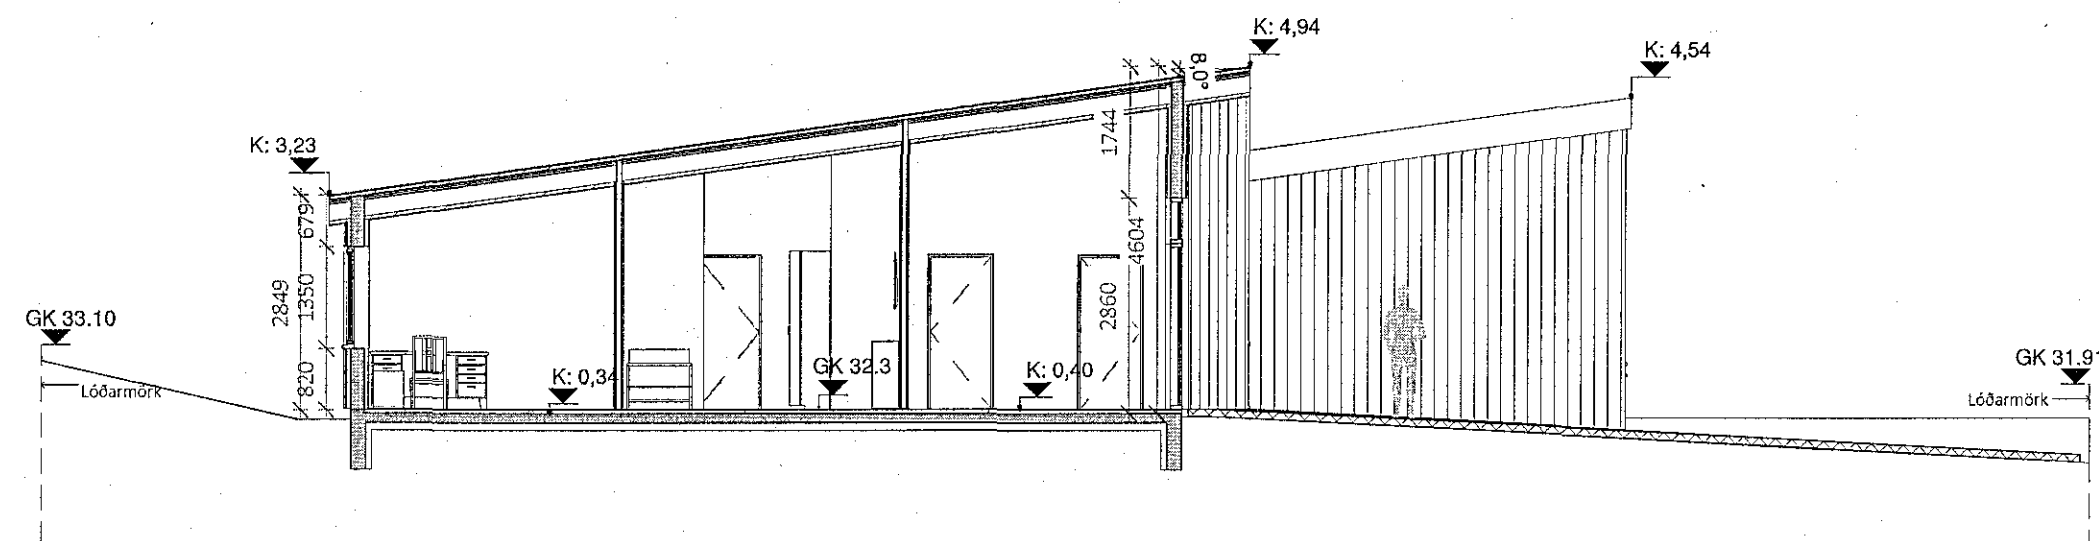

1 Snið 1 - aðaluppdráttur
1 : 100

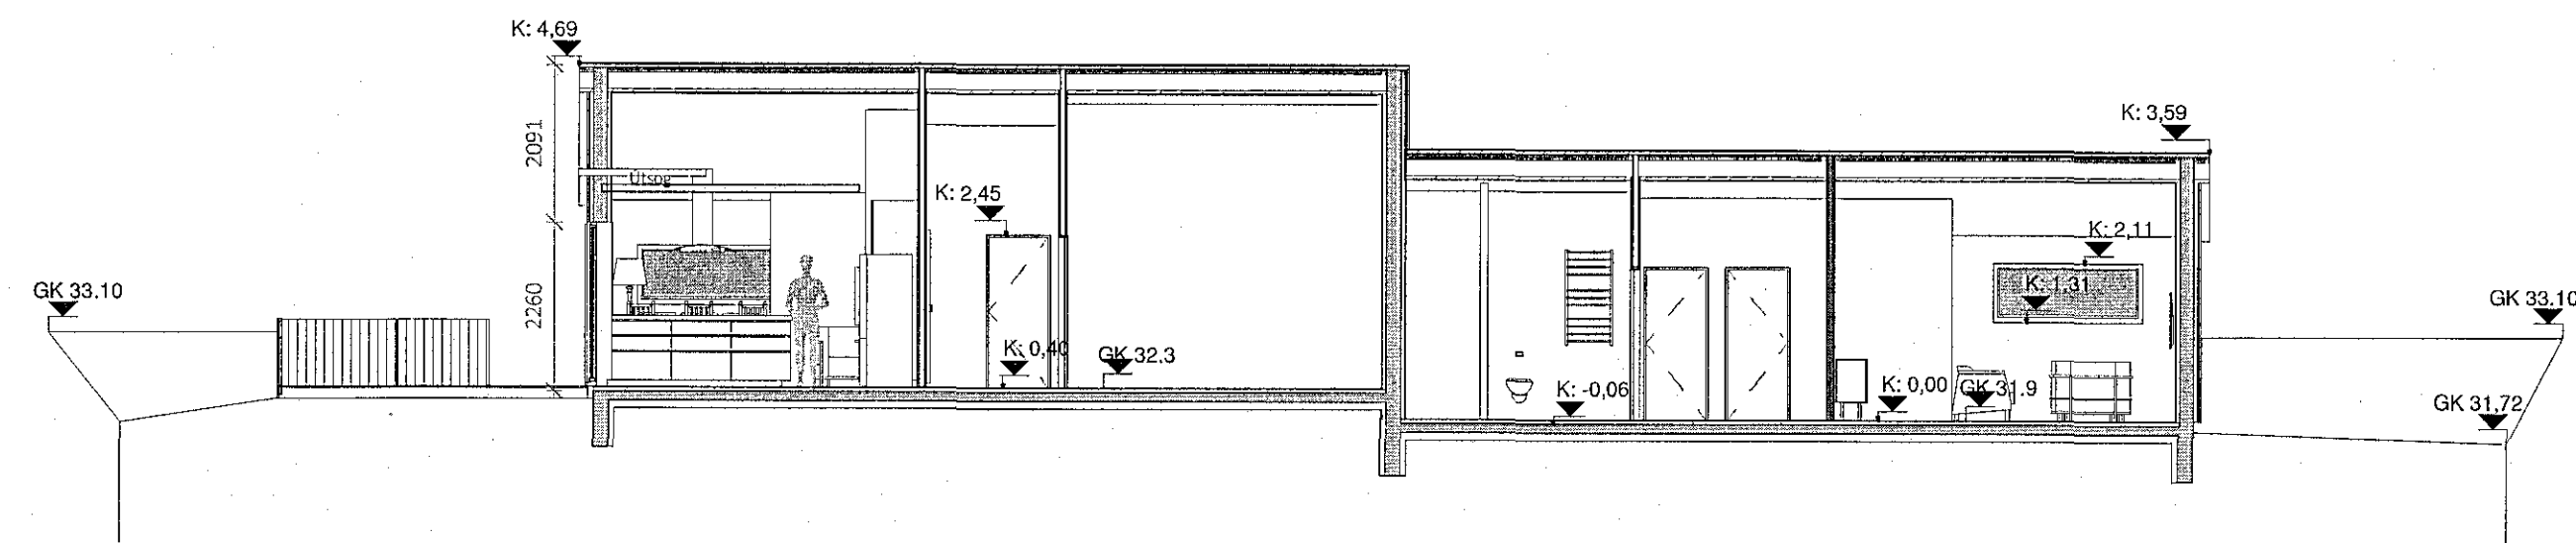

3 Snið 3 - aðaluppdráttur
1 : 100

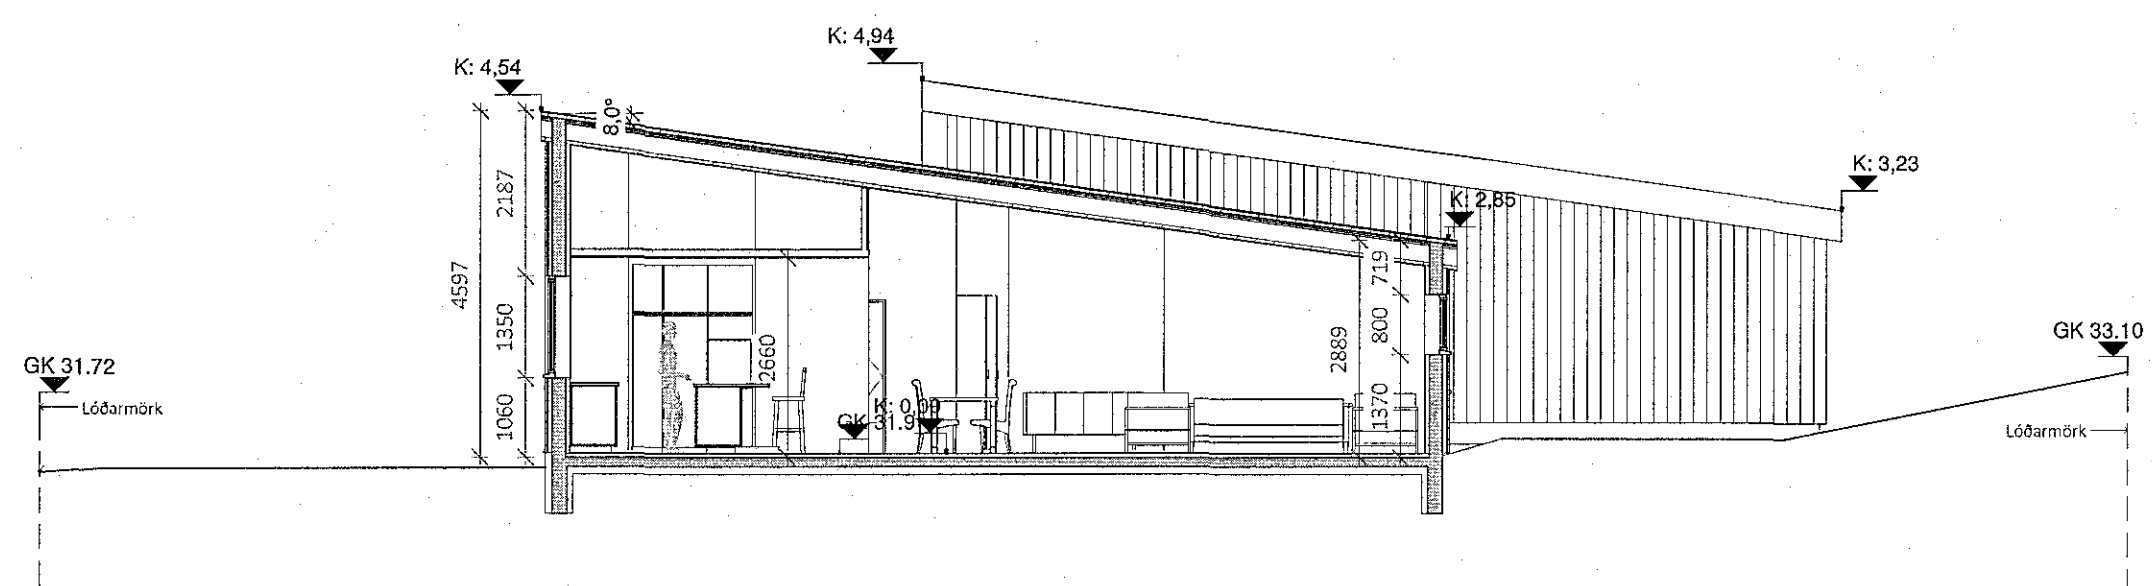

2 Snið 2 - aðaluppdráttur
1 : 100