



Samþykkt þann  
 07. nóv. 2018  
 Byggingafulltrúinn í Hlíðinni

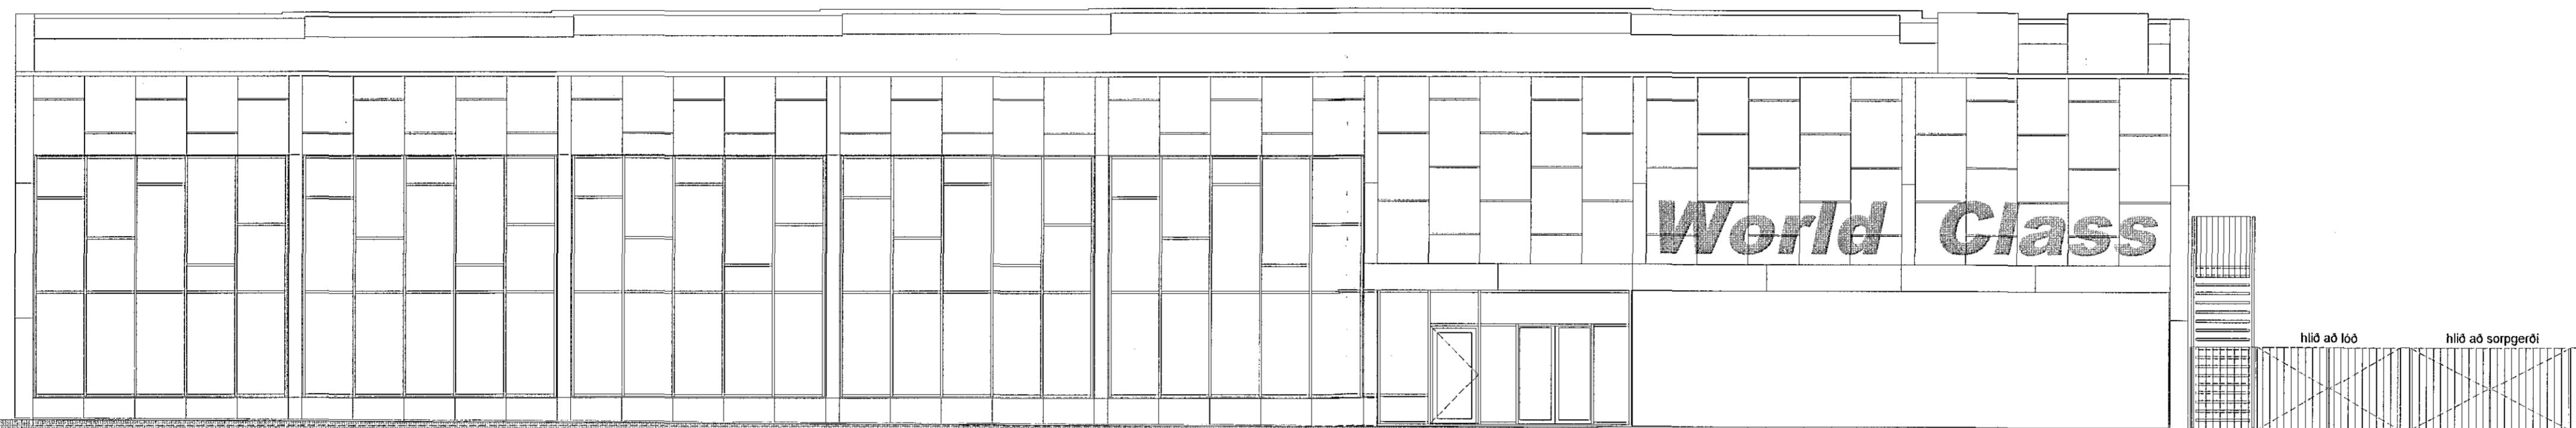

Norðurhlíð

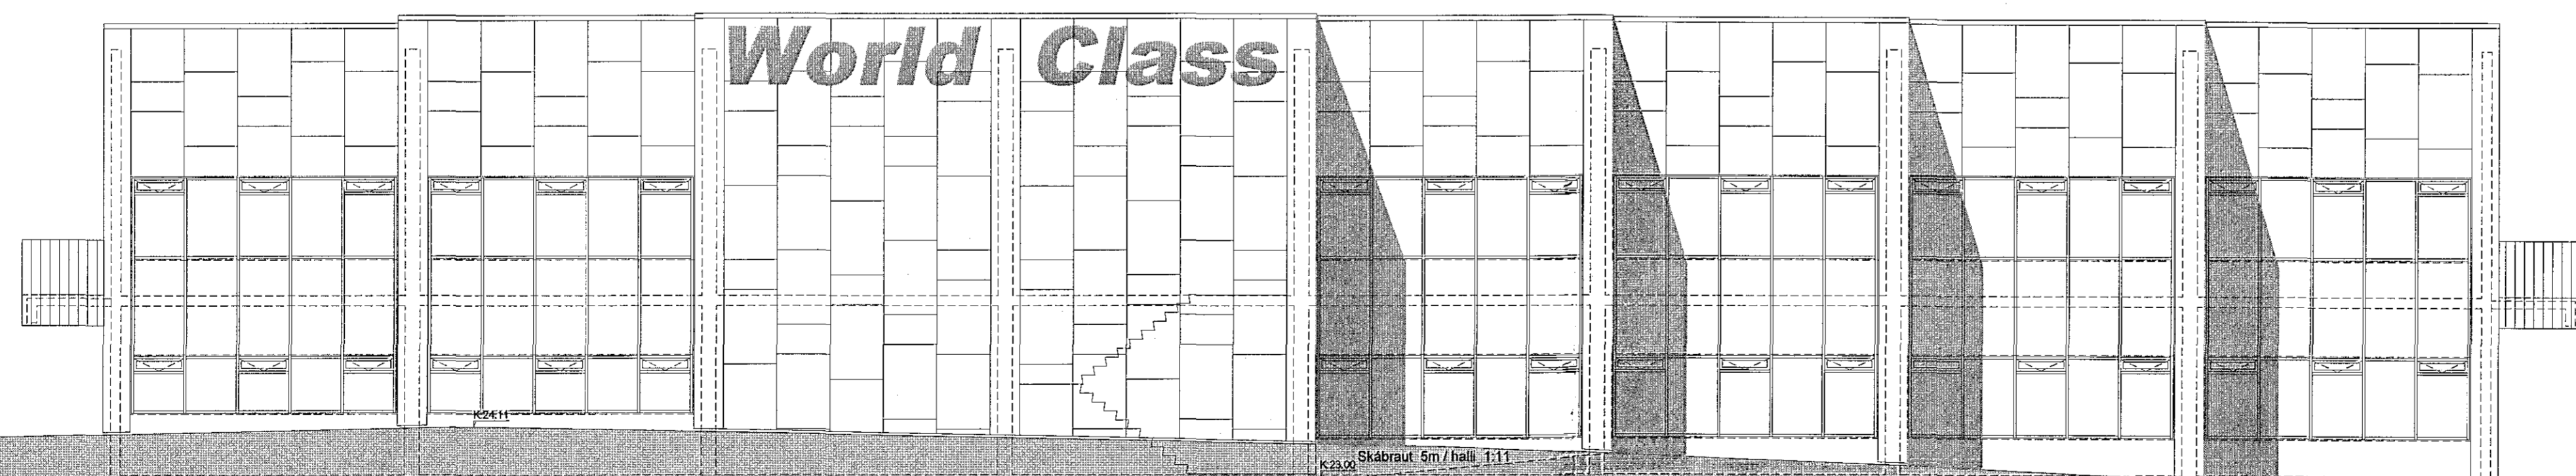

Suðurhlíð

C:  
 B:  
 A:  
 BREYTINGAR: DAGS:

LYKILMYND:



Árni Arnason  
 2018-10-12  
 18:05:48

Heilsuræktarstöð Tjarnarvöllum 7

ÁÐALUPPDRÁTTUR 2. ÁFANGI  
 NORÐURHLÍÐ OG SUÐURHLÍÐ

VERK: WCT-J-1706  
 KVAFDI: 1:100 TEIKNÁÐ: AL  
 DAGS: 11.10.2018 SKRÁ: grunnur-2.dwg

**ÚTI INNI**

**ARKITEKTAR**

DINGHOLTSSTRÆTI 27 101 REYKJAVÍK  
 SIMAR 5527660 & 5527660 FAX 5527661  
 NETFANG ui@ui.is  
 VEFANG http://www.ui.is  
 BALDUR Ó. SVAVEGSSON ARKITEKTAR FAI  
 JÓN ÞÓR ÞORVALDSSON ARKITEKTAR FAI  
 120357-5416  
 021256-7579

TEIKNINGANR: **A-106** BREYTING: