



Samþykkt þann
07. nóv. 2018
Byggingafulltrúinn í Hafnarfirði

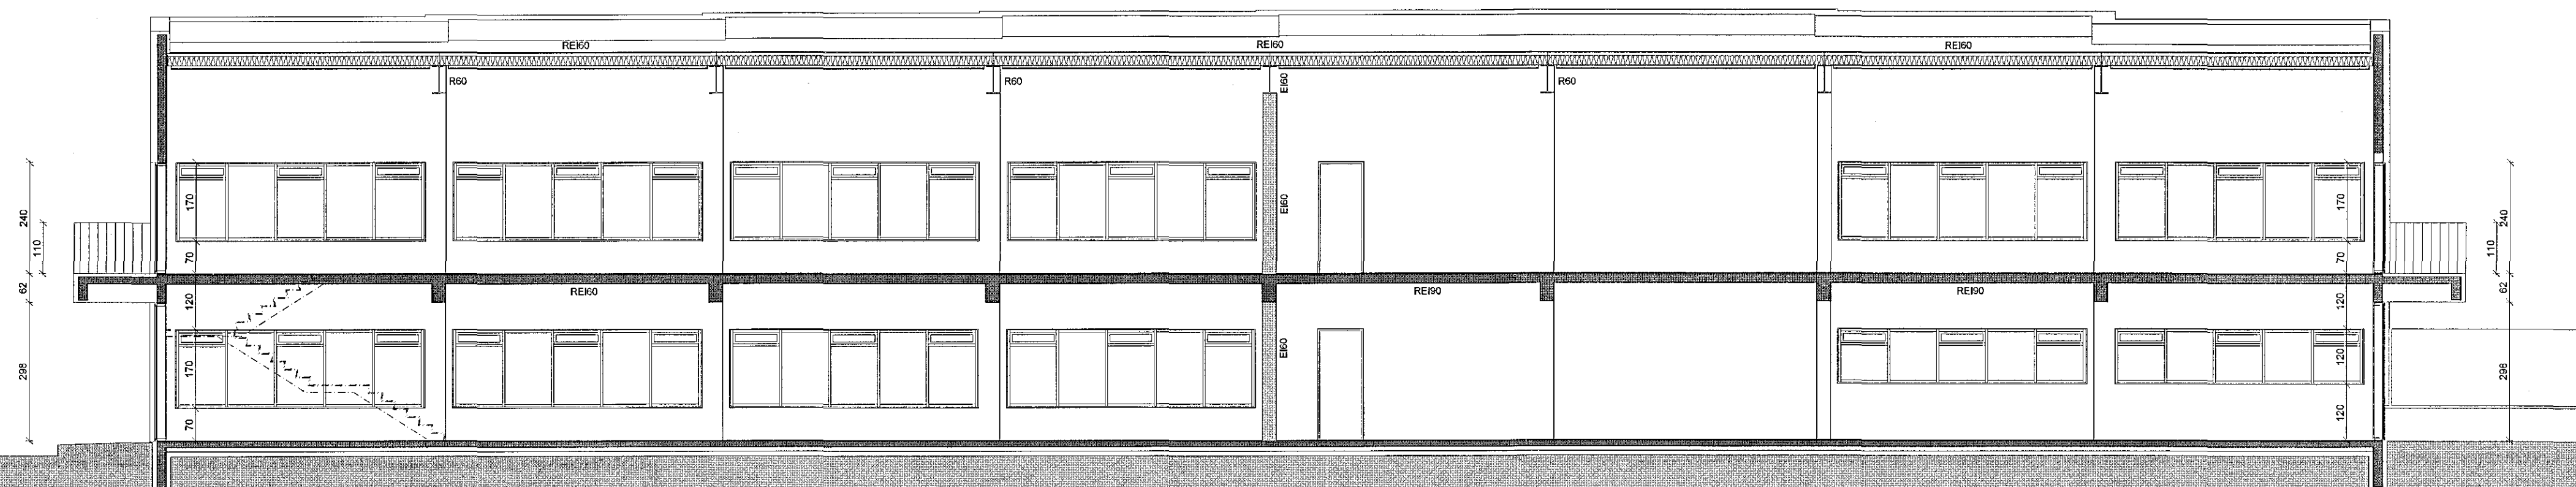


SNID a-a

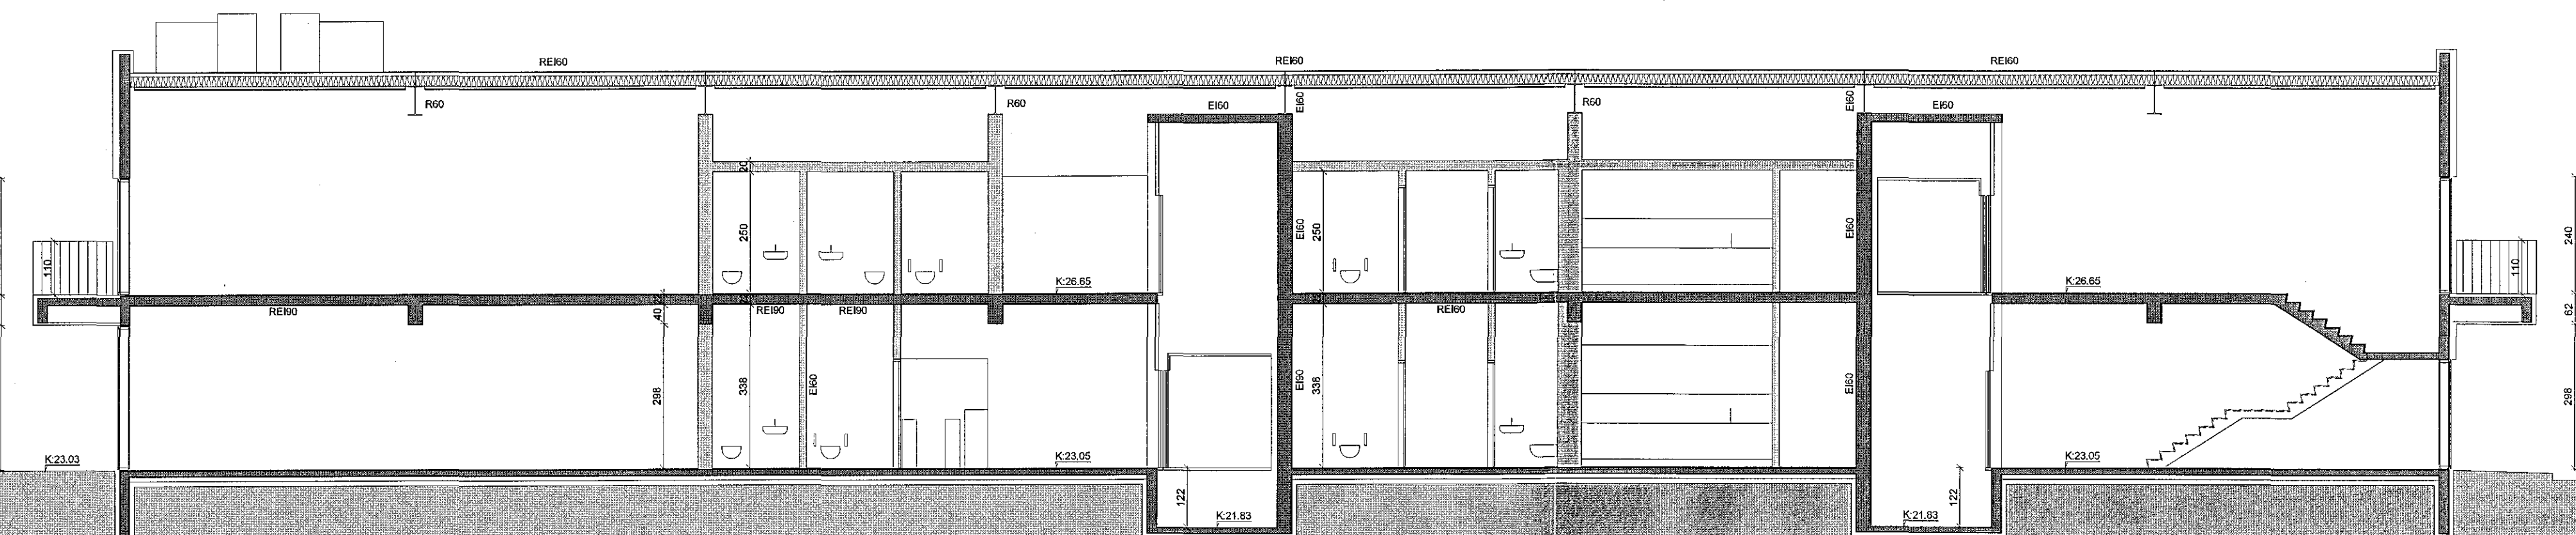

SNID b-b

C:
B:
A:
BREYTINGAR: DAGS:

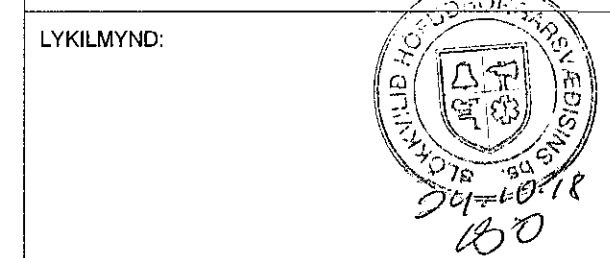

Árni Arnason
2018-10-12
18.05.07

Heilsuræktarstöð Tjarnarvöllum 7

ÁDALUPPDRÁTTUR 2. ÁFANGI
SNID A-A OG B-B

VERK: WCT-J-1705
KVARDI: 1:100 TEIKNÁÐ: AL
DAGS: 11.10.2018 SKRÁ: grunnur-2.dwg

ÚTI INNI

ARKITEKTAR

ÞINGHOLTSSTRÆTI 27 101 REYKJAVÍK
SÍMAR 5527660 & 5627660 FAX 5527661
NEIFANG u@ui.is
VEFFANG http://www.ui.is
BALDUR Ó. SVAVASSON ARKITEKTAR FAI
JÓN ÞÓR ÞORVALDSSON ARKITEKTAR FAI
120357-5416 021256-7579

TEIKNINGANR: **A-104** BREYTING: