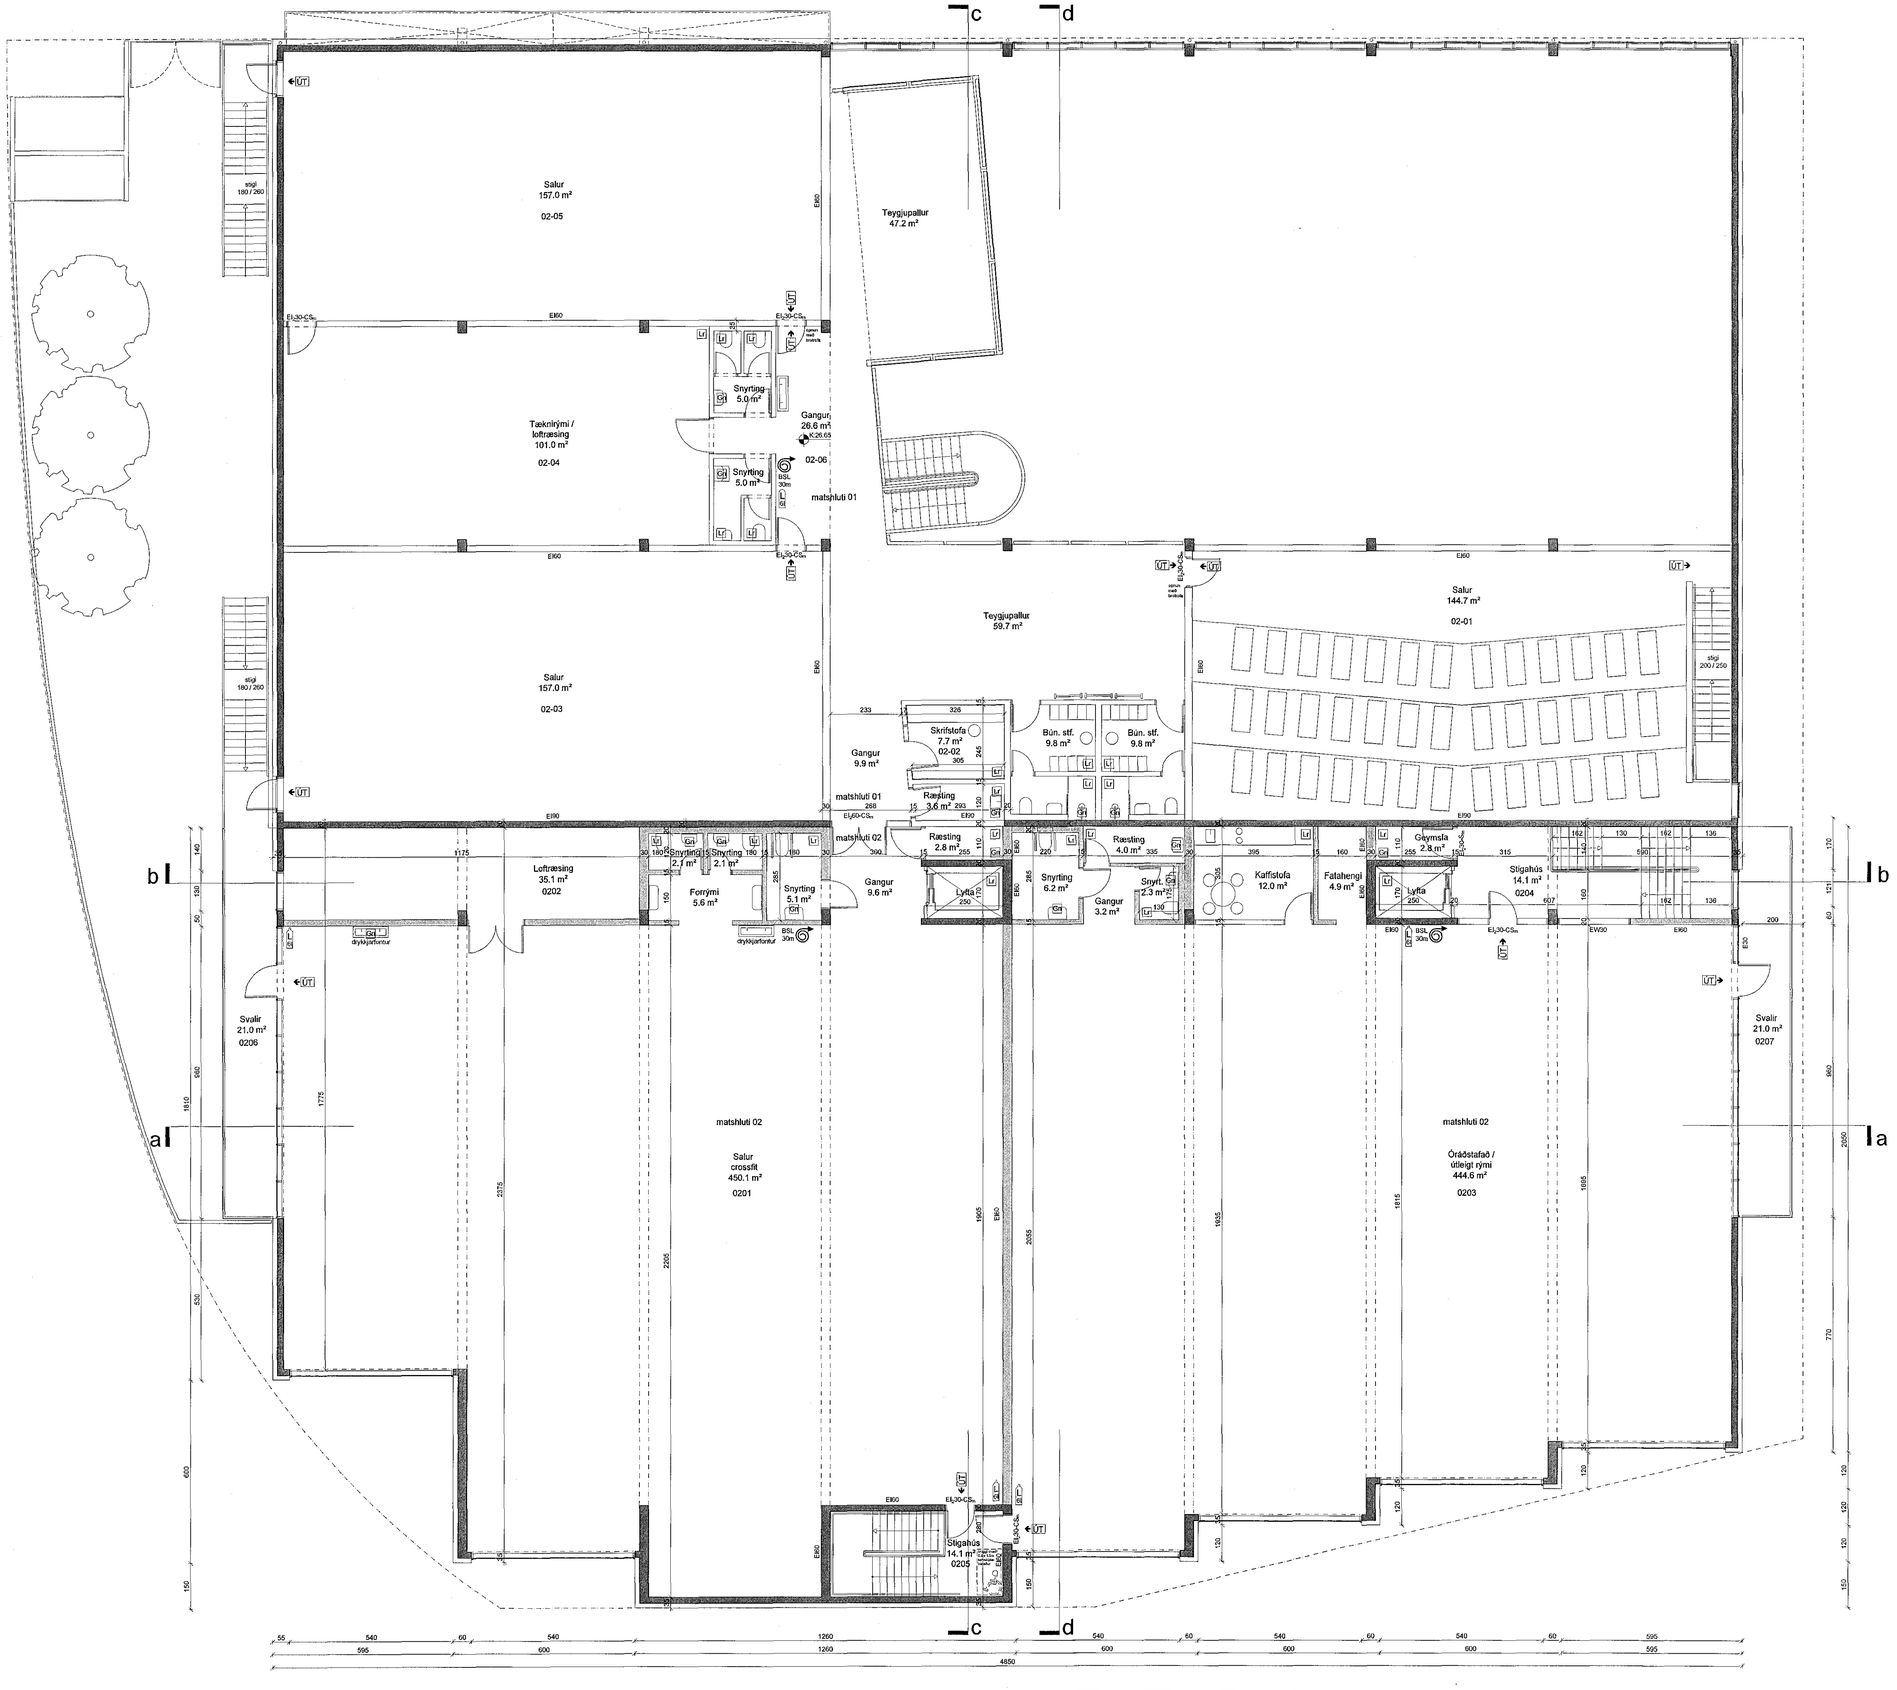

Samþykkt þann
07. nóv. 2018
Byggingafulltrúinn í Hafnarfirði

C:

B:

A:

BREYTINGAR: DAGS:

LYKILMYND:

HEILBRIGÐISEFTIRLIT HAFNARFJARÐAR- OG KÓPAVOGSSVÆÐIS
Garðatorgi 5 / 210 Garðabæ
24.10.2018 24.10.18

Árni Árnason
2018-10-12
18:03:55

Heilsuræktarstöð Tjarnarvöllum 7

AÐALUPPDRÁTTUR 2. ÁFANGI

2.HÆÐ

VERK:	WCTJ-1706		
KVARÐI:	1:100	TEIKNAÐ:	AL
DAGS:	11.10.2018	SKRÁ:	grunnur-2.dwg

ÚTI INNI

A R K I T E K T A R

ÞINGHOLTSSTRÆTI 27 101 REYKJAVÍK
SÍMAR 5527660 & 5627660 FAX 5527661
NETFANG ui@ui.is
VEFFANG http://www.ui.is

BALDUR Ó. SVAVARSSON ARKITEKTAR FAÍ
120357-5149

JÓN ÞÓR ÞORVALDSSON ARKITEKTAR FAÍ
021256-7579

TEIKNINGANR: A-102 BREYTING: