


Afstöðumynd 1:500

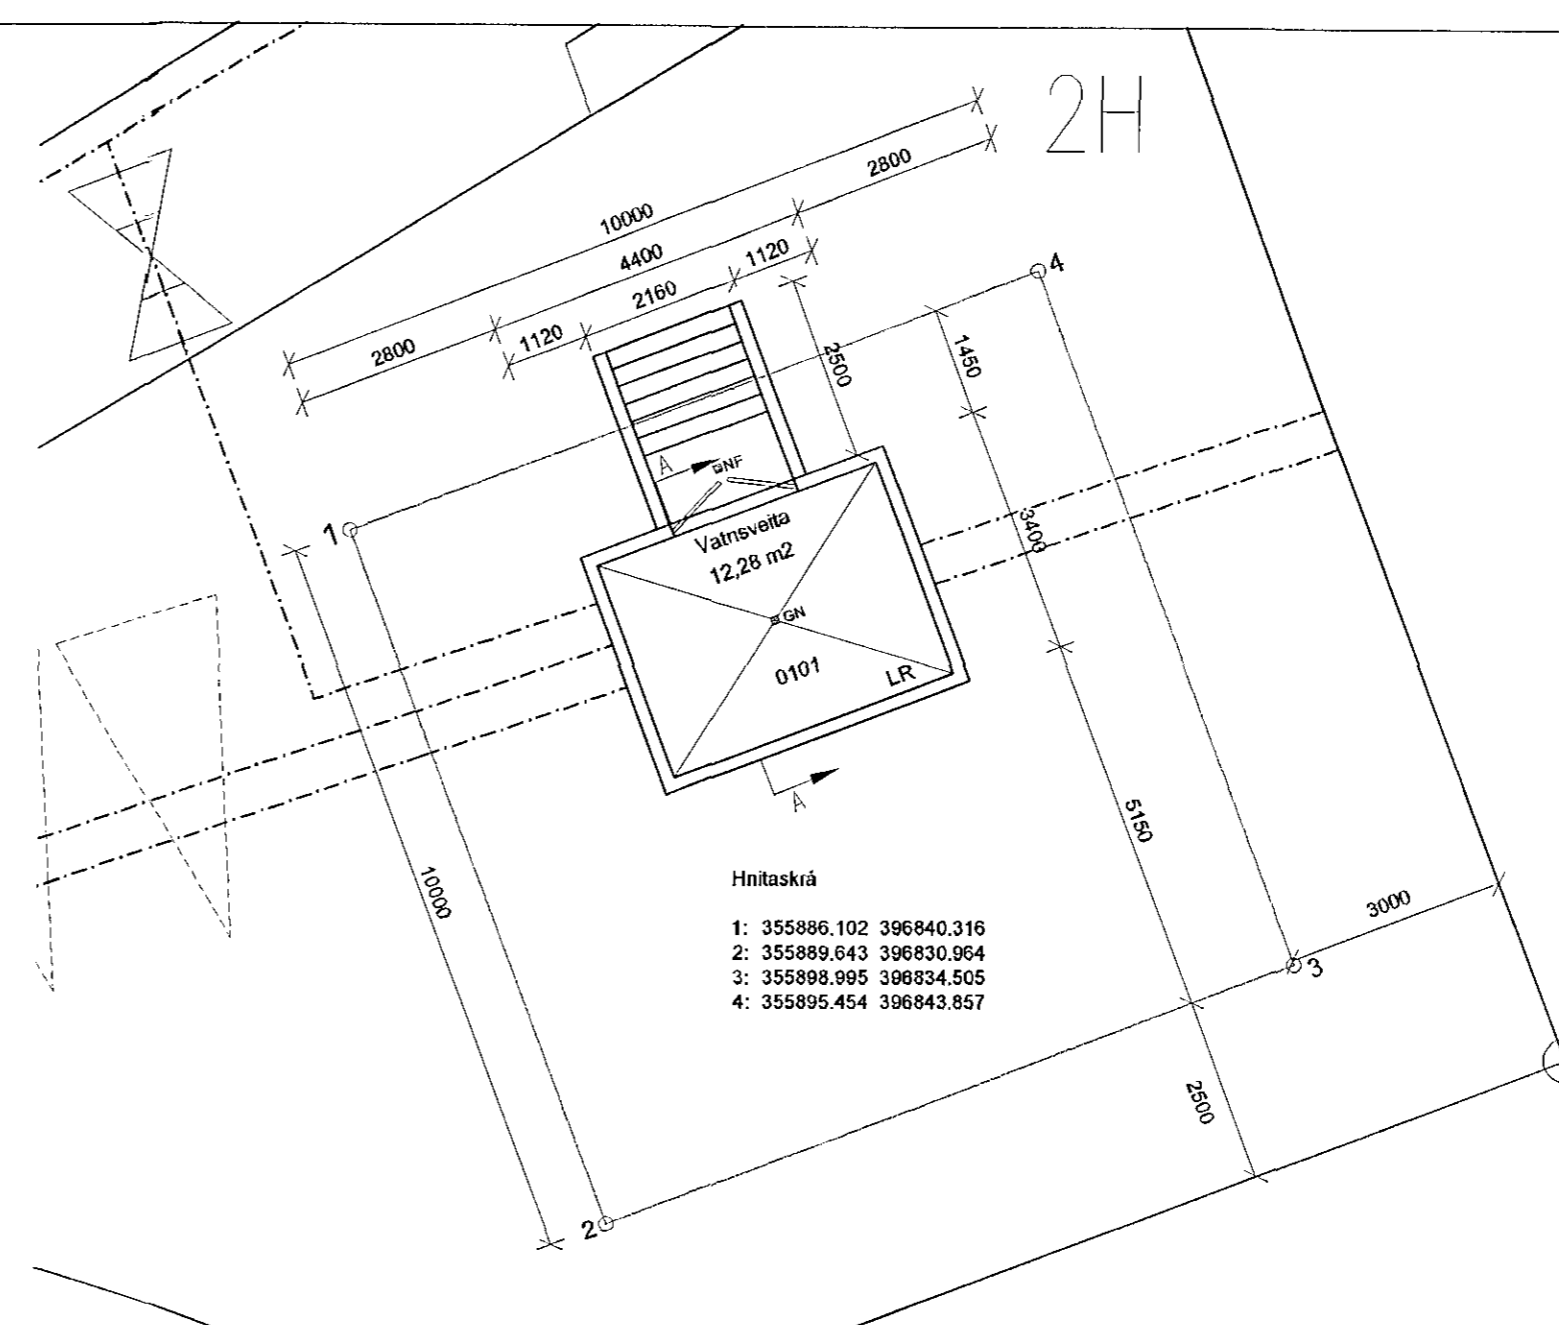

Grunnmynd 1:100


Samþykkt þann
18. okt. 2018
Byggingafulltrúinn í Hafnarfirði

Áritun hönnunarstjóra
Dagsetning aðaluppdráttar
Úr Gildi

Skýringar
Mannvirkið er dælustöð Vatnsveitu Hafnarfjarðar við Stuðlaskarð 2H í Skarðshlíð.
Húsið verður upphitað. Undirstöður eru staðsteyptar. Botnplata og veggir í hæð 1,2m frá botnplötu. Ofan á steipta veggj kemur timburgrind. Veggir eru einangraðir. Tröppur eru niður að húsi og veggir steiptir báðum megin við tröppur. Húsið er klætt með steni-plötum.

Þak er úr timbri, klætt að ofanverðu með bárujarni eða sink plötum og að innanverðu með gipsi. Einangrun er sett á milli sperra.

Loftræsa skal dælustöðina og gólfniðurfal skal vera á gólfi. Niðurfal er í stétt við tröppur utan við útihurð.

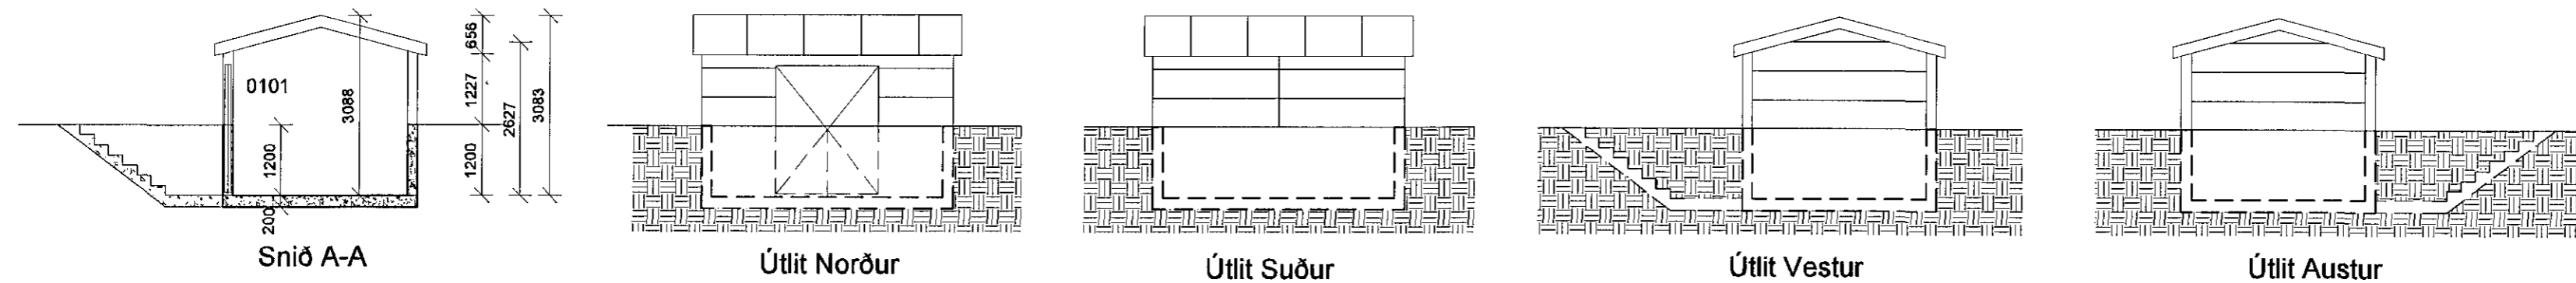

Snið-Útlitsmynd 1:100

Skráningartafla: STUÐLASKARÐ 2H, HAFNARFIRÐI				Skrásetjari: Björn Gústafsson															
Landnúmer: 214629				Kennitala: 180550-4889															
Matshlutanúmer: 01				Útgáfa: 4.01t				Dags.: 11/5/2018											
Uppskipting og lýsing				Stærðir				D5	D5M	D6	D7	D8	D9	D10a	D10b	D11	D12	D16	D17
D0	D1	D2	D3	D4	D5	D5M	D6	D7	D8	D9	D10a	D10b	D11	D12	D16	D17			
Lokun	Rými	Notkun	Höfuð-flokkun	Eignar-hald	Bolniflötur m²	Milflötur m²	Stigar m²	Op m²	Brúttóflötur m²	Brúttóflötur sh < 1,8	Salarhæð min	Salarhæð mæx	Brúttó rúmmál m³	Nettóflötur m²	Birt flatarmál m²	Reiknitala skiptarúmmáls	Skipta-rúmmál m³		
		Matshluti			15.0	0.0	0.0	0.0	15.0	0.0			45.8	12.3	15.0		35.055		
		Botn											3.0						
	01	1. hæð			15.0	0.0	0.0	0.0	15.0	0.0			42.8	12.3	15.0				
A	0101	Dælustöð	T	0101	15.0				15.0		2.63	3.09	42.8	12.3	15.0	2.85	35.055		
Athugasemdir																			
Sameignir sumra																			
Eignarhald																			
					Skiptarúmmál														
					Séreign m²	Séreign og sameign m²													
	0101	Dælustöð			15.0	35.055	35.055												
		Alls			15.0	35.055	35.055												

B	12.11.18	Teikning uppfærð - Þak og tafli	BG/GÓV
A	24.10.18	Málseining og útröppur	BG/GÓV
Útg. Dags.	Skýring		Hannað/Yfirfarið

VSB
VERKFRÆDISTOFA
Bæjarhrauni 20 / 220 Hafnarfjörður
Kennitala 710796-2899
Sími 585 8600
vsb@vsb.is / www.vsb.is

Áritun aðalhönnuðar Björn Gústafsson Kt: 180550 4889 • bjorn@vsb.is				<i>Björn G.</i>			
Verkhliði Stuðlaskarð 2H, Skarðshlíð Hafnarfirði							
Verkhliði Aðalleikningar Dælustöð, Vatnsveita Grunnmynd, snið, útlit og afstöðumynd							
Hannað	Teiknað	Yfirfarið	Kvarði	Síða			
DS	DS	BG	1:500/1:100 / A2	-			
Dags.	Verkefni	Teikning	Útgáfa				
28.3.2018	17145	A1 001	B				

V:\2017\17145 Vatnsveita dælustöð Skarðshlíð\17-Teikningar\15-Vinnuteikningar\17145-skjöl\gildir\VSB-A2-husbygg-rammi.dwg