




2 Snið C-C
1:100

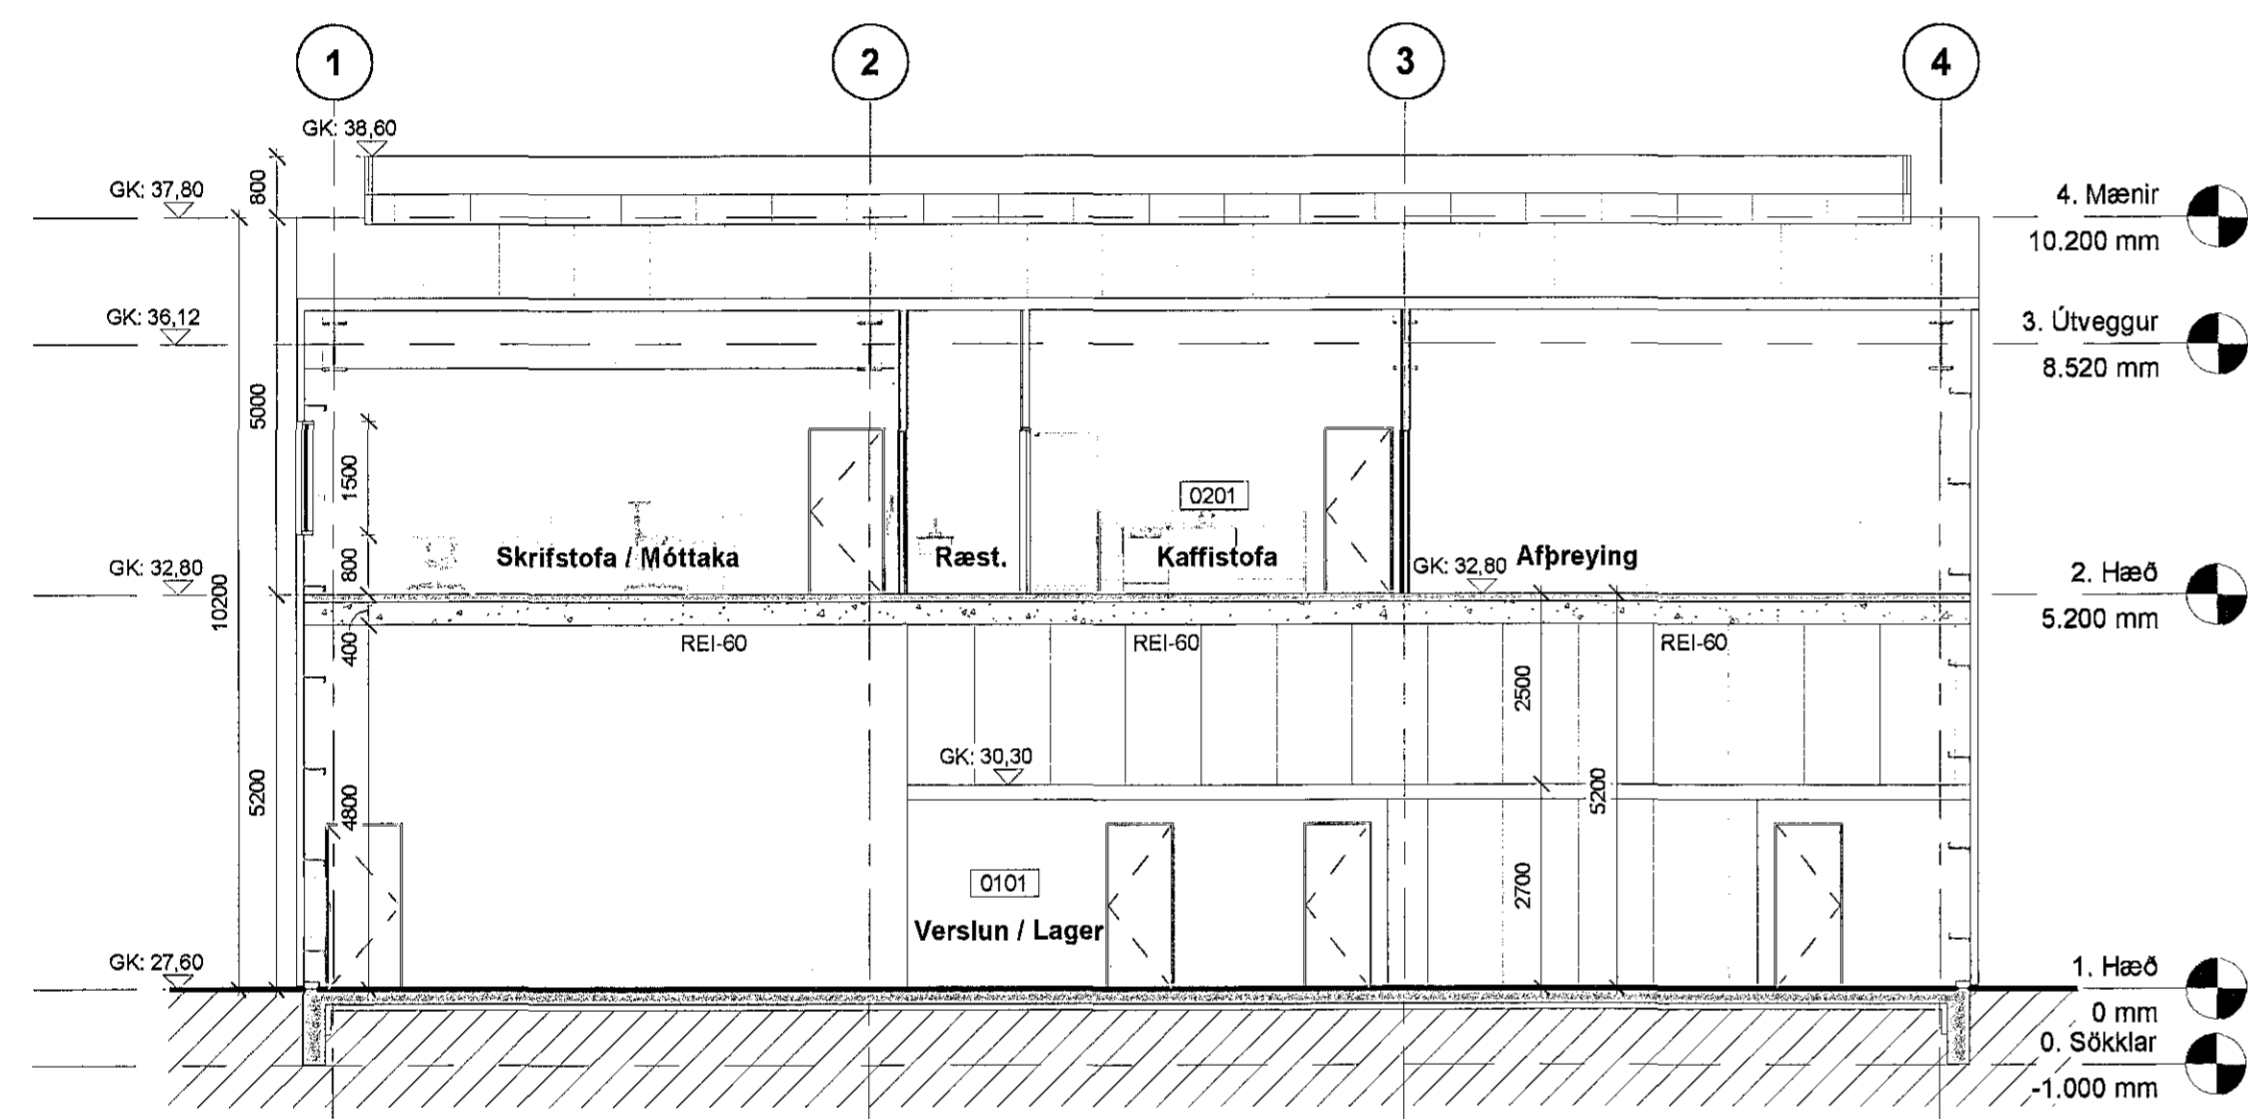

3 Snið D-D
1:100

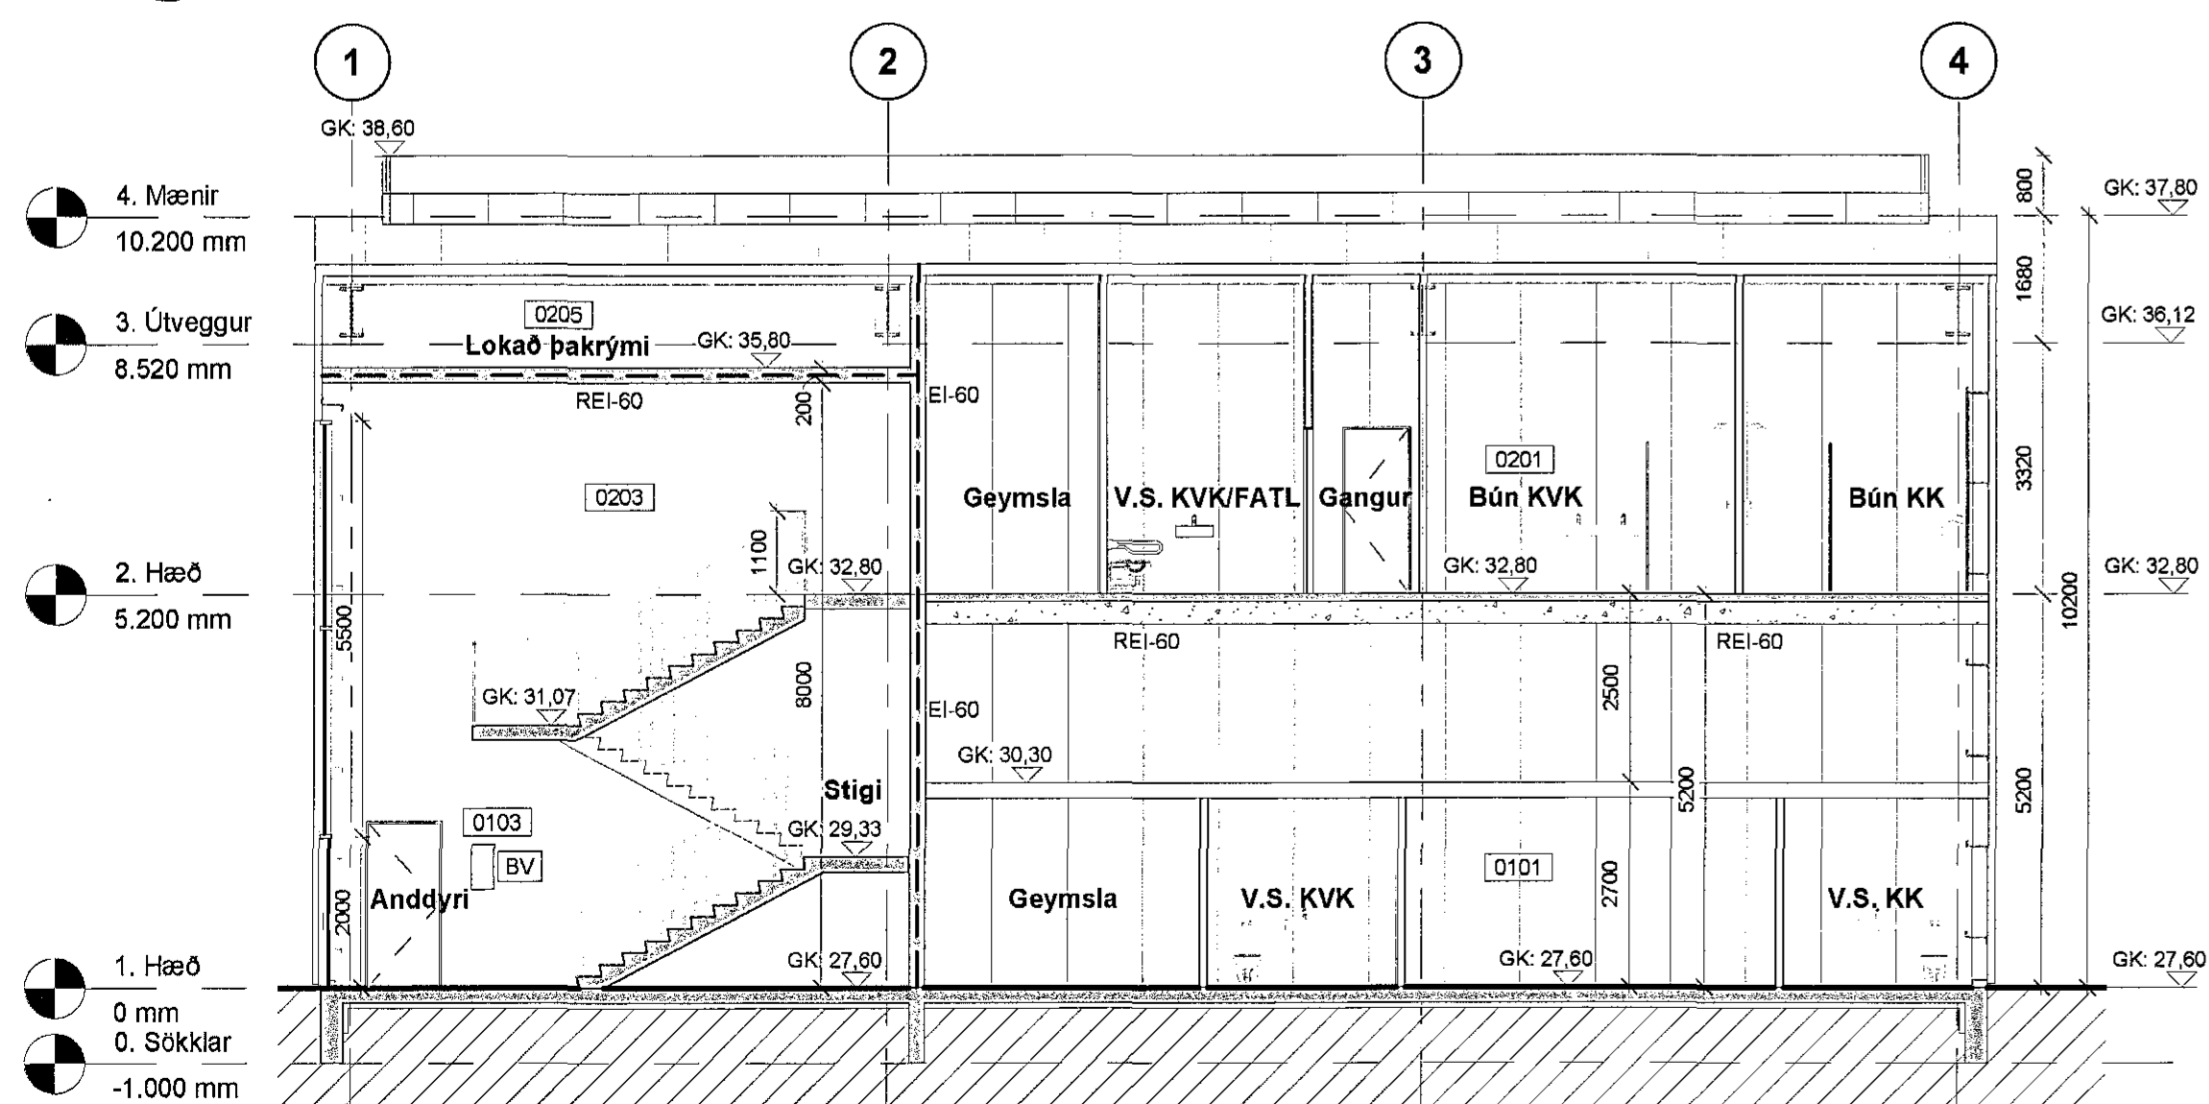

4 Snið E-E
1:100

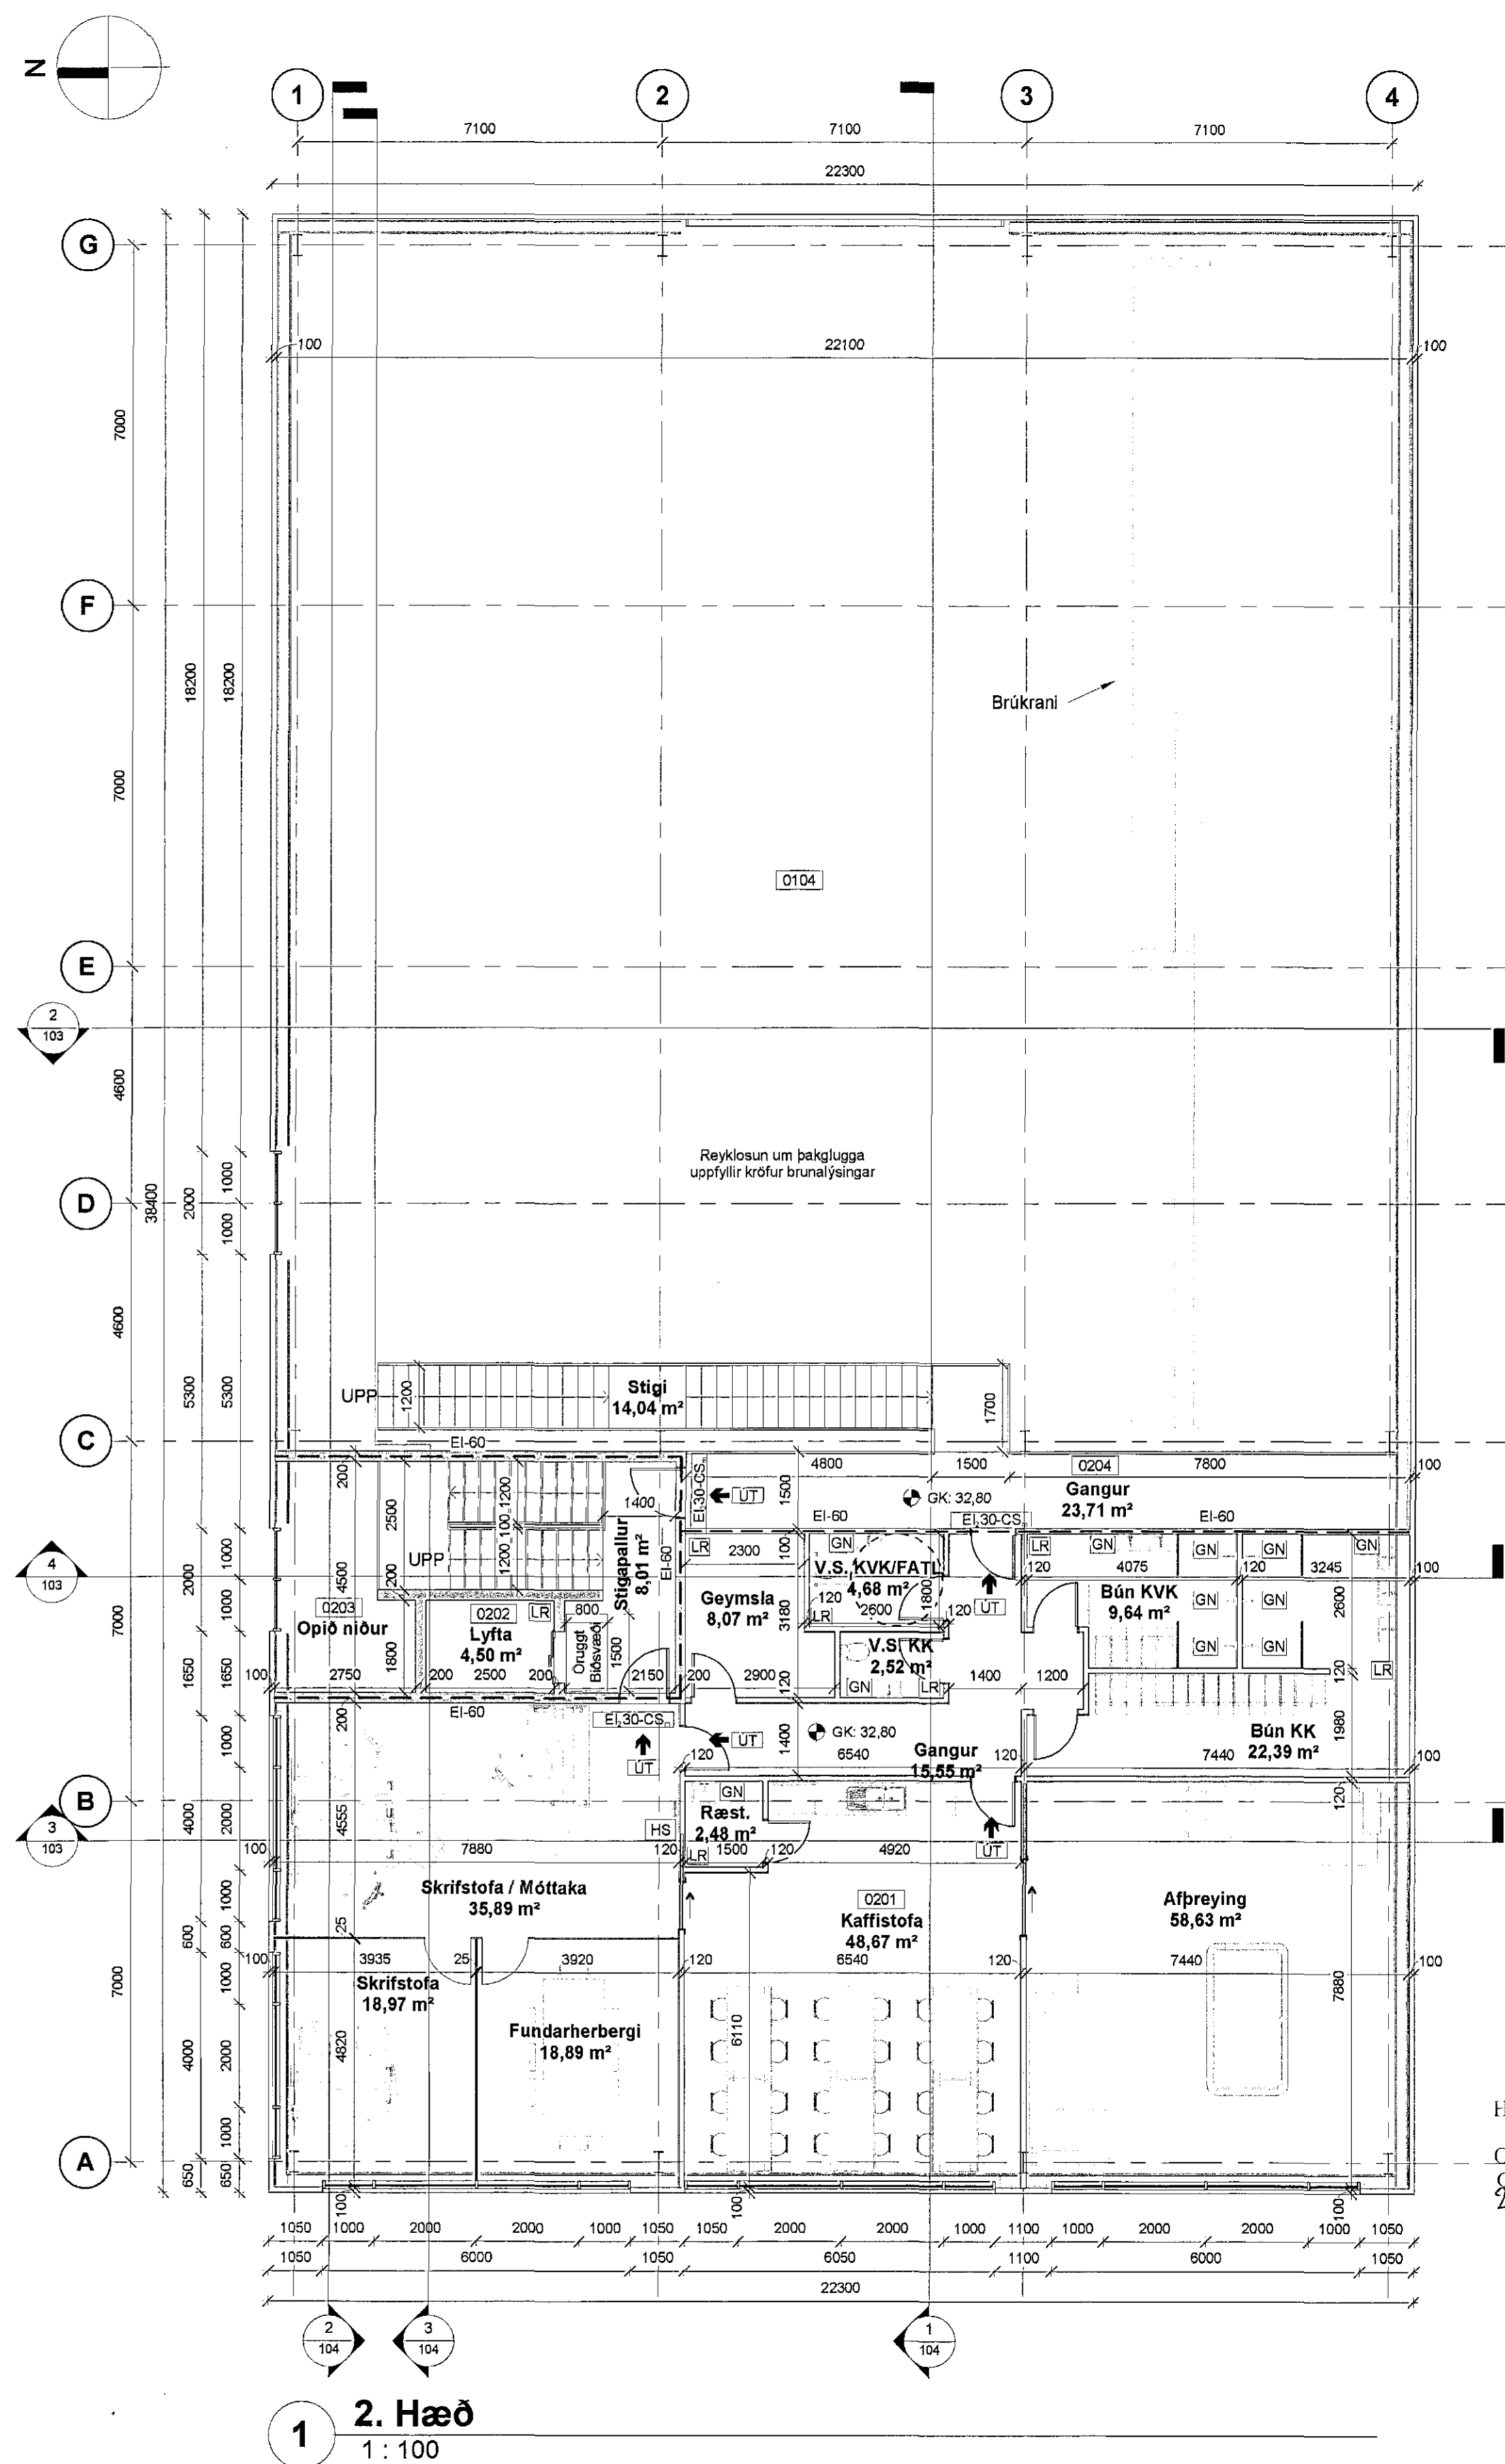

1 2. Hæð
1:100

- SKYRINGARTEXTI:
- GN Gólfmúrfall
 - HL Handlaug
 - HS Handslökkvitaski
 - HV Inntak Hitaveita
 - LR Lokað rými / Loftþreisting
 - NF Þakniðurfall
 - OP Opnanlegur gluggi
 - RT Rafmagnstafia
 - RV Inntak Rafveita
 - VV Inntak Vatnsveitu
 - FK Fjarskiptakerfi
 - PV Þvottavél
 - ÞU Þurrkari
 - DF Drykkjarfontur
 - RS Rafsýró hurð
 - BV Brunavörðunarkerfi
- 0101 Rýmisnúmer.
- GK.00.00 Gólfkóti.
- GK.00.00 Gólfkóti.
- REbox/Elxx Brunaskili.
- 30 m Brunaslanga
- R Reykaskynjari.
- Hurð brunatákn.
- Hurð hjóðkröfra.
- UT Merktur útgangur
- EI-60 Veggur
- EI-90 Veggur
- Byggingarantur
- Frárennall
- Frárennall regnvatn
- Hnitapunktur
- XX Hnitannúmer
- ➔ Adalningangur

ATH-ATH gler sem nær niður að gólf skal vera tryggjagler og uppbyggjagler (Hert og fleða samlipt) aðögud aðstöðum.

HEILBRIGÐISEFTIRLIT
HAFNARFJARDAR-
OG KÓPAVOSSVÆÐIS
Gæðgættari 5. 20.11.2018



A	Ný útgáfa	PP	19.11.18
Útg.	Breyting	Hönnuðuri	Dags.

PPVERK

Dýsgata 1 | 210 Garðabær | Símanúmer: 5998-7173 | ppverk@ppverk.is | www.ppverk.is

Hönnuður: Páll Poulsson 200395-429

Hönnunarstjóri: Páll Poulsson Kl.: 200367-4729

Einhella 8, Hafnarfjörður
Grunnmynd 2. hæð, Sniðmyndir
C-C, D-D og E-E

Dags:	6. nóvember 2018	Mkv.:	1:100
Teiknað / Hannað:	PP / PP	Stærð:	A1
Verknr.:	18-002	Nr. teikningar:	103
		Útgáfa:	A