



1 Snið A-A
1 : 100

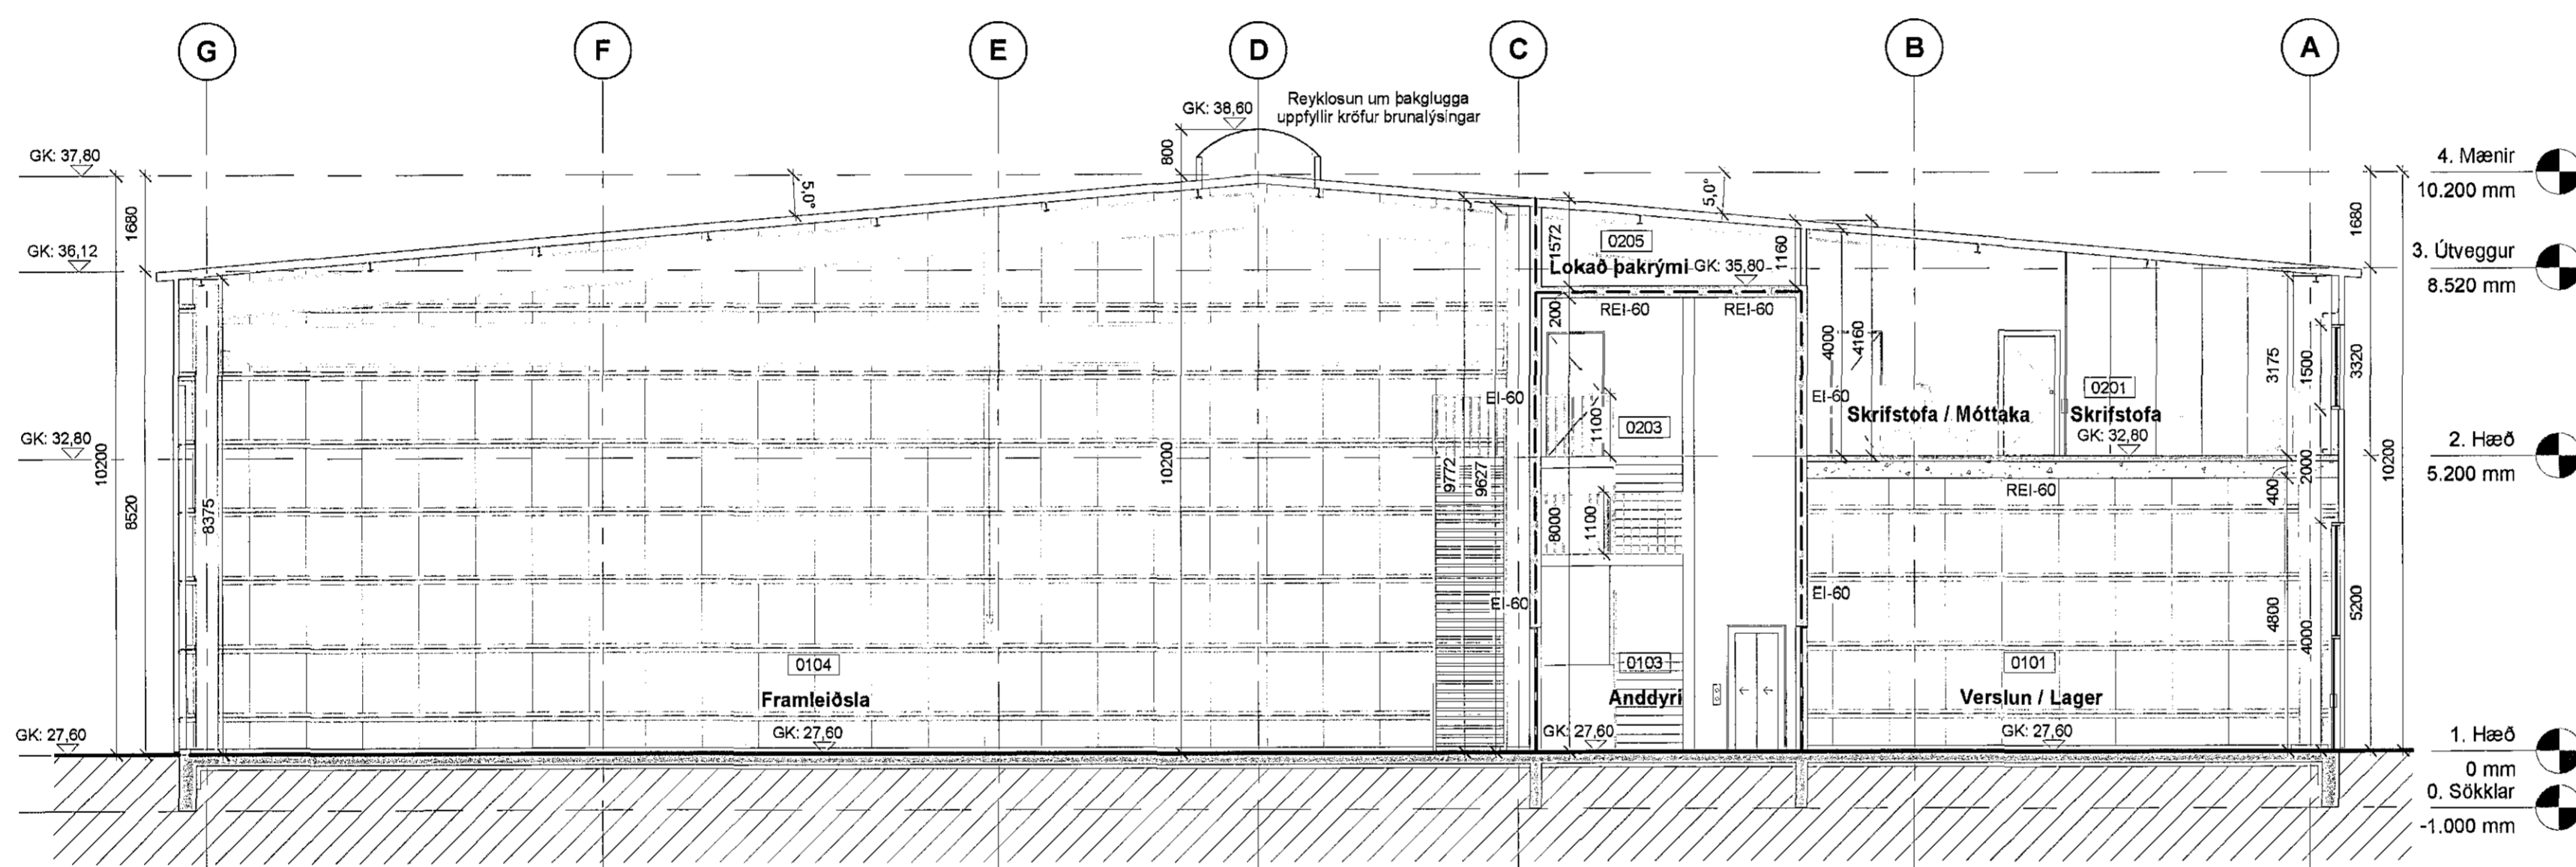

2 Snið B-B
1 : 100

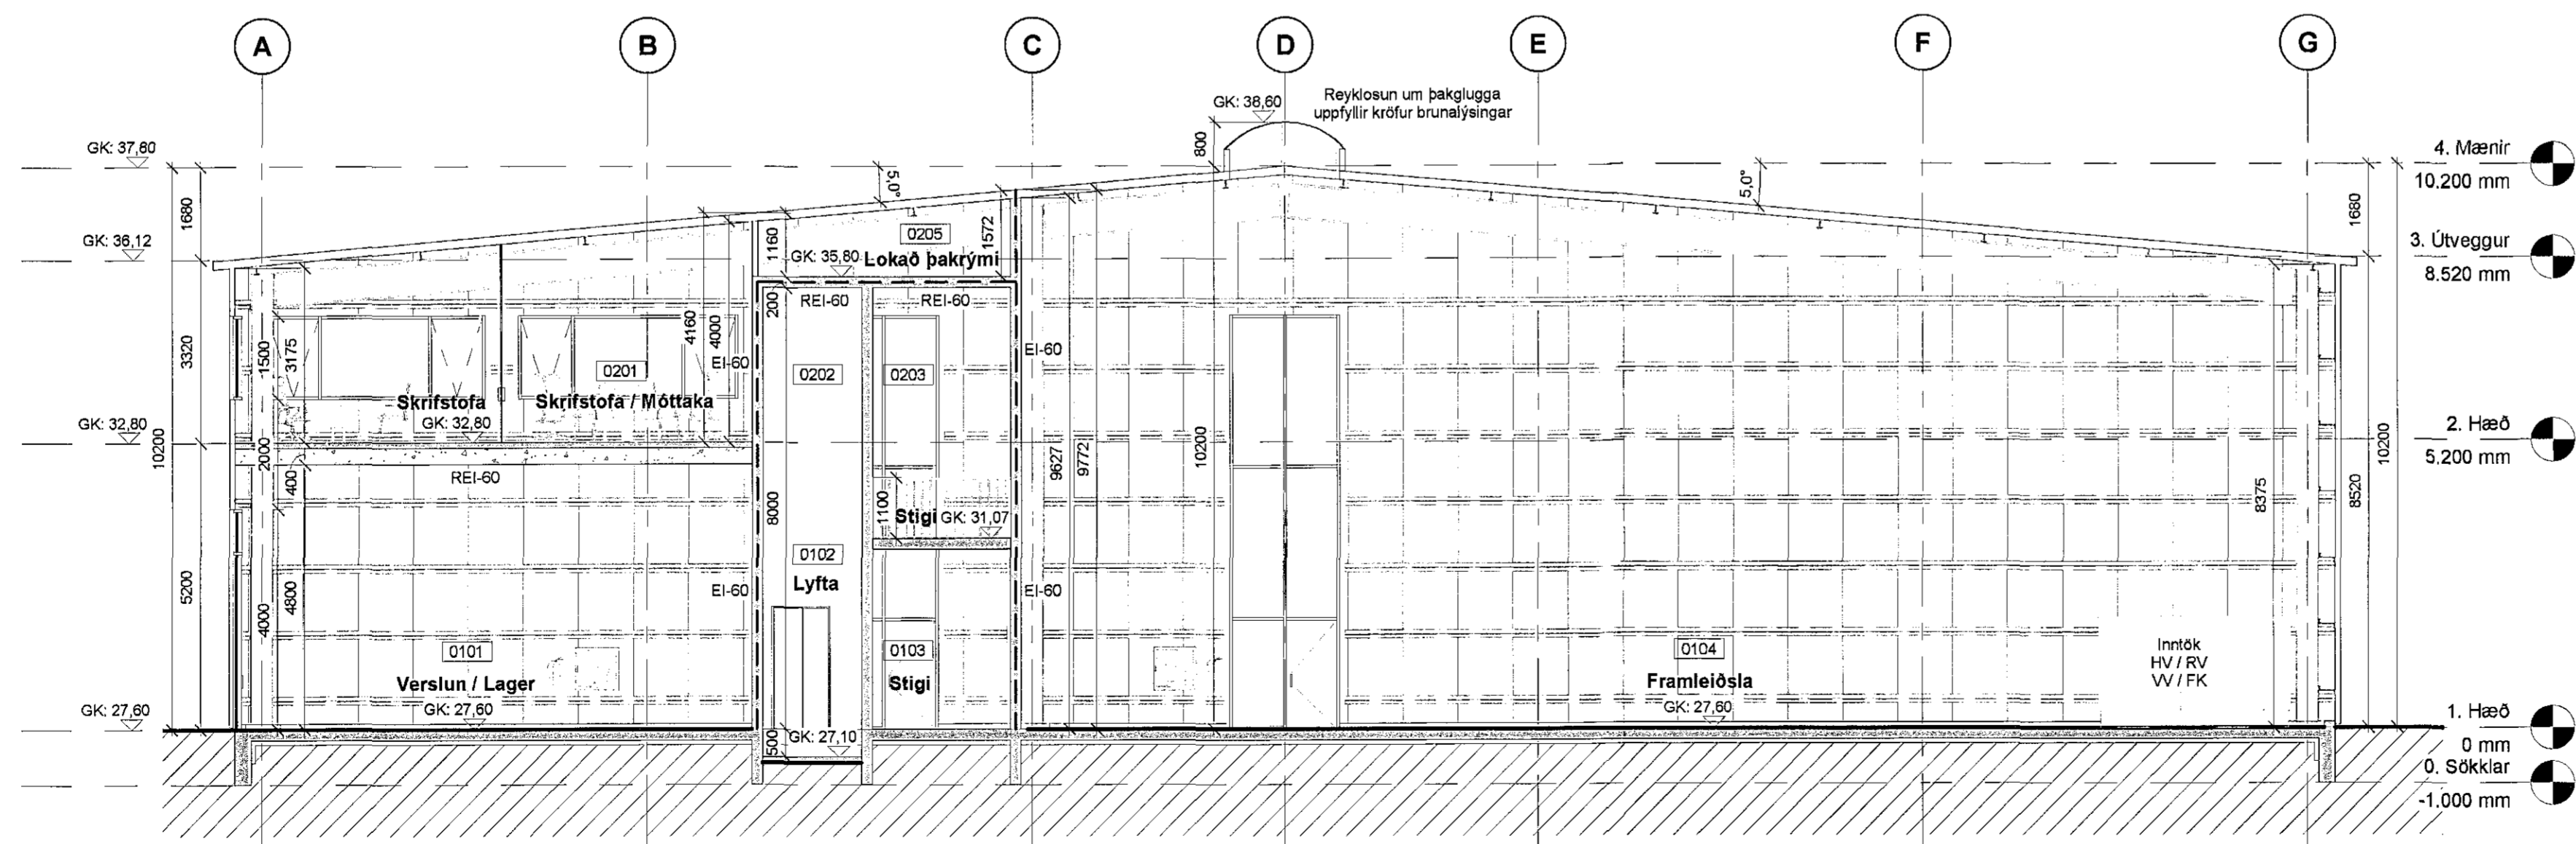

3 Snið F-F
1 : 100

- SKÝRINGARTEXTI:
- GN Gólfniðurfali
 - HL Handlaug
 - HS Handslökkvataki
 - HV Inntak Hitaveita
 - LR Lokað rými / Loftþræsting
 - NF bakniðurfali
 - OP Opnanlegur gluggi
 - RT Rafmagnstafa
 - RV Inntak Rafveita
 - VV Inntak Vatnaveitu
 - FK Fjarskiptakerfi
 - PV Þvottavél
 - DU Þurkari
 - DF Drykkjarfontur
 - RS Rafstýró hurð
 - BV Brunavíðvörðunarkerfi

- 0101 Rýmiúmer.
- GK.00.00 Gólfkó.
- GK.00.00 Gólfkó.
- REIxx/EIxx Brunaskili
- REIxx/EIxx Brunaslanga
- REIxx/EIxx Brúna
- REIxx/EIxx Reykaskynjari
- EI 30-C5m Hurð brunatákn. Hurð hjóðkrata.
- UT Merktur útgangur
- EI-60 Veggur
- EI-90 Veggur
- Byggingareitur
- Frárennsli
- Neysluvatn
- Frárennsli regnvatn
- Hnitapunktur
- ⊗ Hnitúmer
- ➔ Adalíngangur

ATH-Allt gler sem nær niður að gólf skal vera tryggjagler og uppbyggja (Hert og/ða samlimt) aðöguð aðstaðum.

A	Ný útgáfa	PP	19.11.18
Útg.	Brýting	Hönnuður	Dags.

PPVERK

Dýjagata 1 | 210 Garðabær | S.698-7173 | ppverk@ppverk.is | www.ppverk.is
 Hönnuður: Páll Pólsen K. 200361-4729
 Hönnunartími: Páll Pólsen K. 200361-4729



Einhella 8, Hafnarfjörður

Sniðmyndir A-A, B-B og F-F

Dags:	6. nóvember 2018	Mkv.:	1 : 100
Teknað / Hannað:	PP / PP	Stærð:	A1
Verknr.:	18-002	Nr. teikningar:	104
		Útgáfa:	A

[Handwritten Signature]
 Hafnarfjarðarbær
 Umhverfis- og húsnæðisábyrgðarmannastofa