


2 Norður
1 : 100

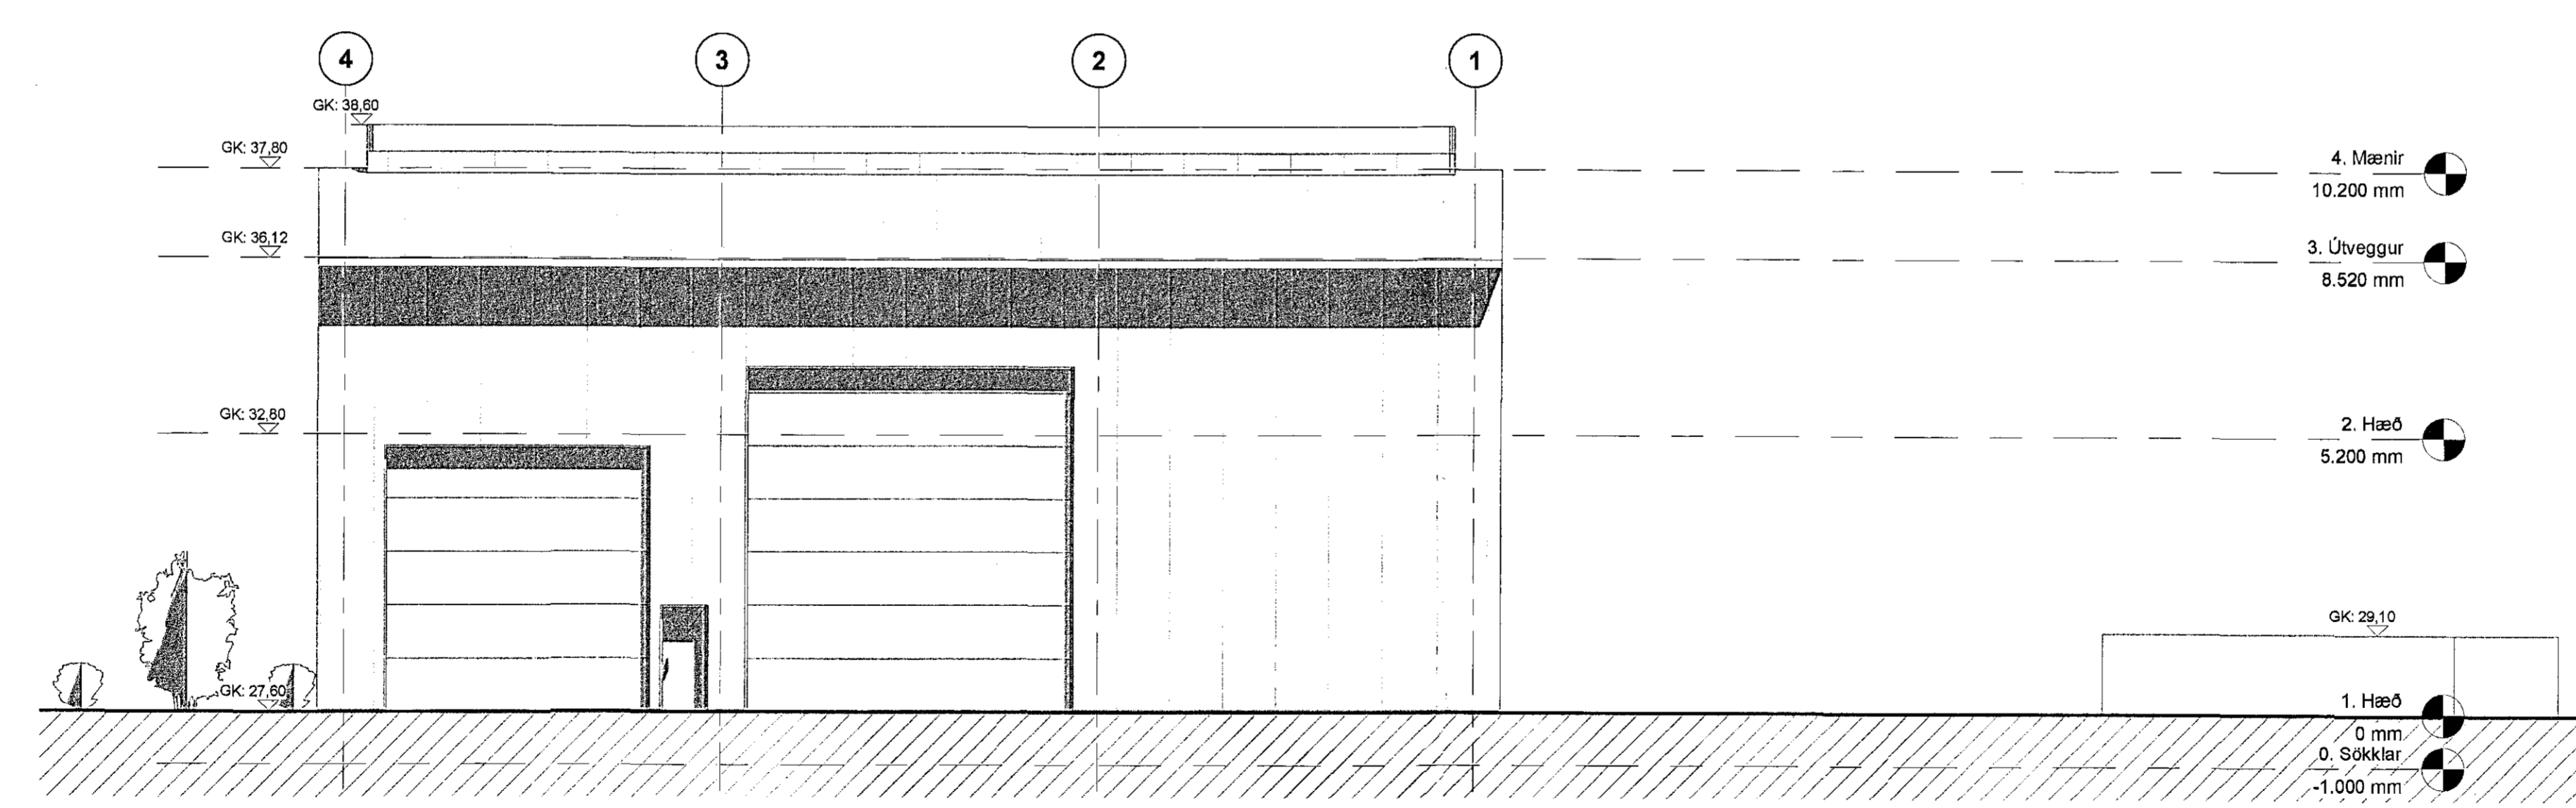

1 Austur
1 : 100

A	Ný útgáfa	PP	18.11.18
Útg.	Breyting	Hönnuður	Dags.

20.11.2018
[Signature]

PPVERK
 Djúgata 1 | 210 Garðabær | 5998-7173 | ppverk@ppverk.is | www.ppverk.is
 Hönnuður: Páll Pólsen Kl. 200367-4729
 Hönnunarsjóri: Páll Pólsen Kl. 200367-4729

Einhella 8, Hafnarfjörður
 Útlitsmyndir

Dags:	6. nóvember 2018	Mkv.:	1 : 100
Telknað / Hannað:	PP / PP	Stærð:	A1
Verknr.:	18-002	Nr. teikningar:	105
		Utgáfa:	A

MANNVIT
[Signature]
 Hafnarfjarðarbær
 Umhverfi- og skipulagsáætlun
 Svaborg