


1 Suður  
1:100

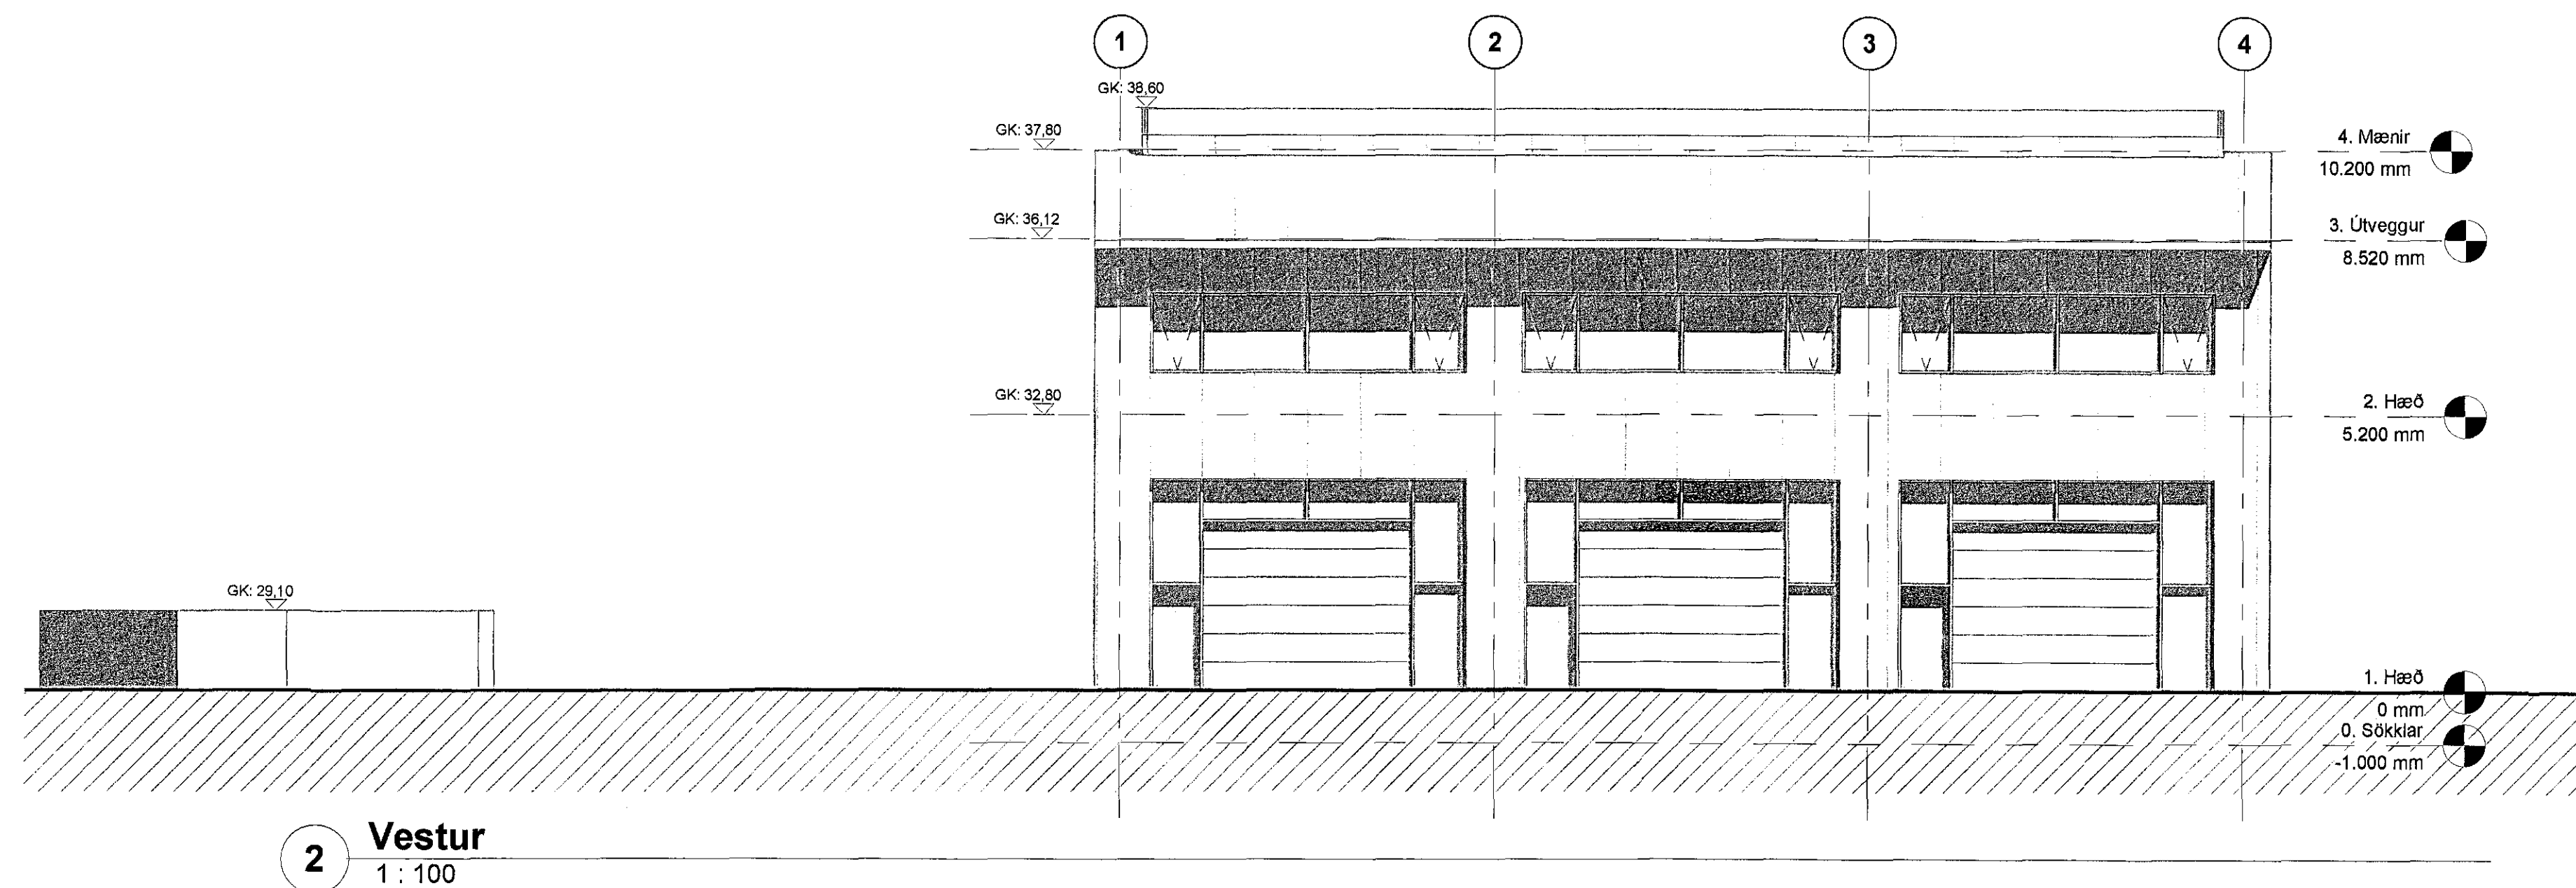

2 Vestur  
1:100

A	Ný útgáfa	PP	19.11.18
Útg.	Breyting	Hönnuður	Dags.

**PPVERK**

Djögata 1 | 210 Garðabær | 5998-7173 | ppverk@ppverk.is | www.ppverk.is  
Hönnuður: Páll Paulsen K1: 200367-4729  
Hönnunarsjórni: Páll Paulsen K1: 200367-4729



MANNVIT  
K1: 200367-4729  
Hafnarfjarðar  
Umhverfis- og skipulagsgæslustofa  
Sviðsstjóri  
*Páll Paulsen*

Einhella 8, Hafnarfjörður  
Útlitsmyndir

Dags:	6. nóvember 2018	Mkv.:	1:100
Teiknað / Hannað:	PP / PP	Stærð:	A1
Verknr.:	18-002	Nr. teikningar:	106
		Útgáfa:	A