


útlit suðvestur hlið

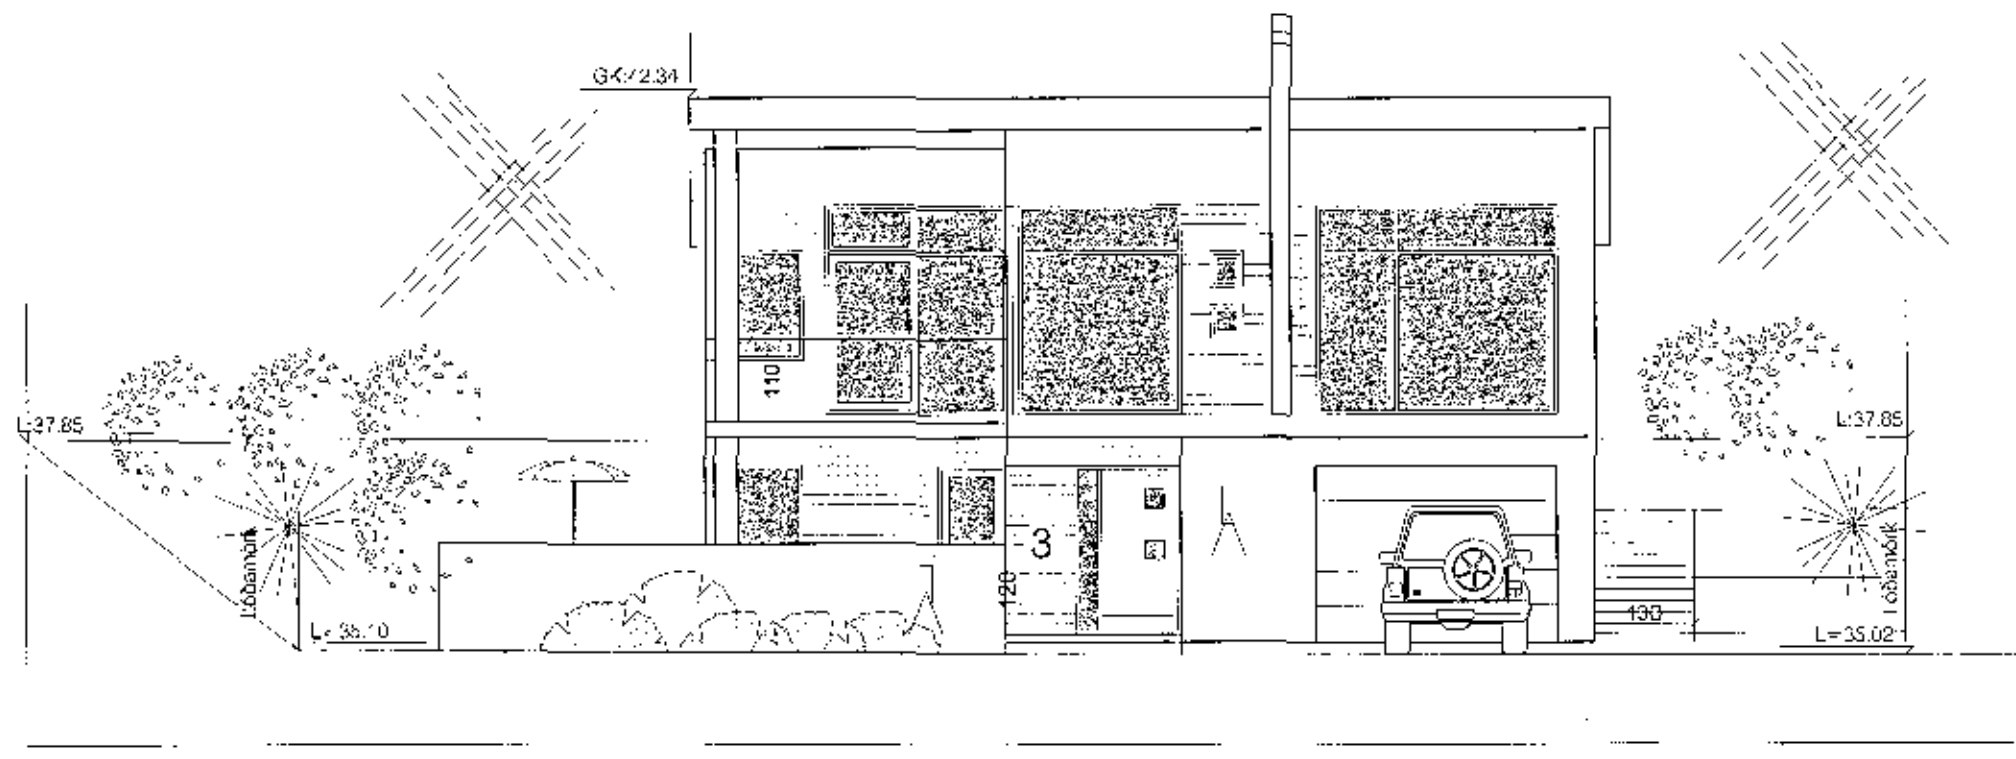

útlit götuhlið; suðaustur

Samþykkt þann
05. des. 2018
Byggingafulltróinnir *[Signature]*

skýringar:

verkheiti: Glimmerskarð 3

verkhúti:	Útlit
mkv.:	1:100
dags.:	05.11.'18
hannað.:	GG
teiknað.:	GG
blaðstærð.:	A-2

dags. breytinga:
br. (a).:
br. (b).:
br. (c).:
br. (d).:
br. (e).:
br. (f).:
br. (g).:

fylgiskjöl:
Guðmundur Gunnlaugsson, arkitekt FÁÍ
kt: 190564-3419
Teiknistofan Archus slf, Stórhöfða 17,
110 Reykjavík, s: 567 7735 gsm: 898 7894
gg@archus.is - www.archus.is

samp.: *[Signature]*
teikn.nr.: **A-04**