



max leyfil.hæð efri þakpunkts samkv. skipulagi

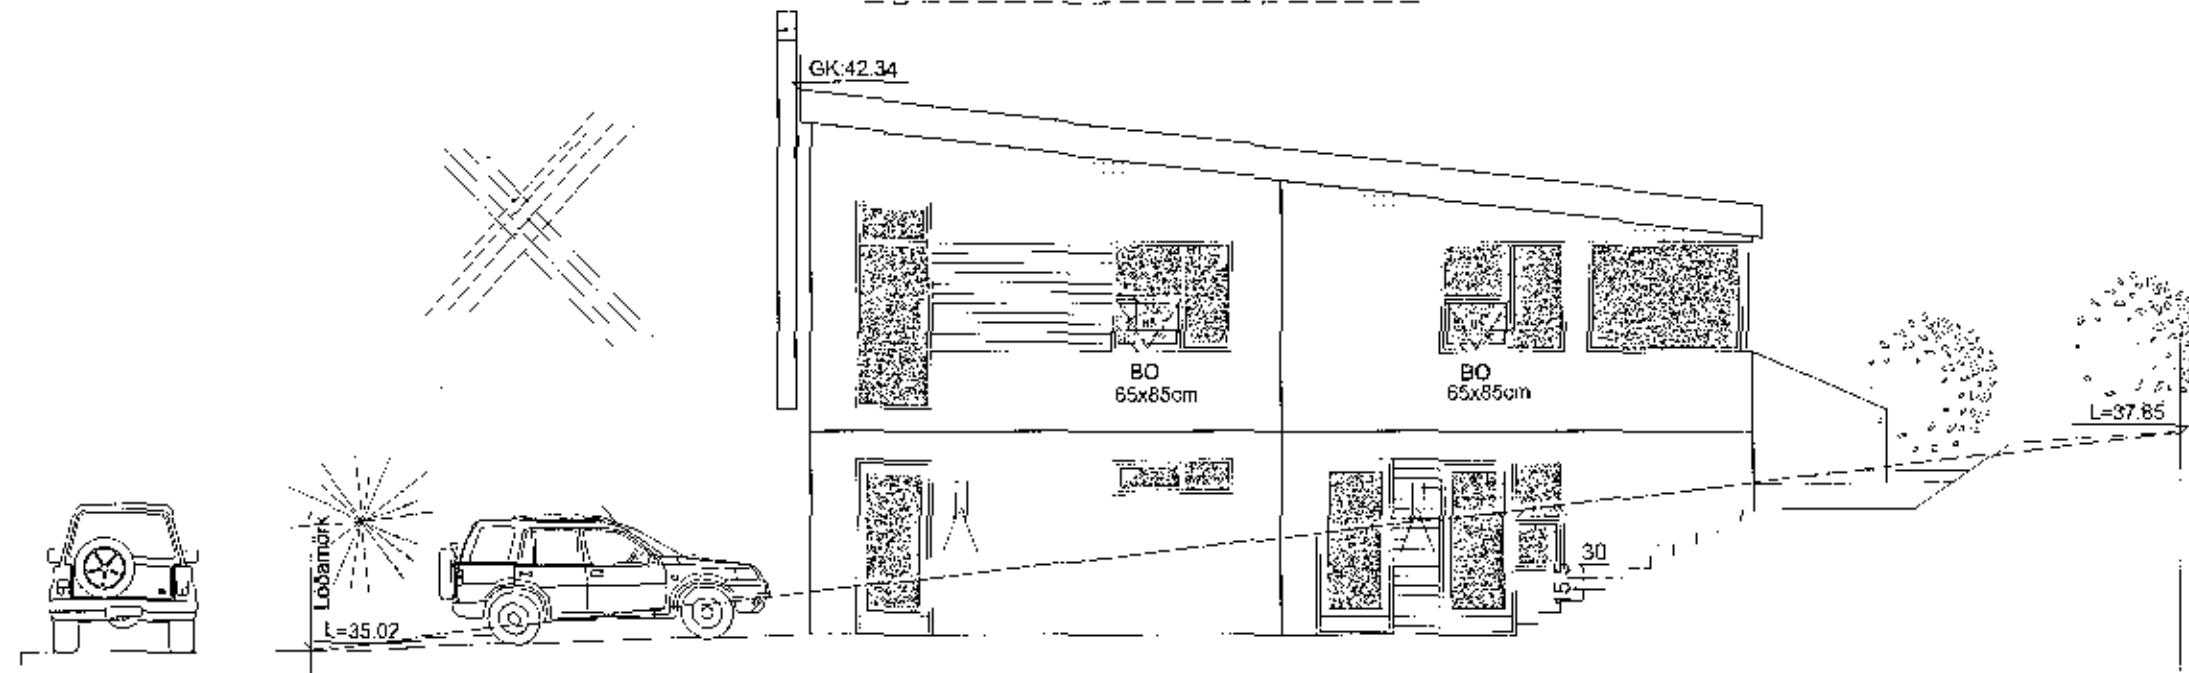

útlit norðaustur hlið

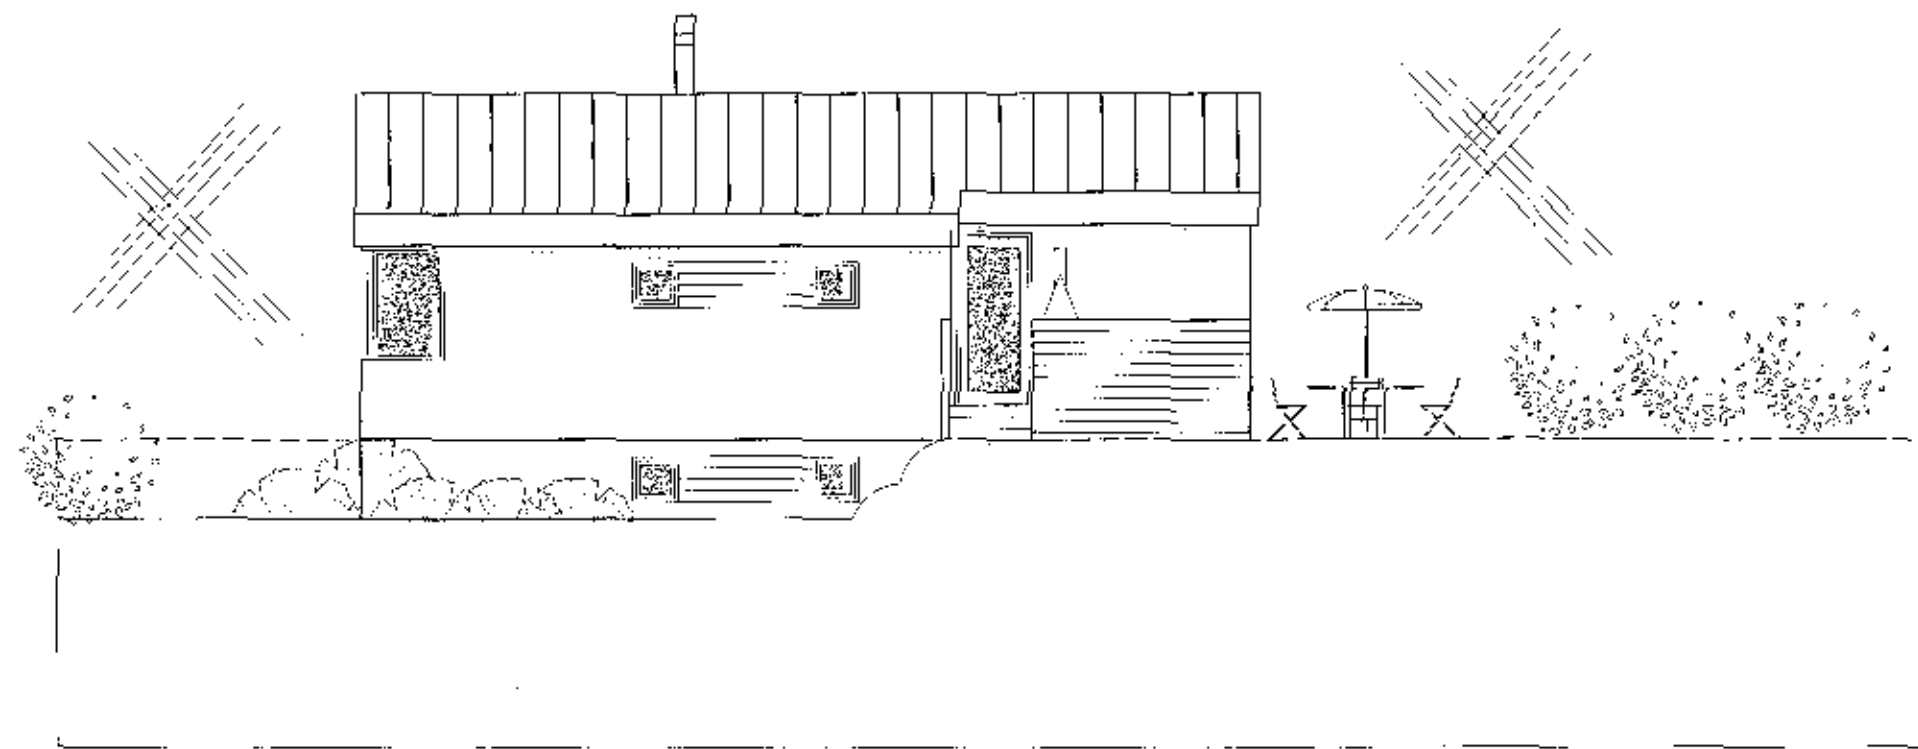

útlit norðvestur hlið

Samþykkt þann
05. des. 2018

Byggingafulltrúinn í H.A. [Signature]

skýringar.:

verkheiti.:

Glimmerskarð 3

verkhliði.:

Útlit

mkv.:

1:100

dags.:

05.11.'18

hannað.:

GG

teiknað.:

GG

blaðstærð.:

A-2

dags. breytinga:

br. (a).:

br. (b).:

br. (c).:

br. (d).:

br. (e).:

br. (f).:

br. (g).:

lylgiskjöt.:

Guðmundur Gunnlaugsson, arkitekt FAÍ
kt: 190554-3419
Teiknistofan Archus slf, Stórhöfða 17.
110 Reykjavík. s: 567 7735 gsm: 898 7894
gg@archus.is - www.archus.is

samp.:

[Signature]

teikn.nr.:

A-05