




NORÐLÆG HLIÐ
MKV. 1:100

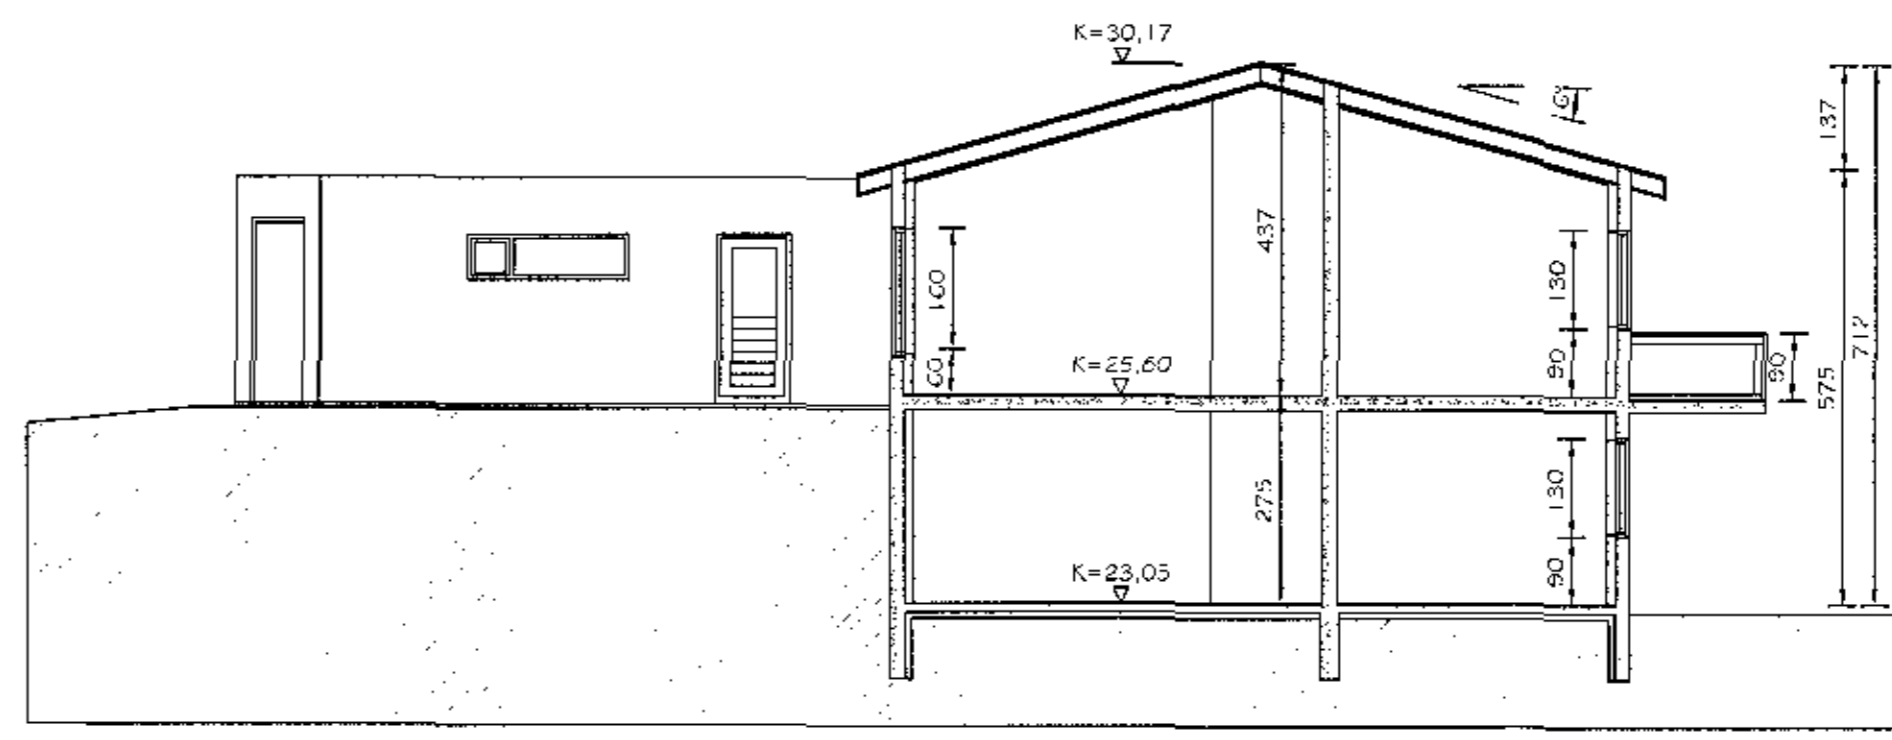


SNIÐ A-A
MKV. 1:100

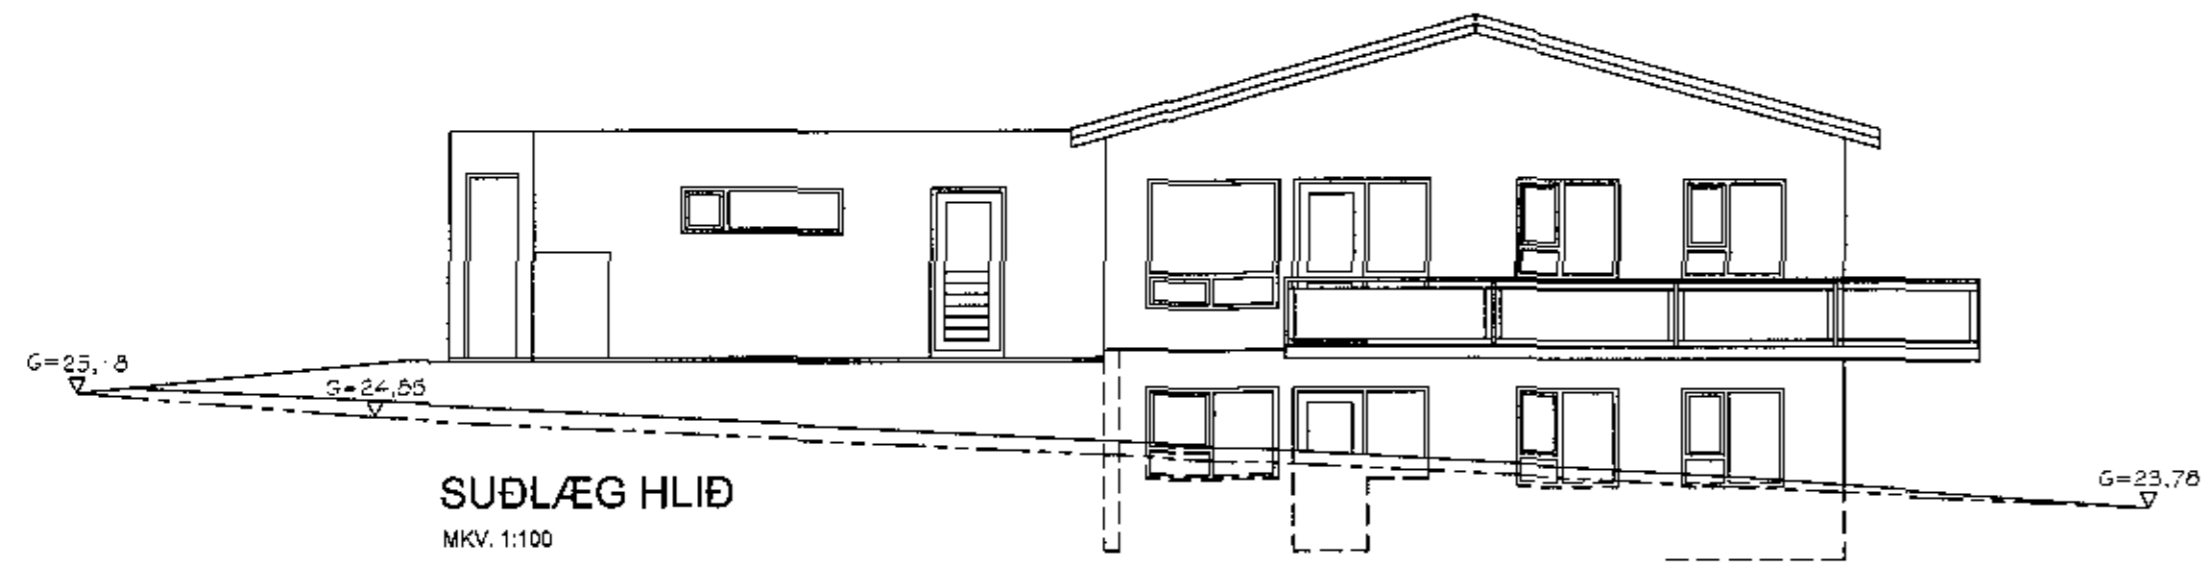


SUÐLÆG HLIÐ
MKV. 1:100

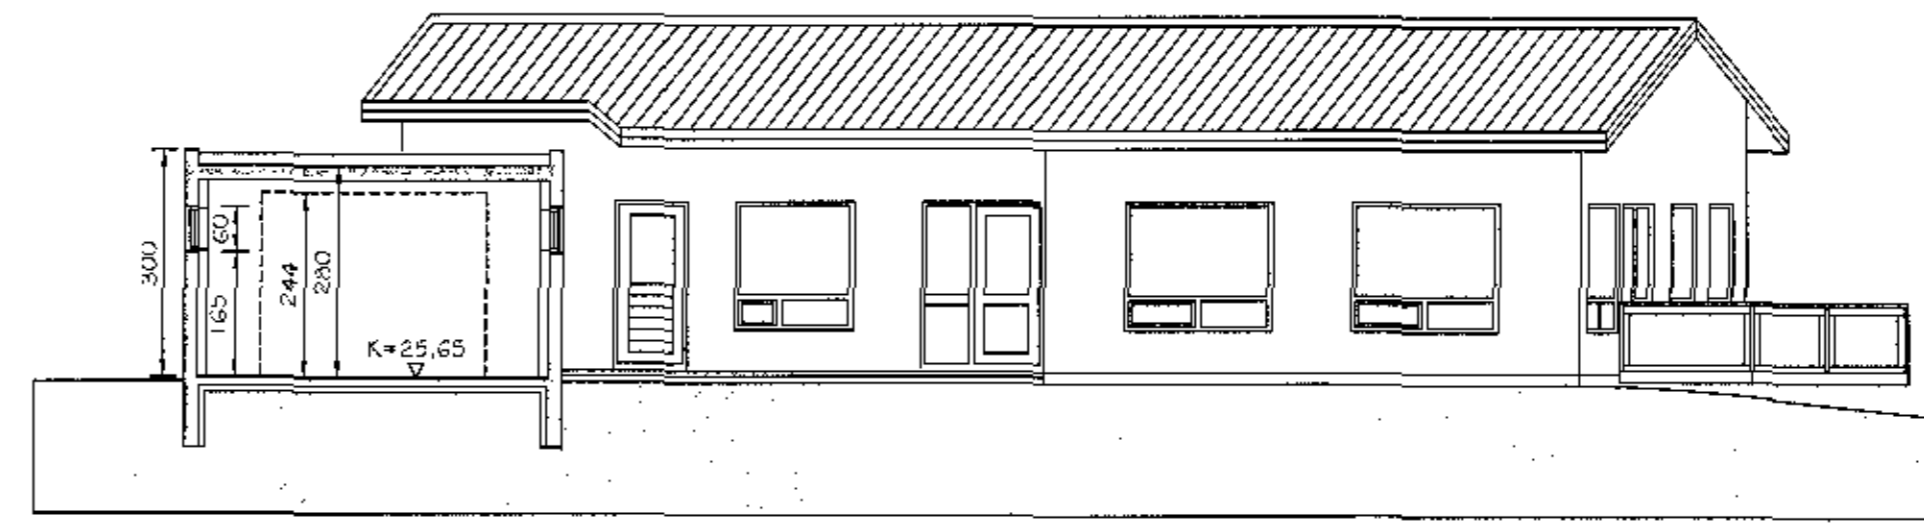

SNIÐ B-B
MKV. 1:100

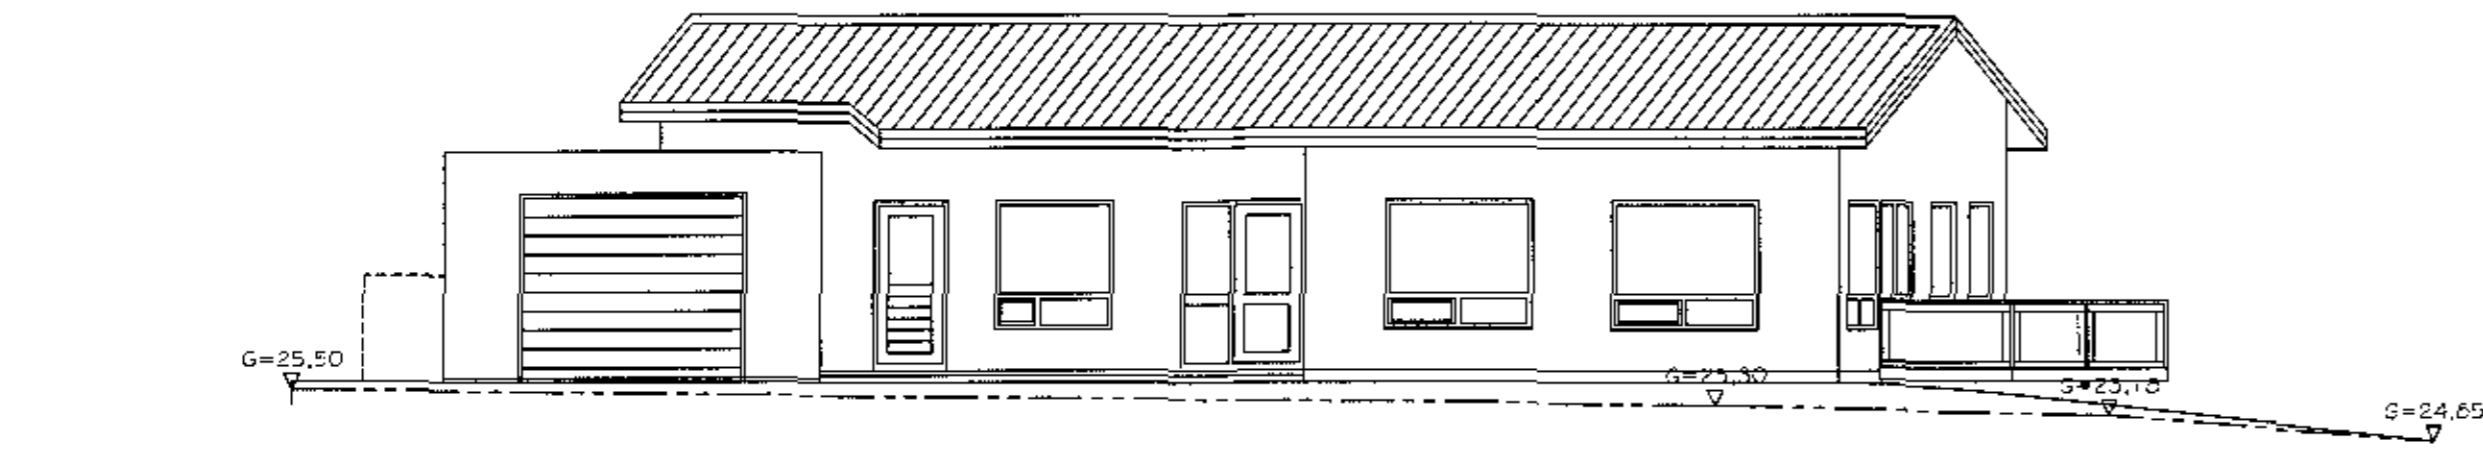


VESTLÆG HLIÐ
MKV. 1:100

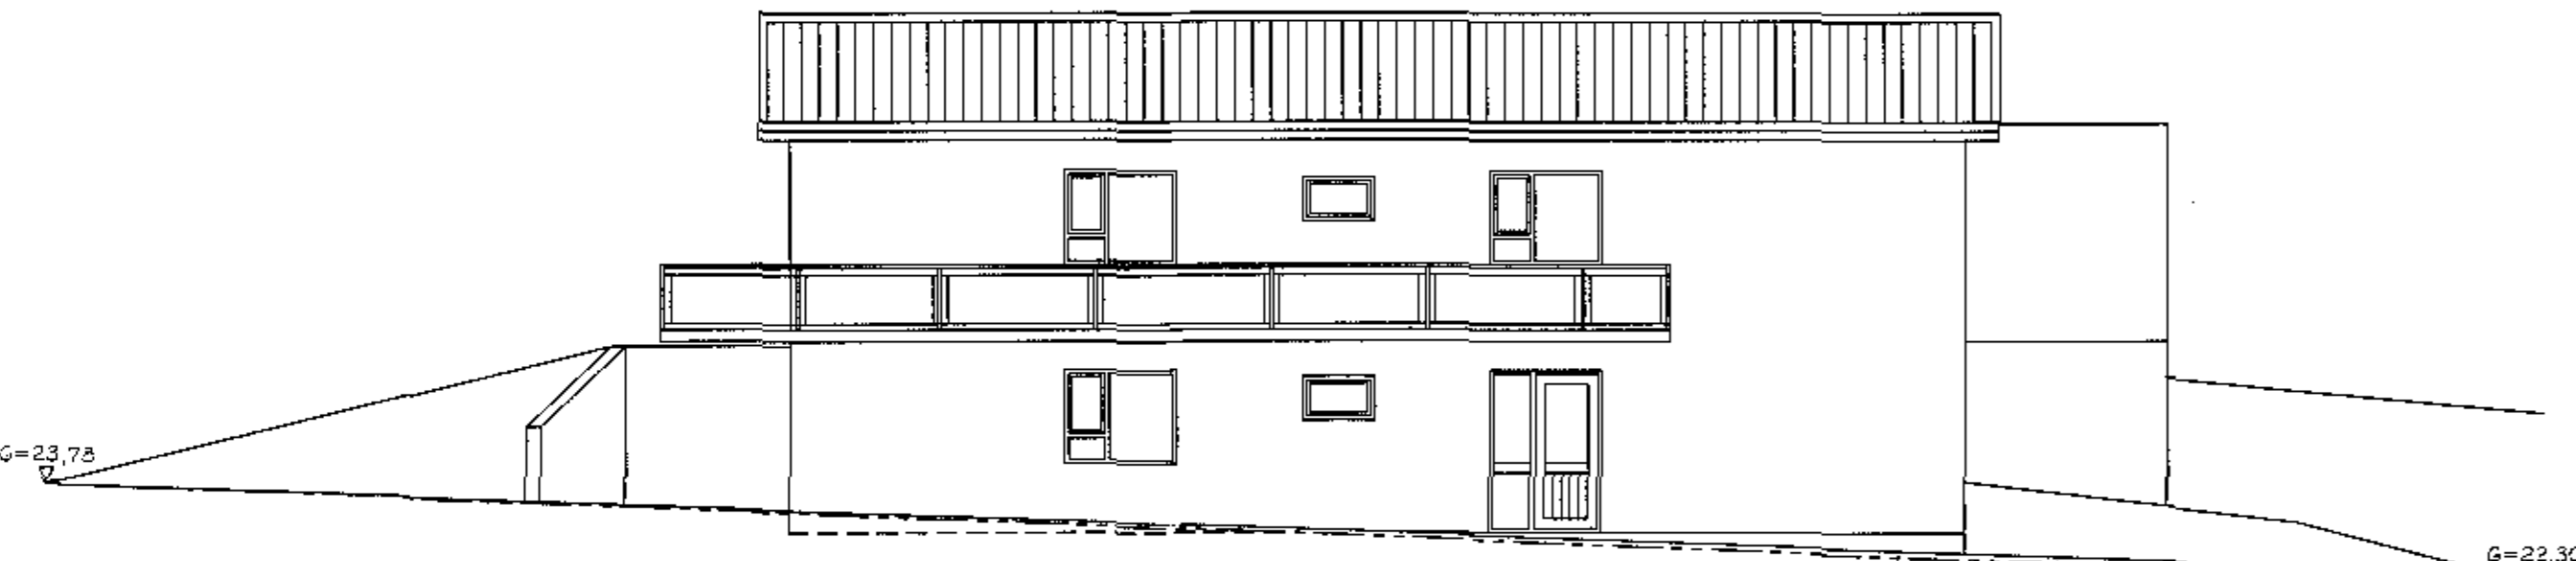

AUSTLÆG HLIÐ
MKV. 1:100

Samþykkt þann
05. des. 2018
Byggingulittrúnn í Hafnarfirði

MARÍA G. KT. HÖNNUNASTJÓRA
MARÍA GUDMUNSDÓTTIR KT. 271287-5789
UNDIRSKRIFT HÖNNUNASTJÓRA
María Guðmundsdóttir

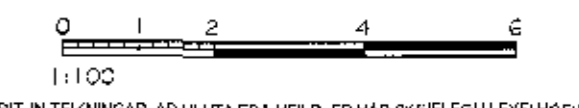

ÖLL AFRITJAN TEIKNINGAR, AD HLUTA EÐA HEILO, ER HAD SKAFILEDU LEYFI HGFJONDA.

ÚTGÁFUFERILL

ÚTG.	DAGUR	SKYRSLA	SMMP.
AD	31.10.18	Aðaluppdrættir	MG



Guðrúnarstígur 2-4 S. 560 5400. www.lota.is

FÍFUVELLIR 2
HAFNARFJÖRÐUR

HEITI TEIKNINGAR
AÐALUPPDRAEFTIR
SNID
UTLIT

VERNA	TEIKNING	BL. NÚMÉR
6349	FÍF2	A-003
SKALD	SKYRSLA	SMMP.
1:100 A1	MG	MG
1:200 A3	MG	RIG

MARÍA G. KT. HÖNNUNASTJÓRA
MARÍA GUDMUNSDÓTTIR KT. 271287-5789
UNDIRSKRIFT SAMÞYKJANDA
MG

VAERNA6349-FIFUVELLIR 2-SKJULVALUPPDRAEFTIR-KRANNAVAND, SNID OG UTLIT.DWG