



V:\VERK\349-FÍFUVELLIR_2\SKAÐVÁÐALÍPPOÐRÆTTIRGRUNNMYND_SINB_OG_ÚTLIT.DWG

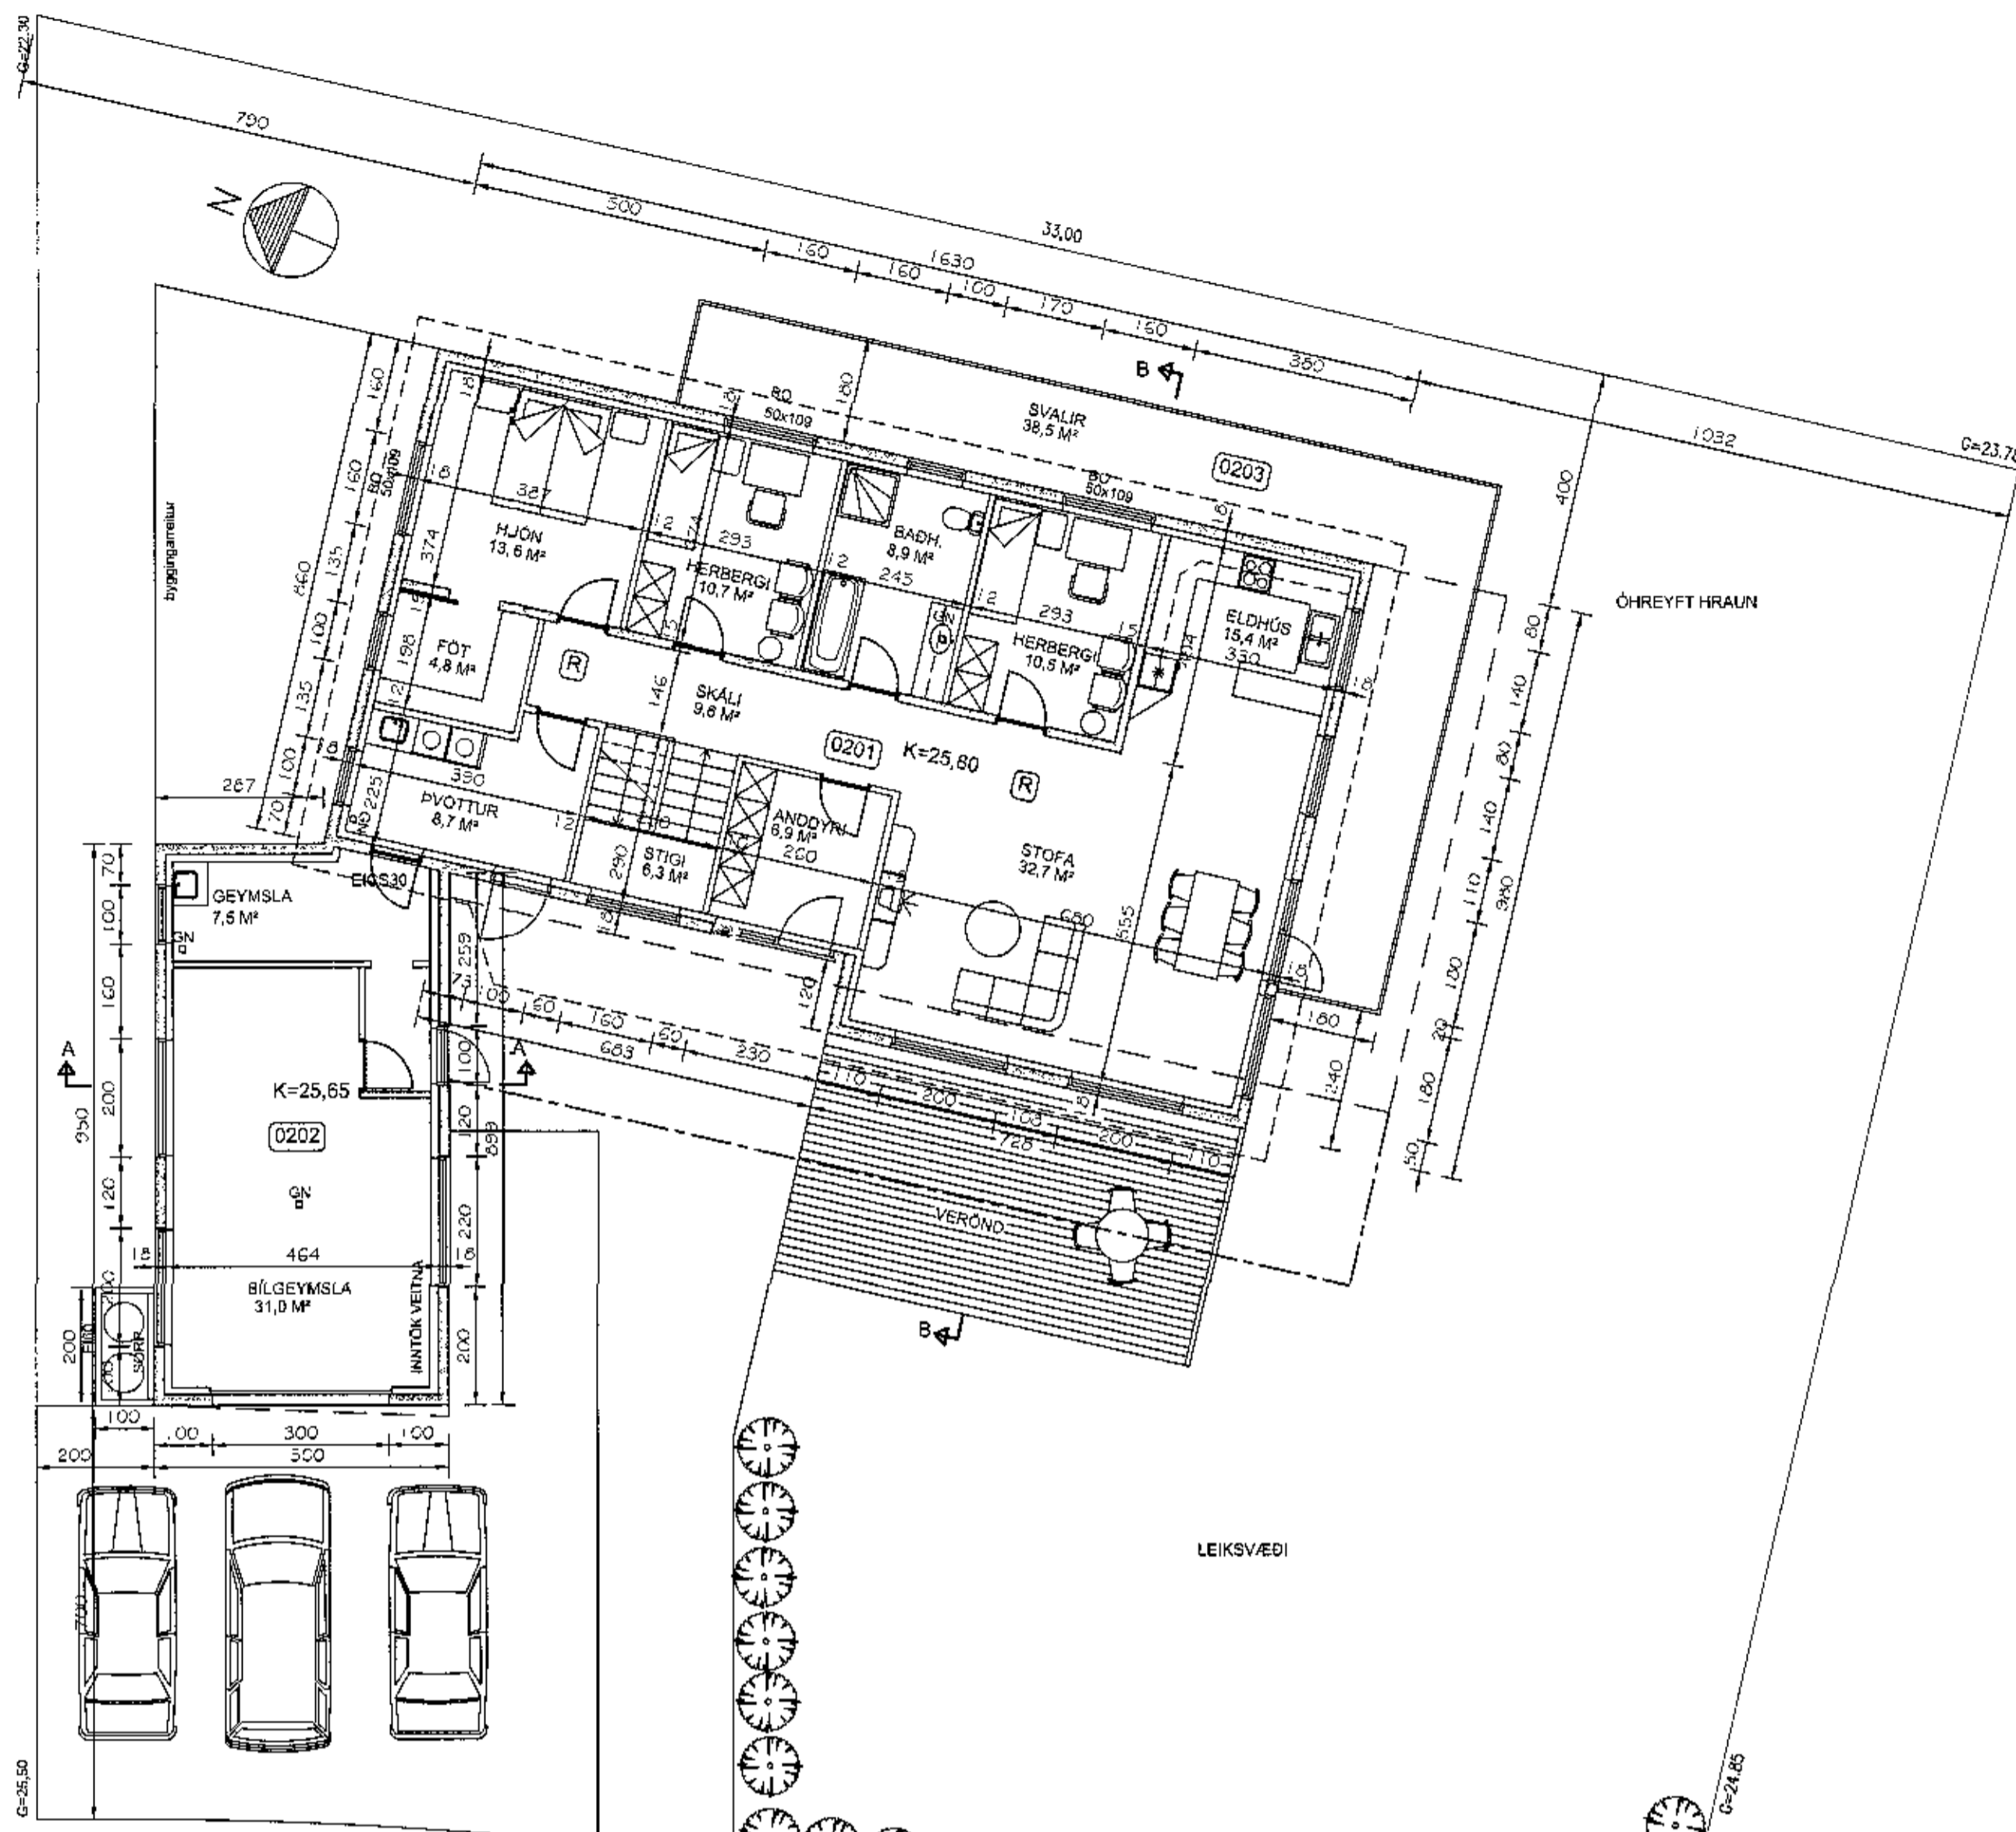

GRUNNMYND 2.HÆÐ
MKV. 1:100

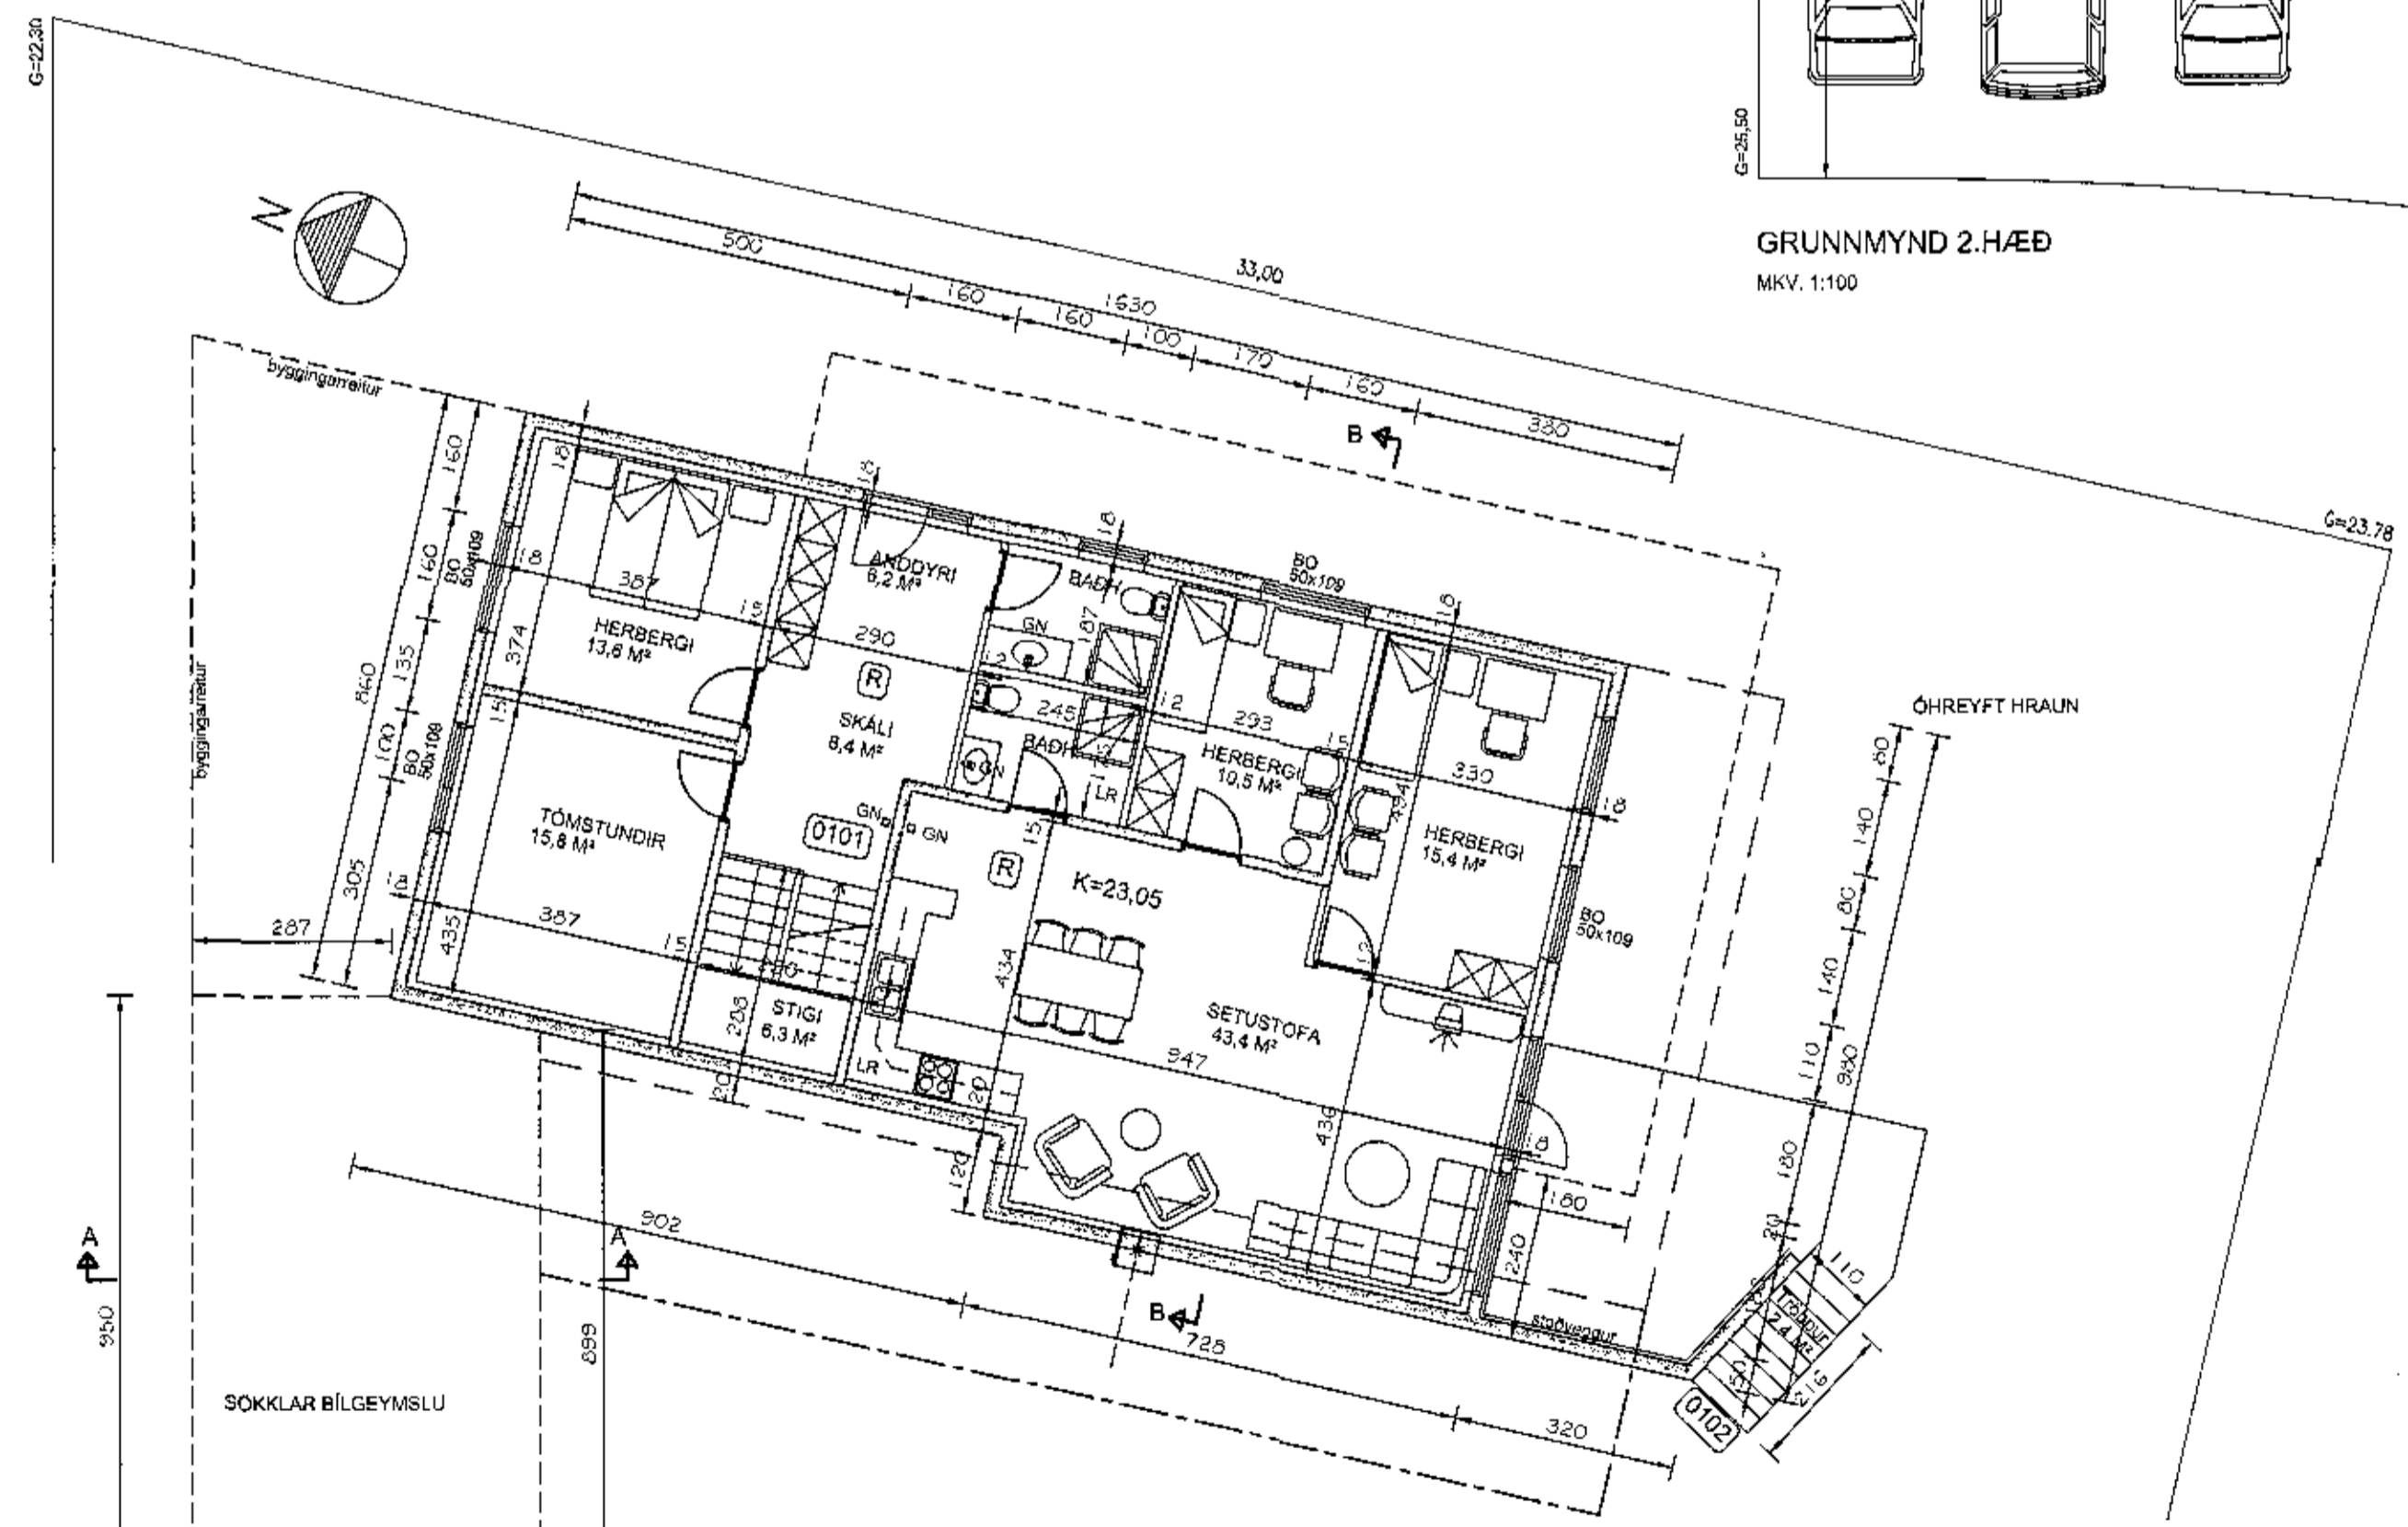

GRUNNMYND 1.HÆÐ
MKV. 1:100

Samþykkt þann
05. des. 2018
Byggingafráttáttir í H. Ágrip

NAFNI OG KT. HÖFUVERKSTJÓRA:
MARÍA GUDMUNDSDÓTTIR KT. 271267-5769
UNDRISKRIFT HÖNNUNA SETJÓRA:
María Gudmundsdóttir



1:100
ÖLL MÆRITAKINGAR, AD HILTA EGA HEILD, SR HAD SKRIFLEGGU LEYF. HÖFUNDA.

ÚTGÁFUFERILL		
ÚTG. DAGS:	SKYRINGAR:	EMPI:
AÐ 31.10.18	Aðaluppdrættir	MG
A1 28.11.18	Stigi huldur línur	MG



FÍFUVELLIR 2
HAFNARFJÖRÐUR

HEITI TEIÐNINGAR:
AÐALUPPDRAETTIR
GRUNNMYND

VERKNAE:	TEIÐNIFR:	BL. NÚMÉR:
6349	FÍF2 A-002	
SKV. 1:100 A1	HANNAÐ:	RYM:
1:200 A3	MG	RIG

NAFNI OG KT. SAMÞYKKAÐA:
MARÍA GUDMUNDSDÓTTIR KT. 271267-5769
UNDRISKRIFT SAMÞYKKAÐA:
KS