




Samþykkt þann
02. jan. 2019
Byggingafulltrúinn í HVA-ferð

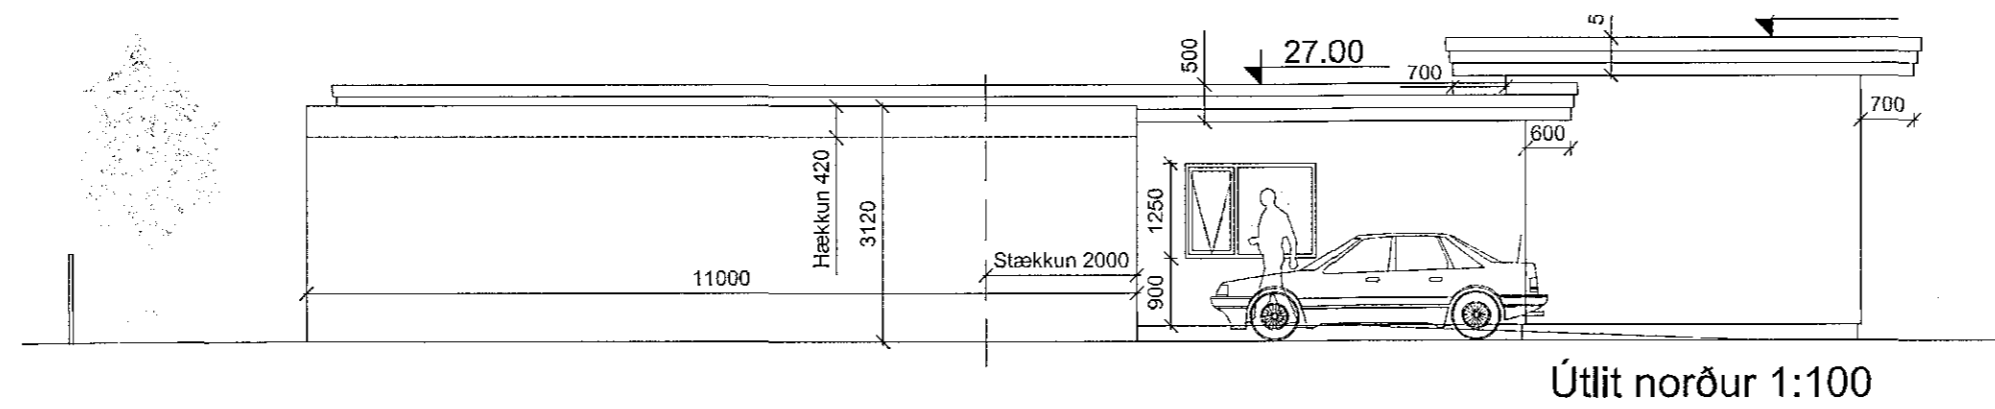


Útlit norður 1:100

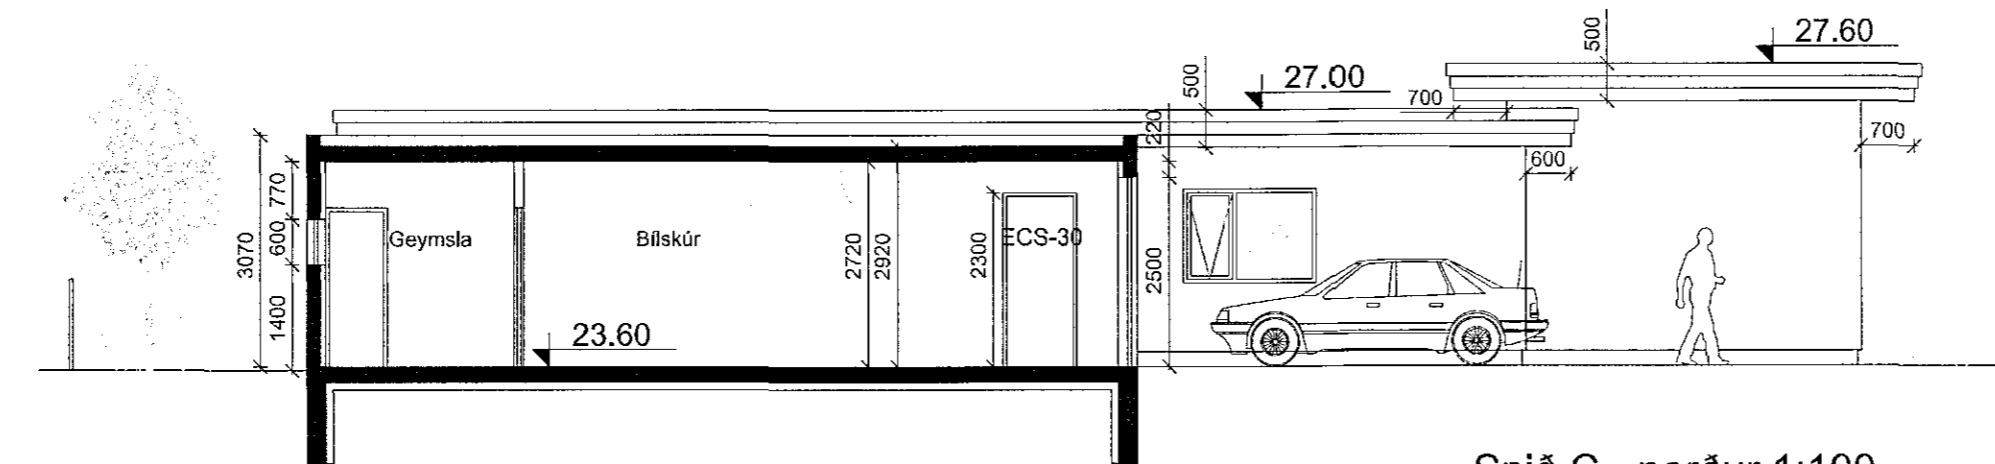


Snið C - norður 1:100

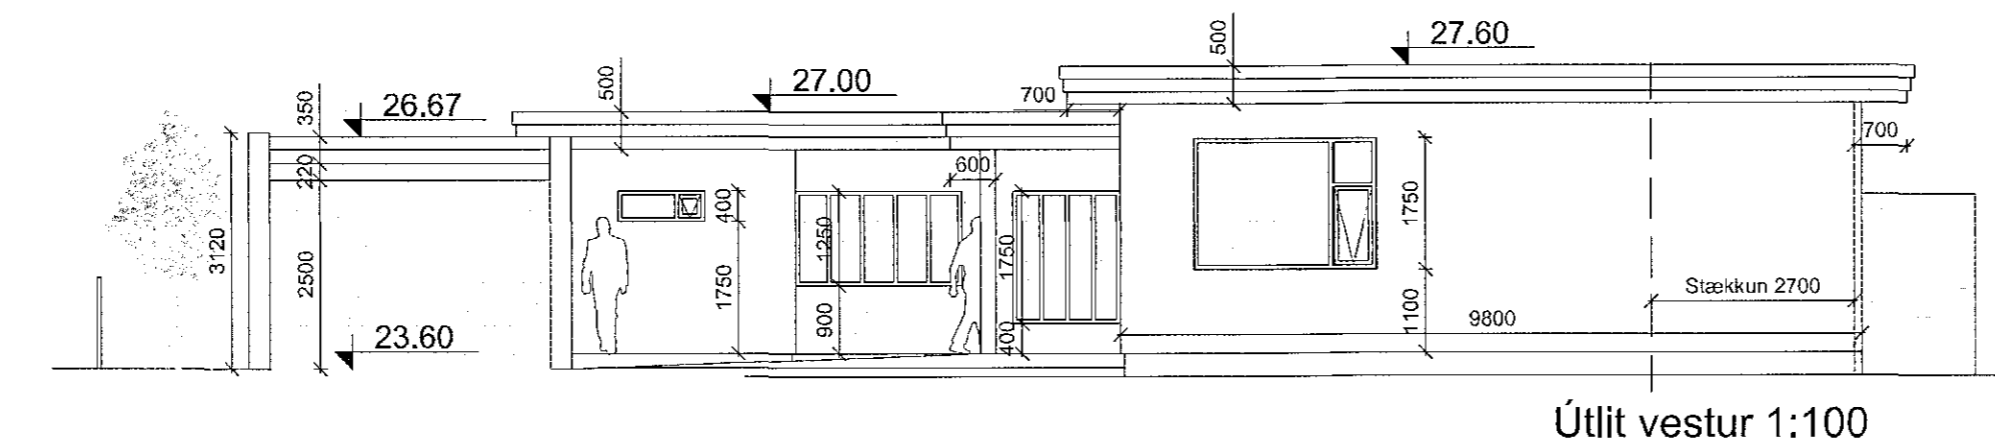

Útlit vestur 1:100

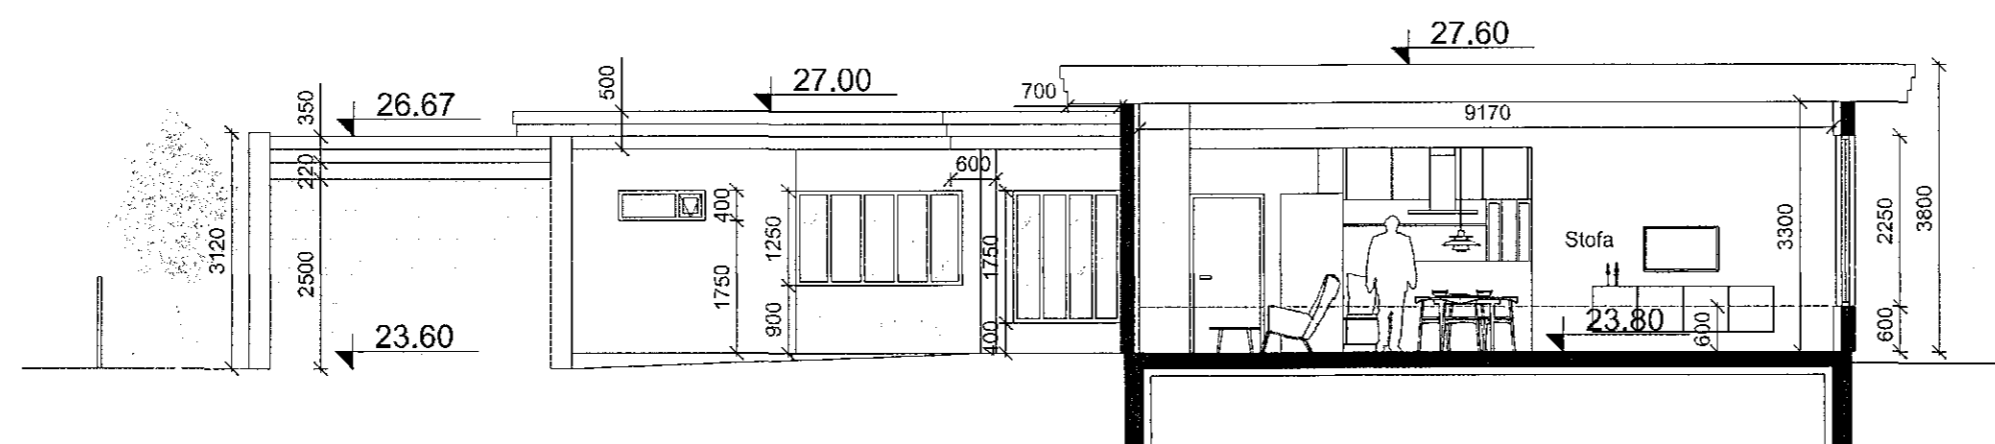

Snið B - vestur 1:100

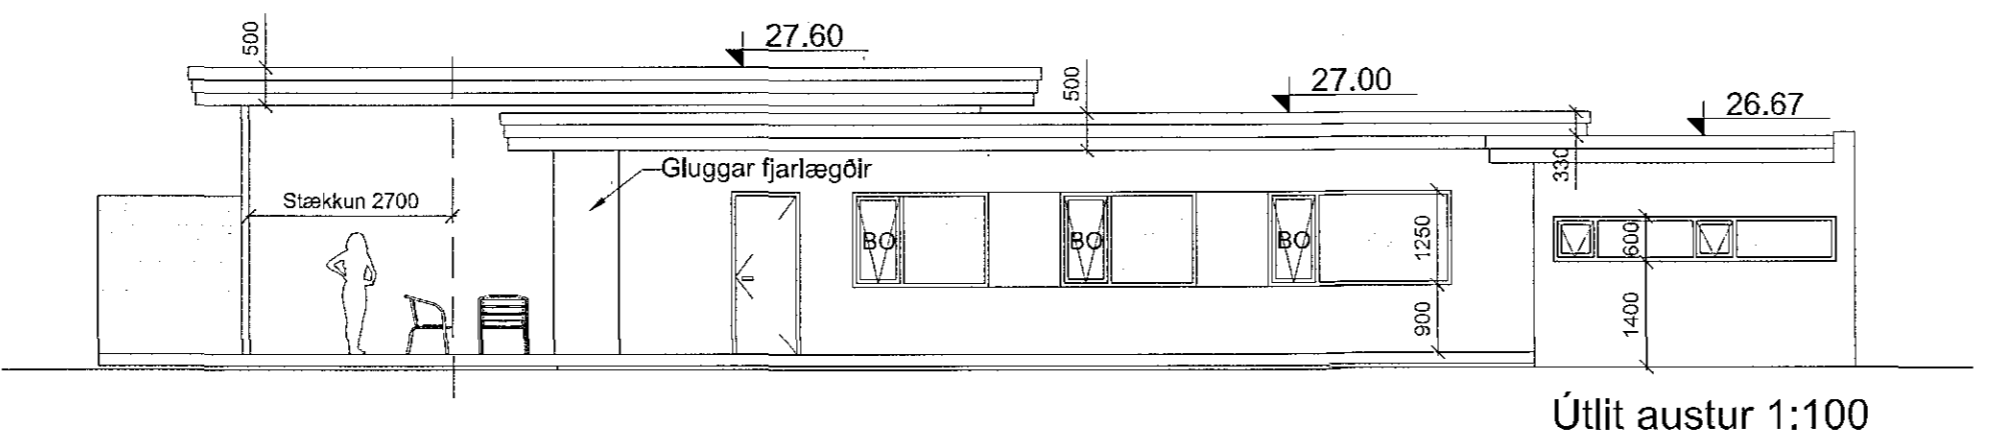

Útlit austur 1:100

Öll mál og aðstæður athugist á staðnum fyrir smíði.

B2: 19.12.2018 DÁ
Breyting á útliti v. glugga og hurða.

Útg. Dags. Skýring Br. af

STÆKKUN
KLETTAHRÁUN 23
Snið og útlit

Teiknað af: DÁ
Yfirfarð af: SG
Dagssetning: 07.03.2017
Mælikvarði: 1:100
Halldór Guðmundsson 140548-2439
Freyr Frostason 170470-4869
Oddur Kr. Finnbjarnsson 280299-3229
Ragnar Auðunn Birgisson 230160-4499
Samúel Guðmundsson 011063-4039



Faxafeni 9 108, Reykjavík kt 440703-2990
sími: 545 1600 thg@thg.is www.thg.is

16-058 05-02 B2
Verknúmer Númer Útgáfa