


1802.018 02.01.2019.


Samþykkt þann
19. des. 2018

Byggingafulltrúinn í Hafnarfirði

Úr Gildi

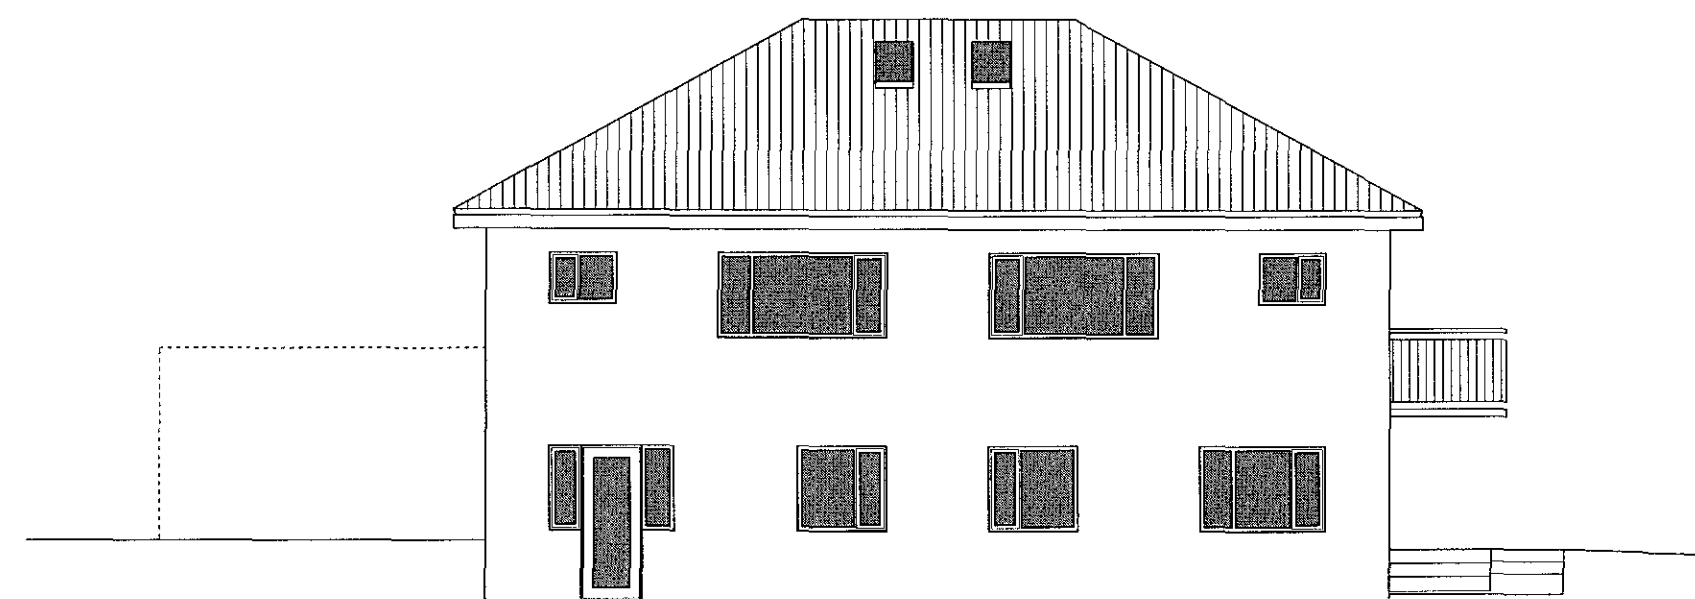


Útlit norður

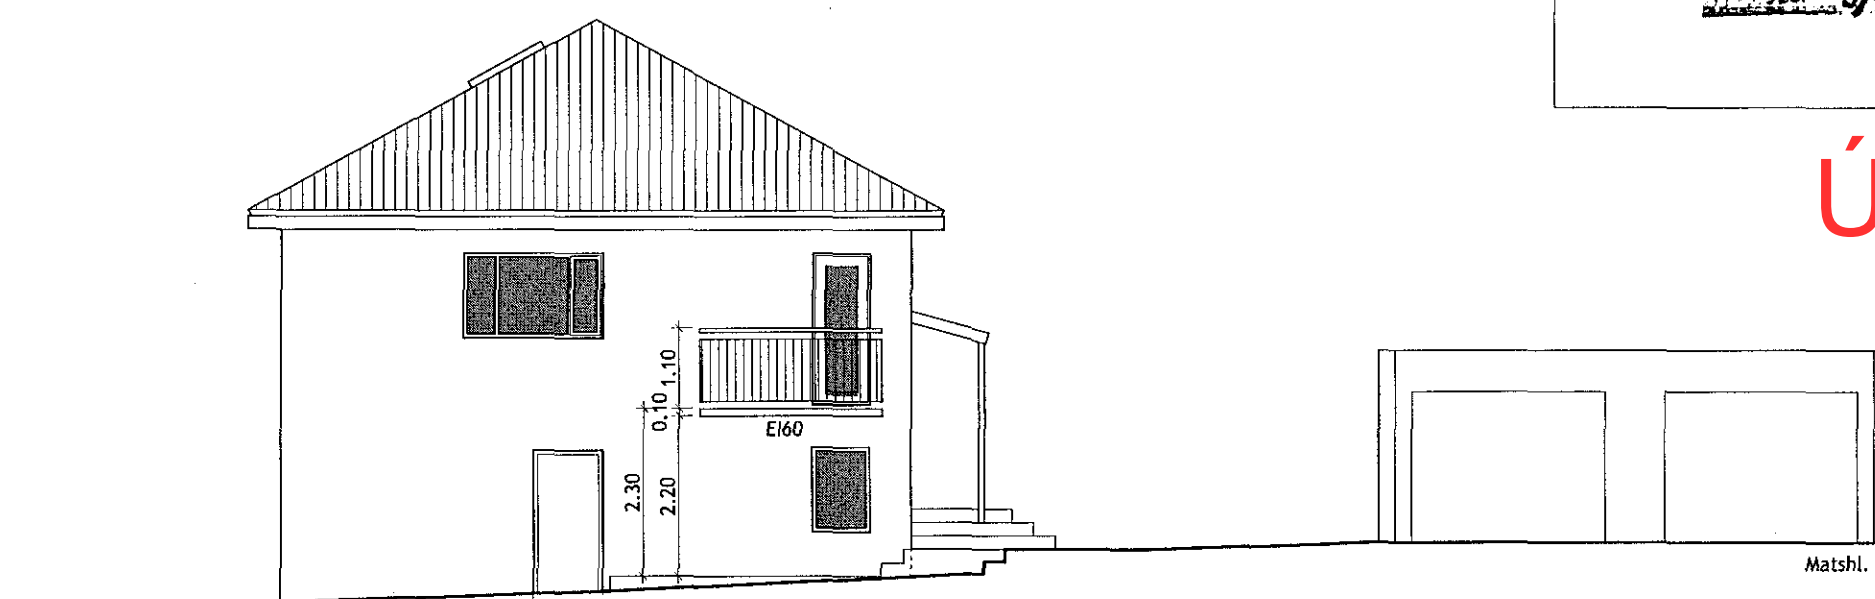


Útlit vestur


Matshl. 02

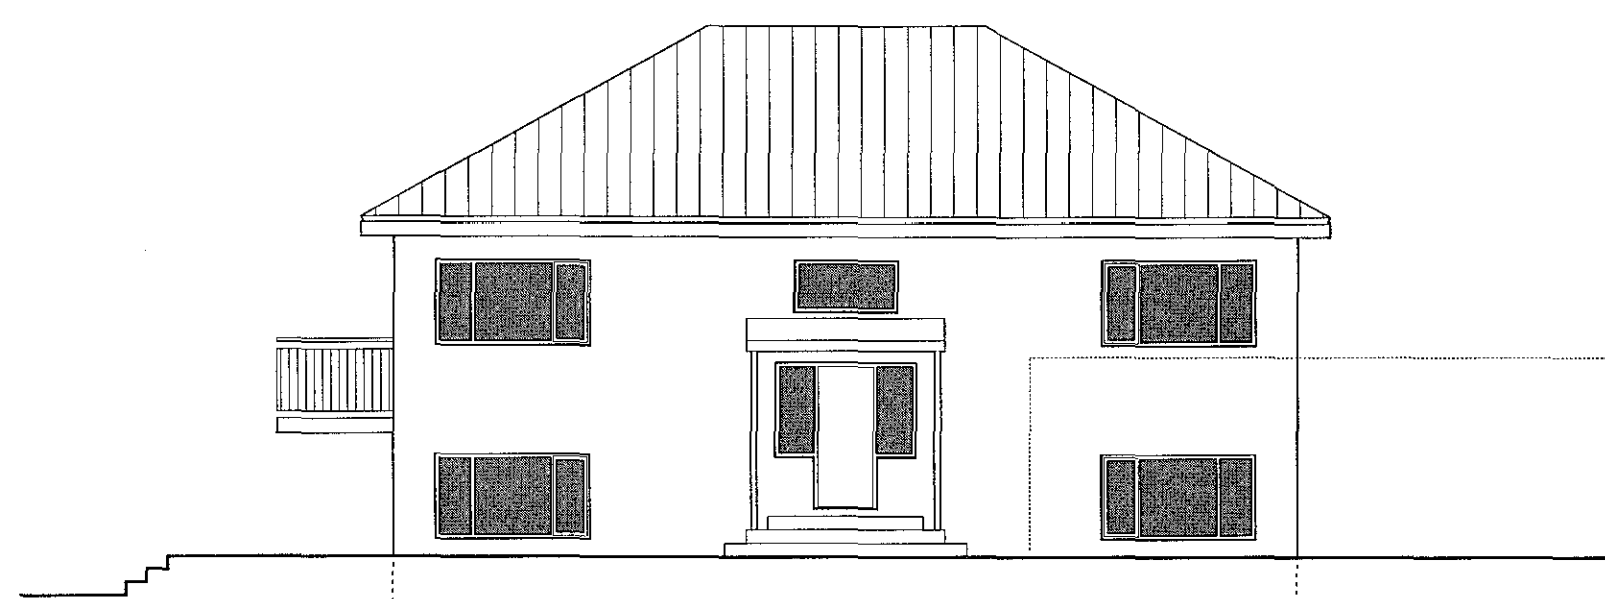

Útlit suður

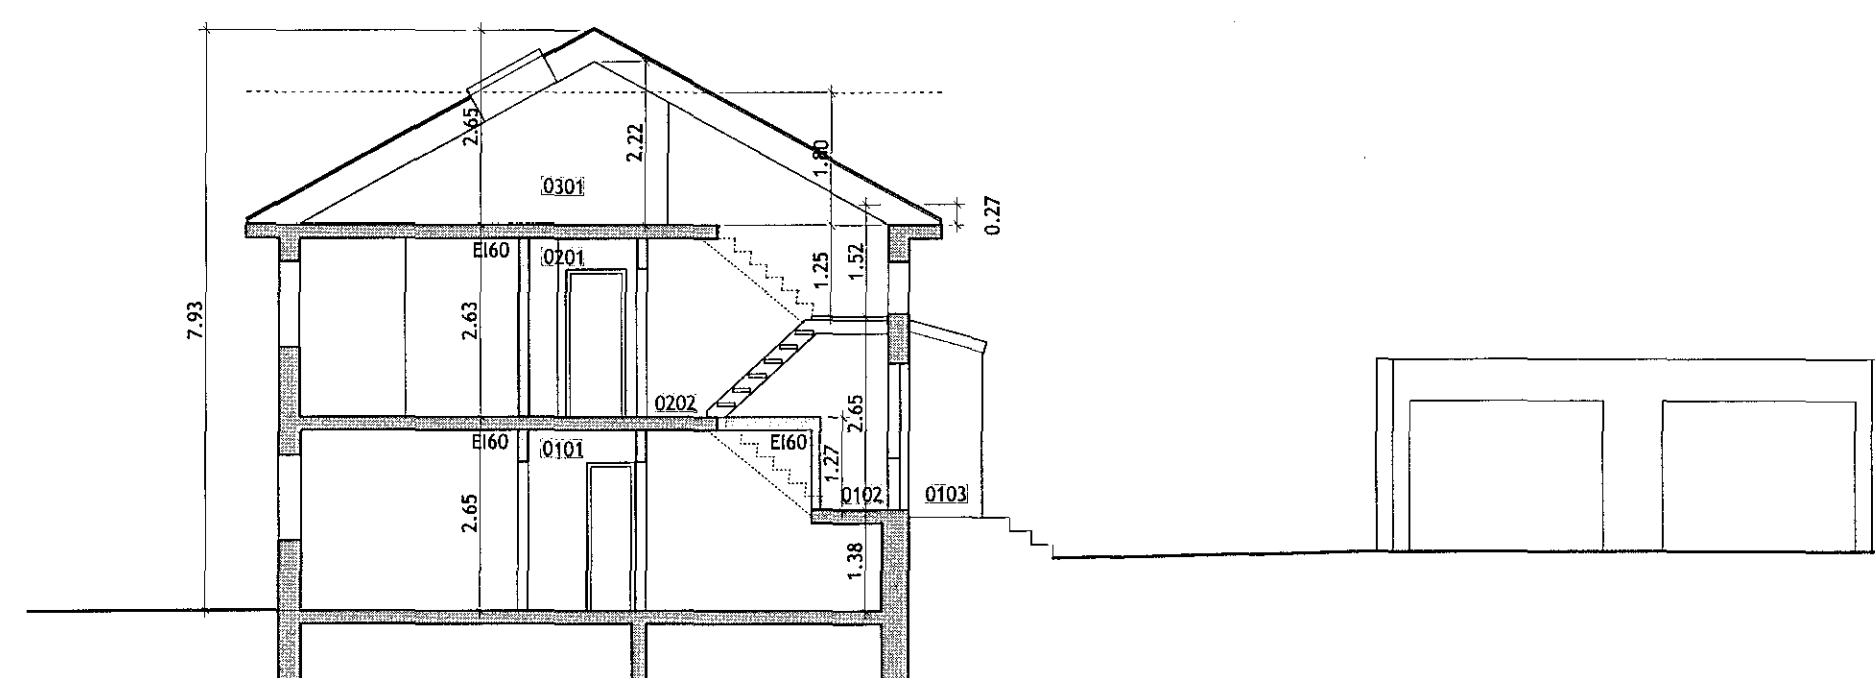

Sníð AA

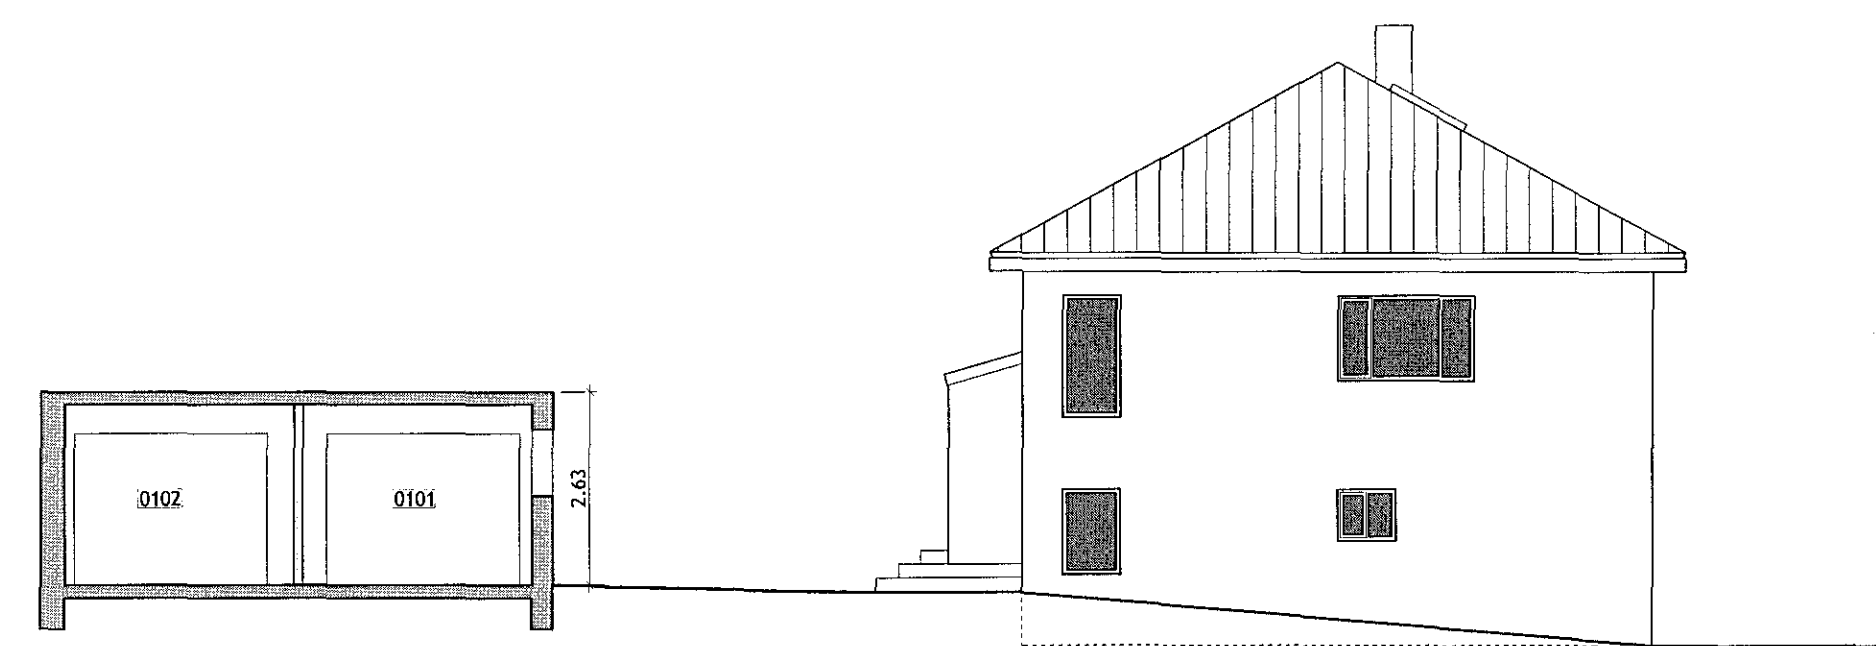

Útlit austur - sníð B

3 af 3

Ásbúðartröð 17 - Breyttar íbúðir

Sníð og útlit
1:100
18 / 12 2018

Magnús Jensson

Magnús Jensson kt.: 010372-3569

magnús jensson
teiknistofa

Magnús Jensson
Arkitekt Fél
s: 691 1641
magnus@jensson.is
http://magnus.jensson.is