

### Greinargerð

Skútahraun 11  
Landnúmer 122244  
Staðgreinir 1400-01-78100110  
Flatarmál lóðar er 2471,9 m<sup>2</sup>  
Rýmisnúmer 0102 og 0103  
Stærð 642 m<sup>2</sup>, 5.277 m<sup>3</sup>  
Gólfkóti +28,80. Mænin er í kóta +37,85. Vegghæð er 7,75 m.  
Stærð er óbreytt.  
Nýjustu samþykktir upprættir eru frá 1983.

Samþykkt þann  
16. jan. 2019  
Byggingafulltrúinn í Hafnarfirði

Sótt er um leyfi til endurinnréttingar í samræmi við lýsingu hér að neðan.

### Almenn lýsing

Byggingin er hönnuð af Guðm. Þóri Pálssyni árið 1983. Hún er ein hæð. Gólfpla er steinsteypt. Burðarvirki er strengjasteypa og forsteyptar einingar með einangrun. Þak er uppstólað timburþak með járnplötu klæðningu og undir því s.k. rifjaplötur sem hvíla á strengjasteupu sperrum. Húsið er í notkunarflokki 1.  
Litið samræmi er á milli uppráttá á upplýsingavef Hafnarfjarðarbæjar og sjálfra byggingarinnar.

### Algild hönnun

Byggingin er hönnuð á gildistíma eldri byggingarreglugerðar. Í samræmi við töluhöf 1.2.1 og 6.1.3 í byggingarreglugerð ber að hanna húshlutan á grundvelli algildrar hönnunar eins og hún er sett fram í 6.1.2 gr. Þetta er gert varðandi það svæði sem almenningur hefur aðgengi að og tillit er tekið til allra þeirra hópa sem upp eru taldir í 6.1.2 gr. byggingarreglugerðar. Aðgengi allra er tryggt að afgreiðslu og rýmingarleiðir eru greiðfærar og hæðarmunur á gólf og gangstétt utan við aðalinnangang er óverulegur. Á því svæði sem aðgengilegt almenningi er ekki snýtaðstaða. Starfsaðstaða og vinnuferli þjóna því miður ekki upp á að kröfur algildrar hönnunar verði uppfylltar gagnvart starfsmönnum. Ekki er talið mögulegt að starfsmaður í hjólastól geti sinnt störfum á verksmiðjugefni.  
6.1.5 gr. byggingarreglugerðar heimilar undantekningu frá kröfum algildrar hönnunar og með hliðsjón af framsögðu er sótt um leyfi til þess að nýta þetta ákvæði.

### Bílastæði

Á lóðinni eru 20 bílastæði þ.e. eitt stæði fyrir hverja 30 m<sup>2</sup>.

### Fyrirhugaðar breytingar

Öll núverandi innrétting og herbergjaskipan er rífin og endurinnréttá í samræmi við upprátt þennan. Útlitsbreytingar á húsinu eru óverulegar. Á tveimur stöðum er settur viðbótar póstur í glugga auk þess að sýnilegur loftræsibúnaður skv. lýsingu hér að neðan bælist við. Tvö skilti eru sett á norður gaffi og austurhlíð byggingarinnar, þá er byggt skýli utan við inngang viðskiptavina. Ekki eru gerðar breytingar á eignarmörkum og skýlið við innganginn (0103) er opló og reiknast ekki með í flatarmáli

### Frágangur

Allar klæðningar eru í flokki I.  
Innveggir úr 2x2, 13 mm gífsplötum eða krossviðarplötu í stað innra gípslagns, á stálstöðum.  
Gólfefni eru með viðeigandi hálkviðnámi og í flokki A1 eða A2-s2-d1.

### Eldvarmir

Aðkoma stökkviliðs frá Skútahrauni, göngustíg og akstursleiðum kringum húsið.  
Útljós (ÚT) og neyðarlýsing (NL) í samræmi við grunnmynd.  
Riming er um útljós.  
Brunaslöngur (BS) eru 3/4"x25 m og staðsettar í samræmi við grunnmynd.  
Handslökkvítæki í samræmi við grunnmynd og fleiri skv. ábendingum stökkviliðs ef þurfa þykir.  
Brunaviðvörðunarkerfi er samtengt þjófvarnarkerfi.

### Loftræsing

Í húsnæðinu er véraent útsogskerfi.  
Útsogstokkar frá starfsmannarýmum og afgreiðslu liggja að veggblásara á norður gaffi. Útsogstokkur og loftinntak fyrir hleðsluberbergi liggja að veggstri á vesturhlíð. Fyrir vinnslusal er útlöfntak á austurhlíð og útsogblásari sem kastar lofti um þakventil sem fyrir er. Í hergergi fyrir glerskúfu er lofti hringsólað í gernum ryksú til þess að safna upp loftbornum glersalla.

### Inntök


Orkuveitu inntök eru við línu 19 á milli E og F. Þessi inntök þjóna öllu húsinu, líka rými nr. 0101. Á þessu stigi hefur ekki verið útkljáð hvort þetta verður óbreytt eða gerð ný inntök fyrir 0101. Okkur er ljóst að verði inntök óbreytt hvílir á kvöð um aðgang meðeiganda að þeim.

### Pípulagnir

Starfmannarými er hitað er með ofnum. Aðrir húshlutar eru hitaðir með blásurum.  
Nýjar fráveitulagnir í grunn tengjast núverandi grunnlögnum. Megnið af vatns og hitalögnum er lagt sýnilegt.

### Skýringar

BS Brunaslanga  
EV Eldhúsvaskur  
GNx Gólfniðurfall  
HLX Handlaug  
HS Handslökkvítæki  
LR Loftræsing  
NL Neyðarlýsing  
RV Ræstivaskur  
SS Spúslanga  
ST Sturta  
SV Skolvaskur  
VS Vatnssalerni  
UP Uppvottavél  
ÚT Útljós  
ÞV Þvottavél

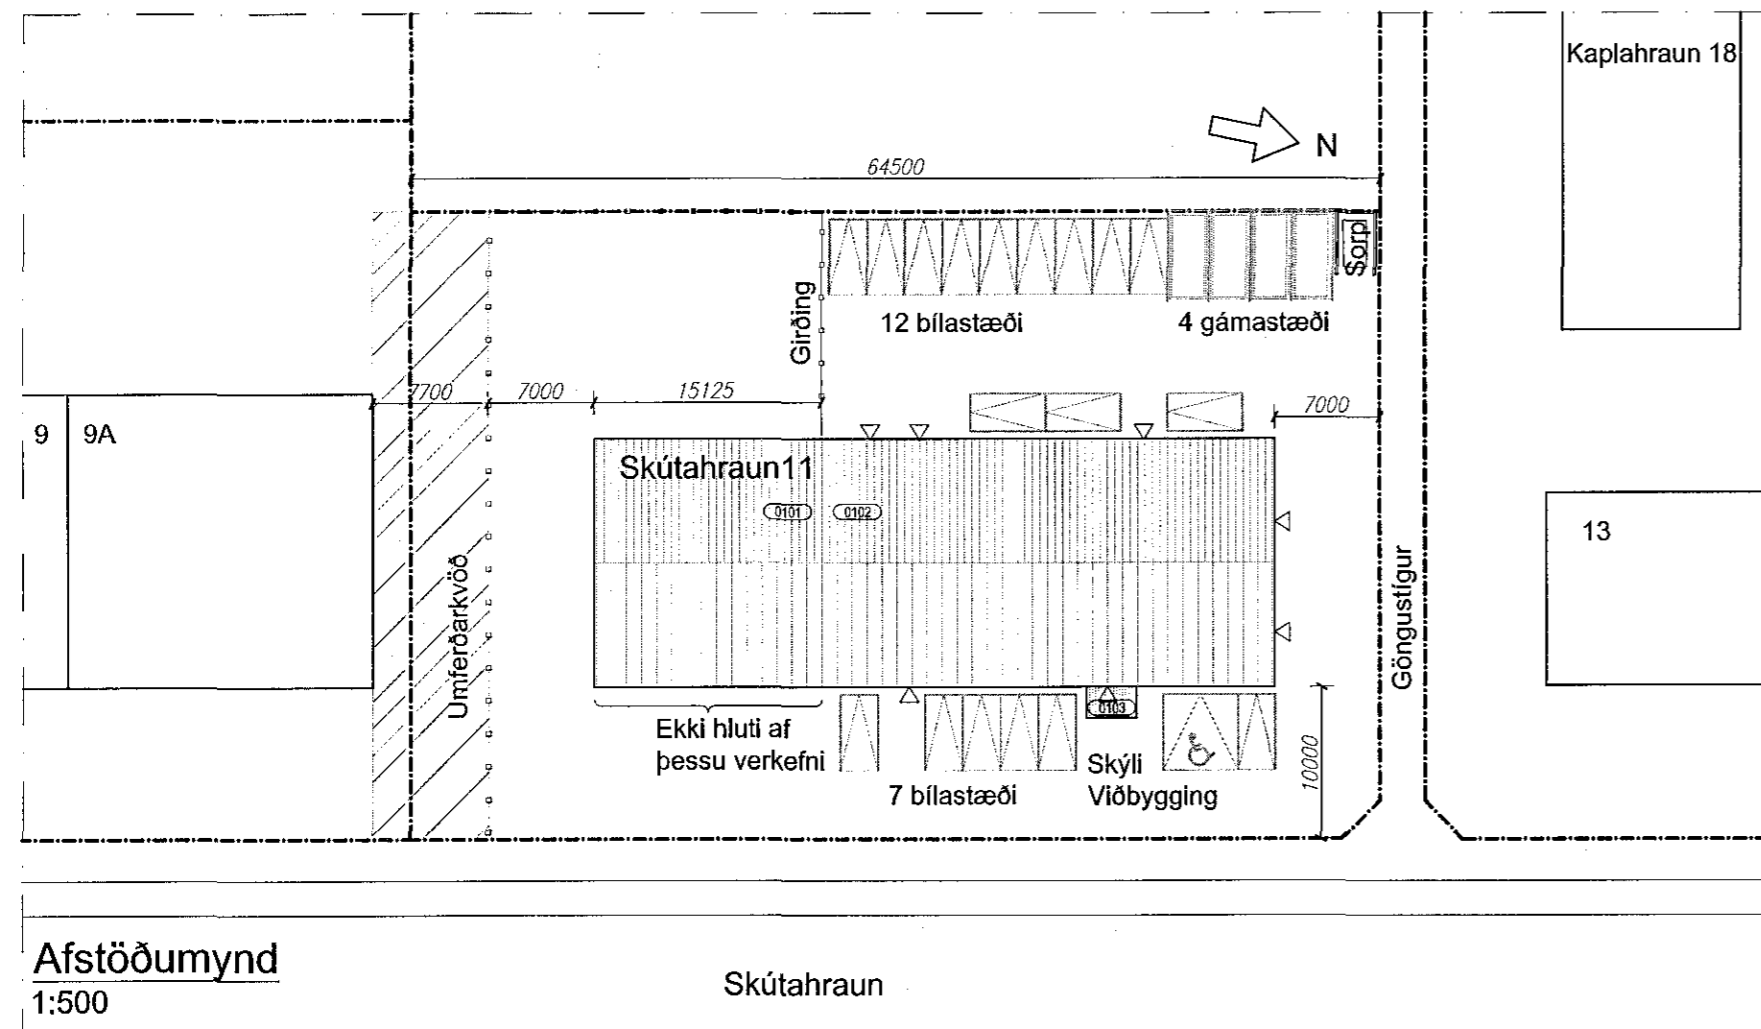

Afstöðumynd  
1:500

Skútahraun

HEILBRIGÐISEFTIRLIT  
HAFNARFJARÐAR-  
OG KÓPAVOSSVÆÐIS  
Gæðatægi 5-210 Gæðabál  
16.1.2019



BREYTING	FJÖLDI	BREYTT	DAGSETNING	UNDIRSKRIFT
VERKHEITI: <b>Skútahraun 11</b> <b>Hafnarfirði</b>				
Rafn Guðmundsson tfr 310845-7019 Bárugata 30 A, 101 Reykjavík Sími: 692 28 65 Netfang: rafng@centrum.is			Endurvinnslan Aðaluppráttur Afstöðumynd Greinargerð og skýringar	
Skali 1:500				
DAGSETNING	UNDIRSKRIFT	TEKNING NR.:	BREYTT.	
07.01.19	Rafn Guðmundsson	A-01		