




Austurhlíð
1:100

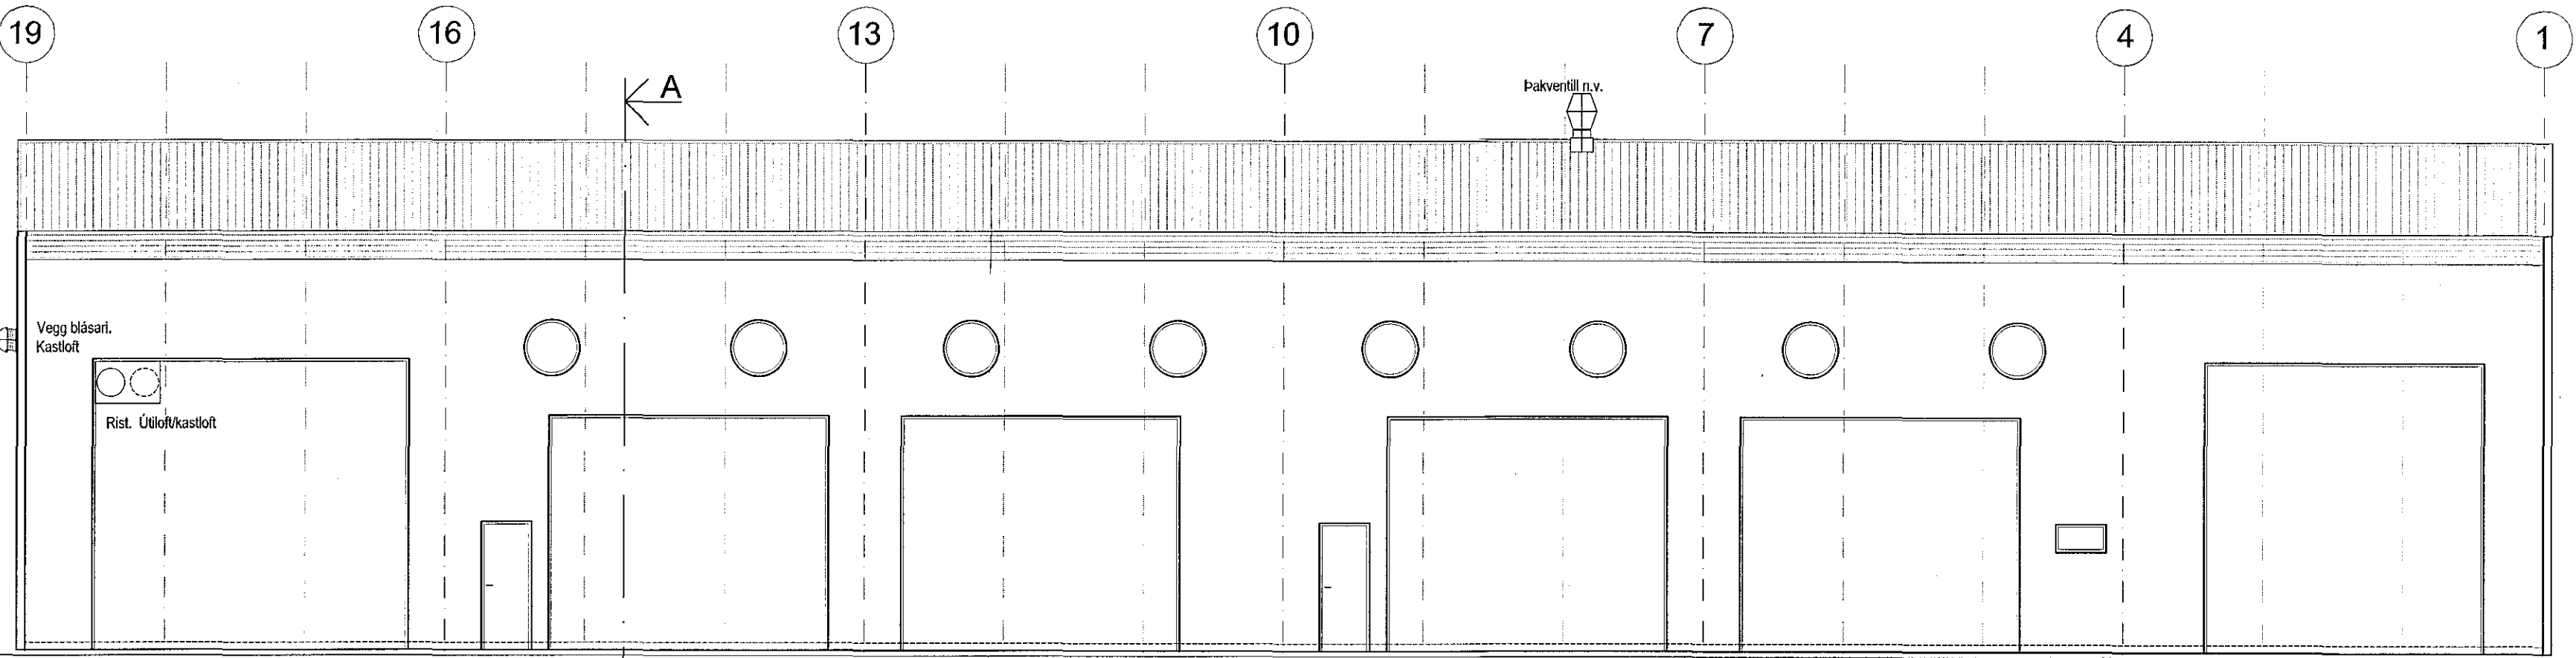

Vesturhlíð
1:100

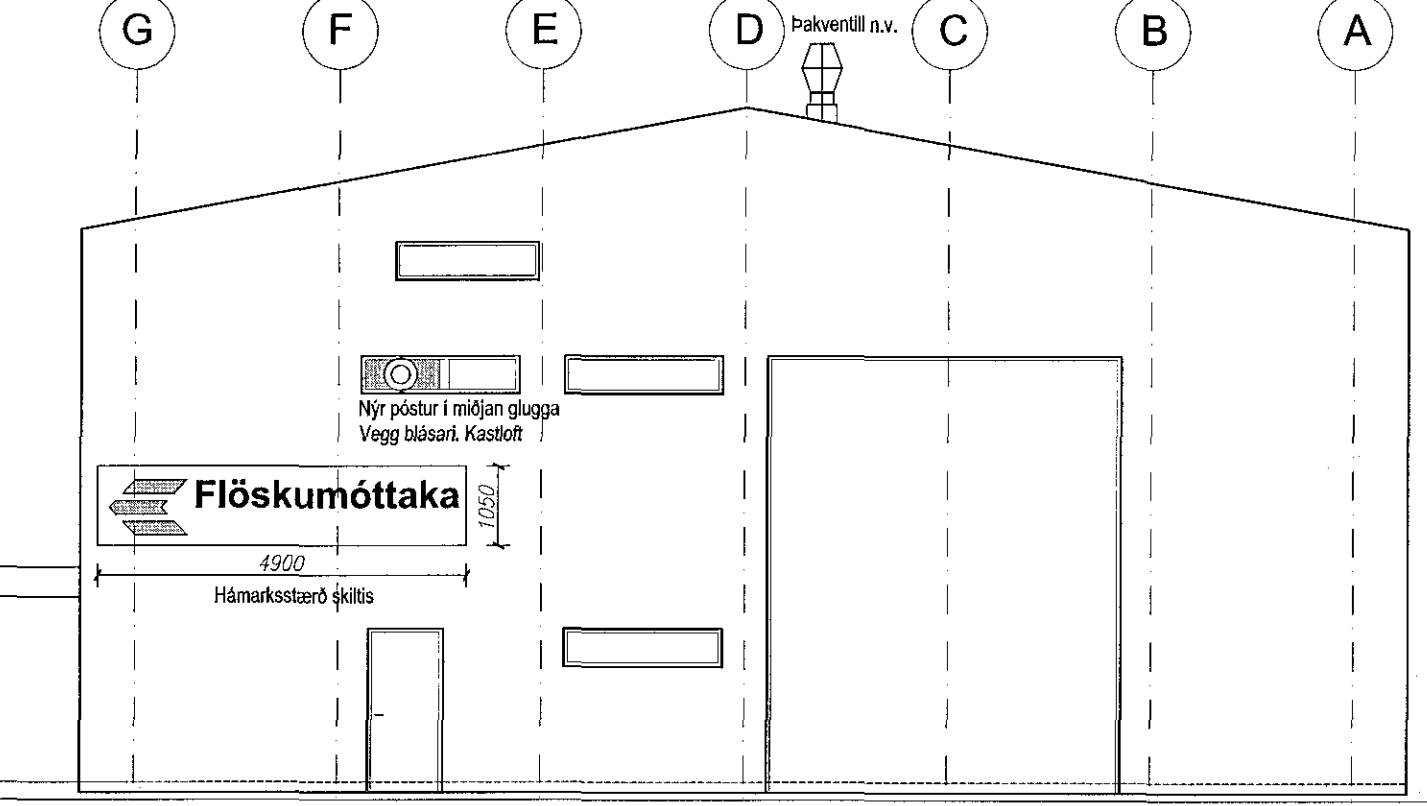

Norðurhlíð
1:100

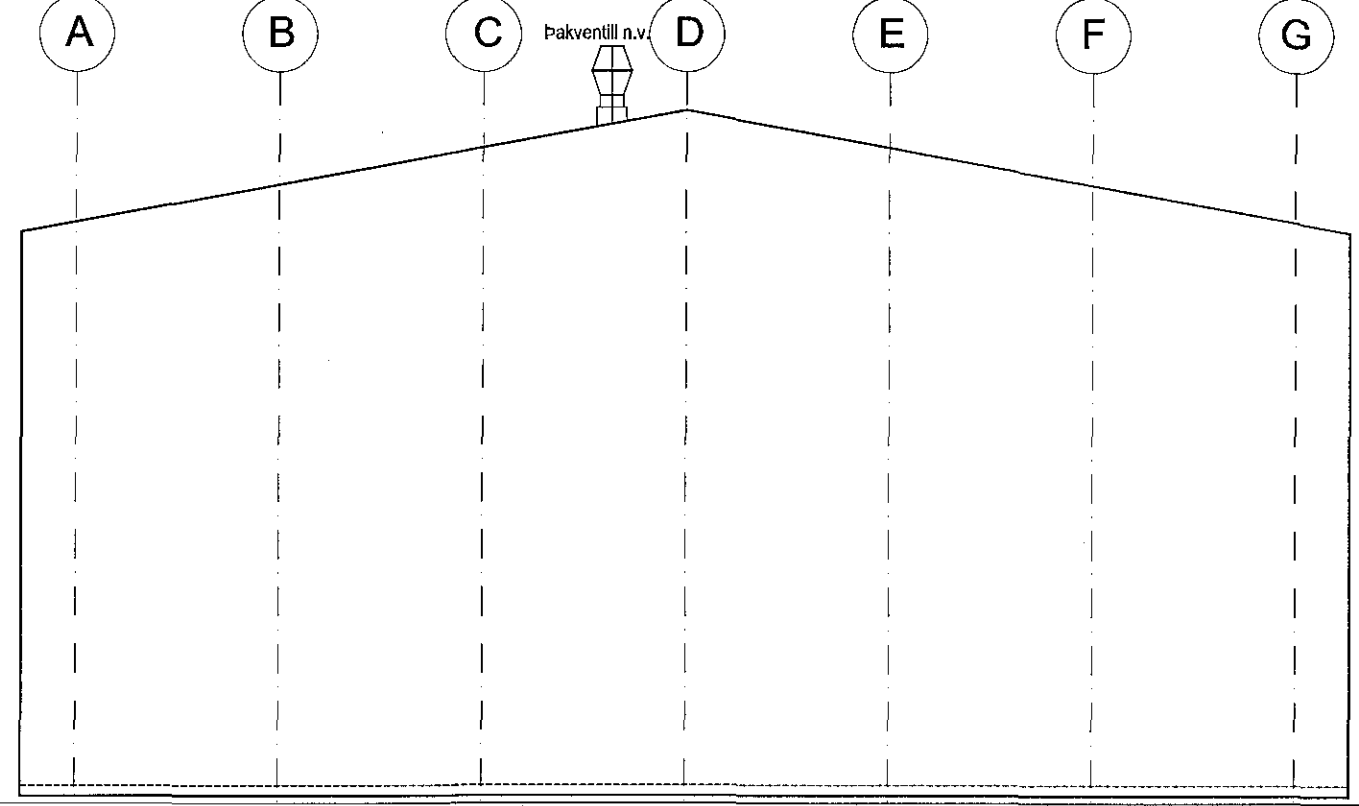

Suðurhlíð
1:100

Samþykkt þann
16. jan. 2019
Byggingafulltrúinn í Hafnarfirði



BREYTING	FJÖLDI	BREYTT	DAGSETNING	UNDIRSKRIFT

VERKHEITI: Skútahraun 11 Hafnarfirði	Endurvinnslan Aðaluppdráttur Útlit
Rafn Guðmundsson tfr 310845-7019 Bárugata 30 A, 101 Reykjavík Sími: 692 28 65 Netfang: rafng@centrum.is	Skali 1:100
DAGSETNING 07.01.19	UNDIRSKRIFT <i>Rafn Guðmundsson</i>
TEIKNING NR.: A-04	BREYTT.