
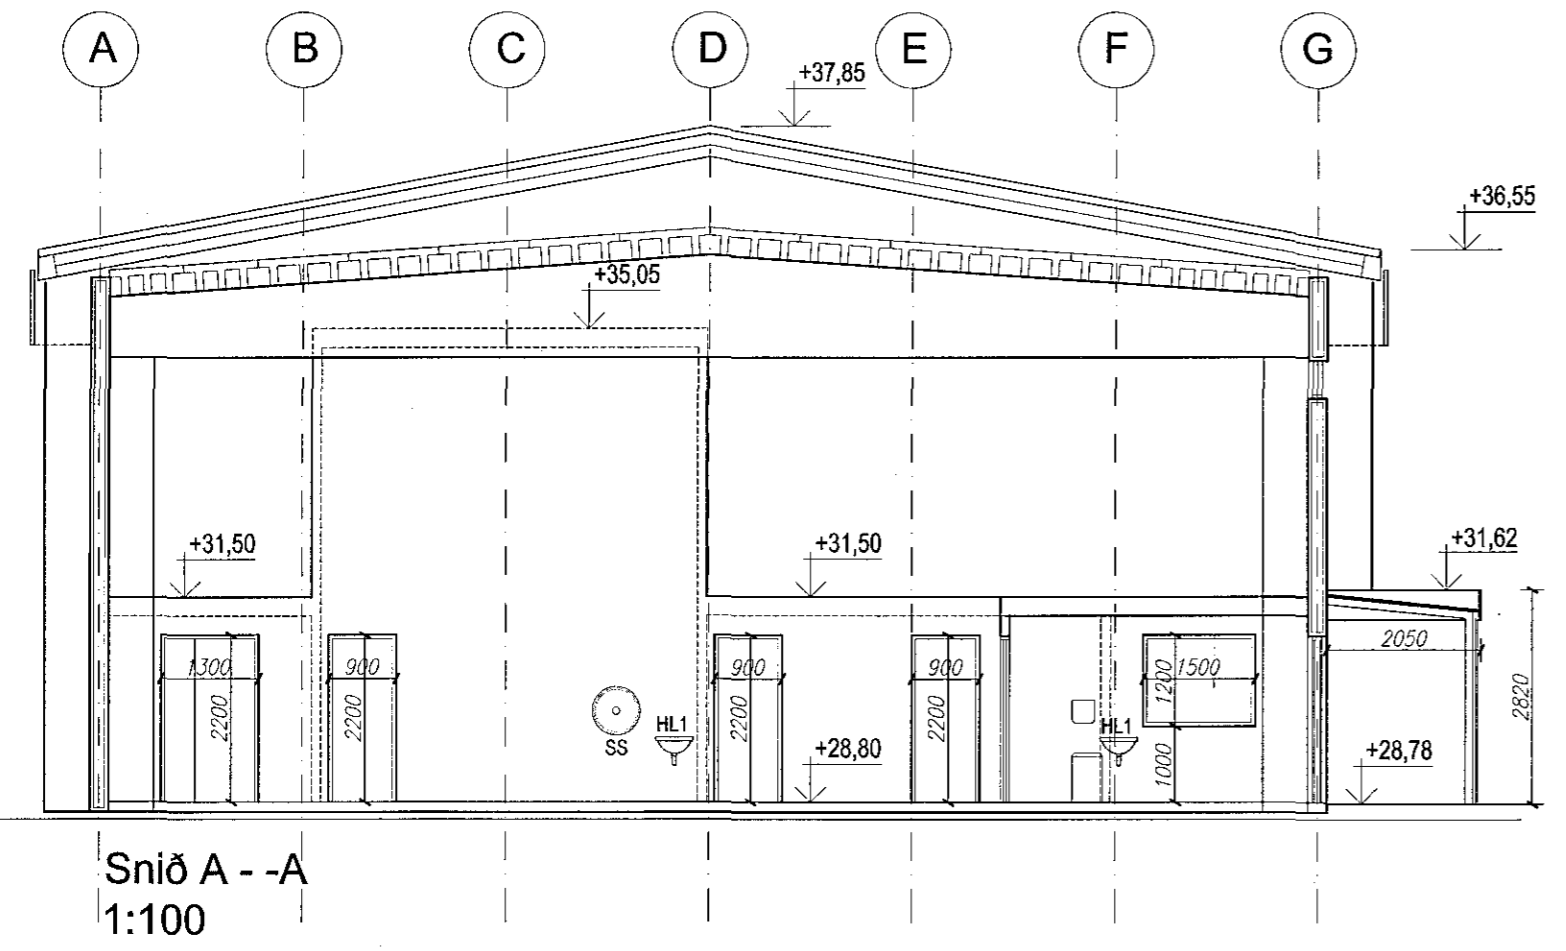


HEILBRIGÐISEFTIRLIT
 HAFNAREJARDAR-
 OG KÖPAVÖGSSVÆÐIS
 Garðatorgi 5/2 fl. Garðabær
 16.1.2019

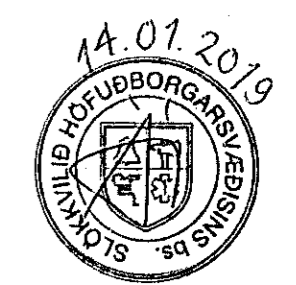

BREYTING	FJÖLDI	BREYTT	DAGSETNING	UNDIRSKRIFT
VERKHEITI: Skútahraun 11 Hafnarfirði			Endurvinnslan Aðaluppdráttur Inniloft Snið A -- A	
Rafn Guðmundsson tfr 310845-7019 Búrugata 30 A, 101 Reykjavík Sími: 692 28 65 Netfang: rafng@centrum.is			Skali 1:100	
DAGSETNING	UNDIRSKRIFT	TEIKNING NR.:	BREYTT.	
07.01.19	Rafn Guðmundsson	A-03		