



Afstöðumynd 1:500

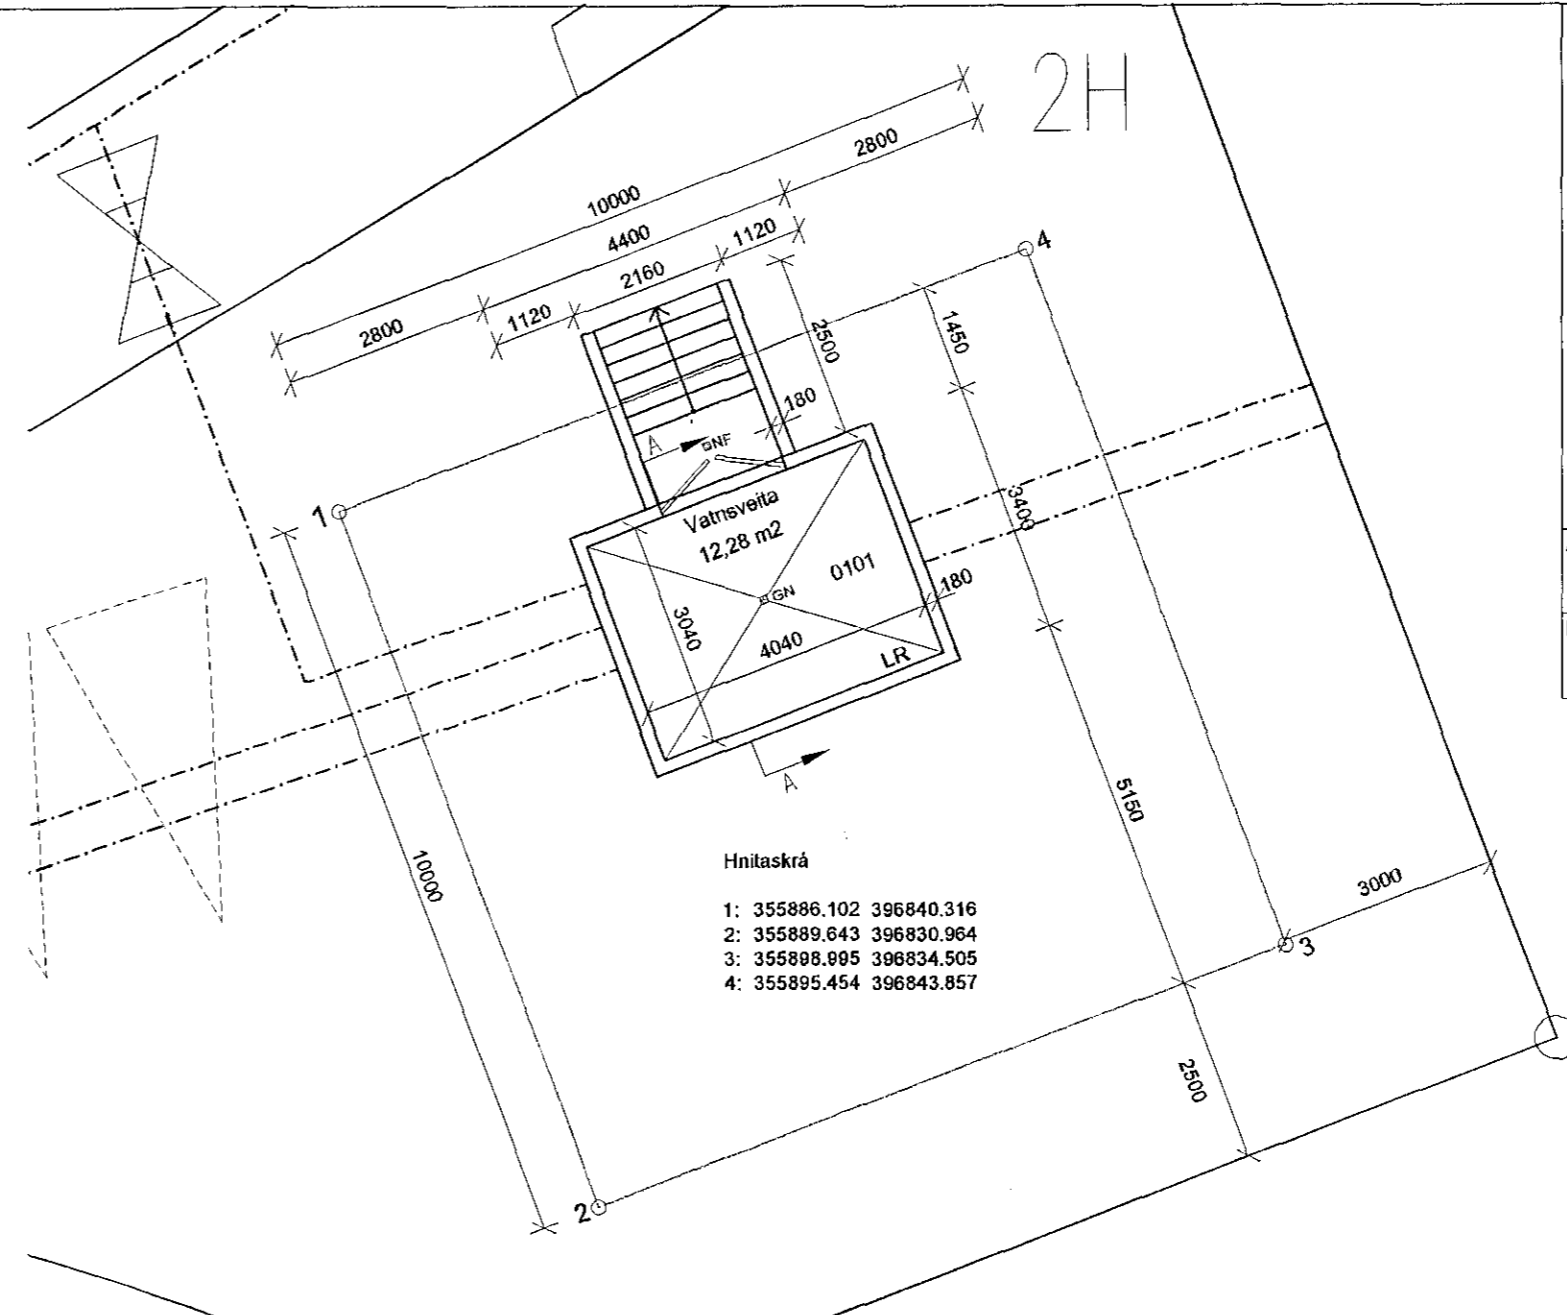


Grunnmynd 1:100


Hnitaskrá
 1: 355886.102 396840.316
 2: 355889.643 396830.964
 3: 355898.895 396834.505
 4: 355895.454 396843.857

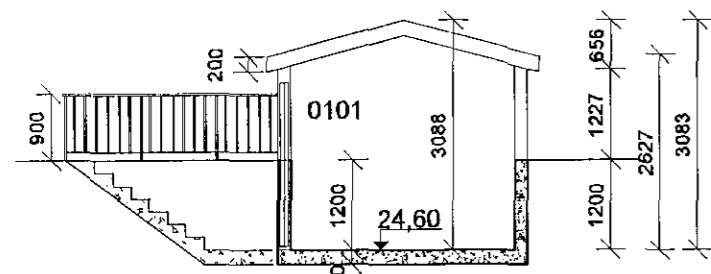


Snið A-A

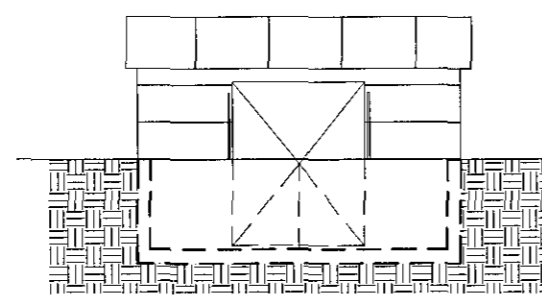


Útlit Norður

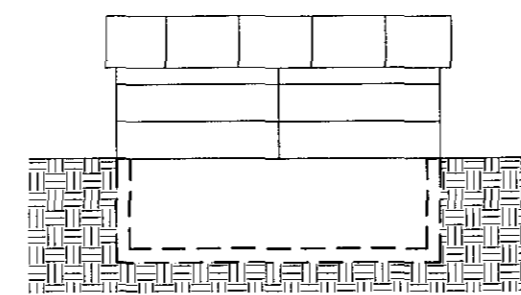

Útlit Suður

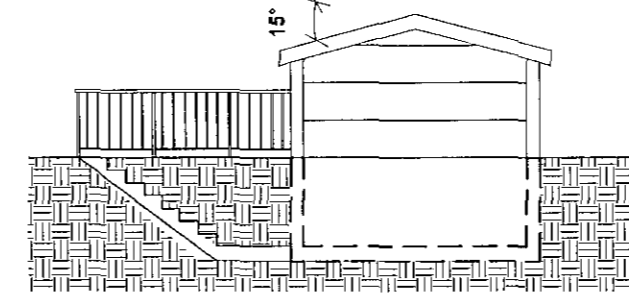

Útlit Vestur

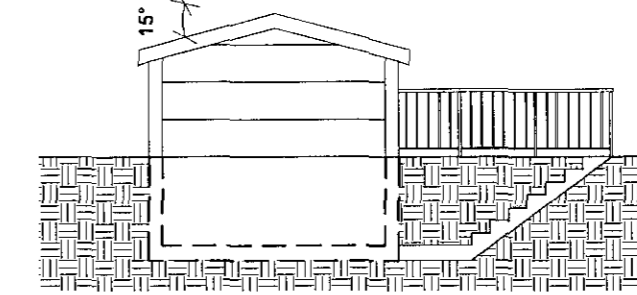

Útlit Austur

Snið-Útlitsmynd 1:100

Samþykkt þann
 17. okt. 2018
 Byggingafulltrúinn í Hafnarfirði

Áritun hönnunarstjóra

Dagsetning aðaluppdráttar

Skýringar

Mannvirkið er dælustöð Vatnsveitu Hafnarfjarðar við Stuðlaskarð 2H í Skarðshlíð.

Húsið verður upphitað. Undirstöður eru staðsteyptar. Botnplata og veggir í hæð 1,2m frá botnplötu. Ofan á steypa veggj kemur timburgrind. Veggir eru einangraðir, 75mm einangrun. Tröppur eru niður að húsi og veggir steyptir báðum megin við tröppur með handlistum. Húsið er klætt með steni-plötum.

Þak er úr timbri og er sperrustærð 45x145mm, klætt að ofanverðu með bárujárni eða sink plötum og að innanverðu með gipsi. 100mm einangrun er á milli sperra.

Loftræsa skal dælustöðina og gólfniðurfall skal vera á gólfi. Niðurfall er í stétt við tröppur utan við útihúð.

Grundun: Grafa skal fyrir undirstöðum niður á fastan burðarhæfan botn þannig að hægt verði að þjappa að lágmarki 0,4 m þykkun púða undir undirstöður. Endanleg breidd útgraftar ræðst af dýpi og miðast við að fylling undir undirstöður nái tilskilinni þjöppun 1m utan undirstöðu hússins.

C	15.01.19	Teikning uppfærð - Hæðarkvóti, handrið o.fl.	DS/GÓV
B	12.11.18	Teikning uppfærð - Þak og tafli	BG/GÓV
A	24.10.18	Málsetning og útlittröppur	BG/GÓV
Útg.	Dags.	Skýring	Hannað/Yfirfarið

VSB
 VERKFRÆÐISTOFA
 Bæjarhrauni 20 / 220 Hafnarfjörður
 Kennitala 710796-2899
 Sími 585 8800
 vsb@vsb.is / www.vsb.is

Áritun aðalhönnuðar Björn Gústafsson Kt: 180550 4889- bjorn@vsb.is				
Verkhelti Stuðlaskarð 2H, Skarðshlíð Hafnarfirði				
Verkhelti Aðalteikningar Dælustöð, Vatnsveita Grunnmynd, snið, útlit og afstöðumynd				
Hannað	Teiknað	Yfirfarið	Kvarði	Síða
DS	DS	BG	1:500/1:100 / A2	-
Dags.	Verkefni	Teikning	Útgáfa	
28.3.2018	17145	A1 001	C	

V:\2017\17145 Vatnsveita dæluhús Skarðshlíð\17145-skjöl\1 gildi\VSB-A2-husbygging-rammi.dwg