1901 344 21.01.2019

Samþykkt þann
23. jan. 2019
Byggingafulltrúinn í Hafnarfirði

52 Fastar starfsstöðvar í sameiginlegum rýmum
2 Fastar starfsstöðvar í skrifstofum

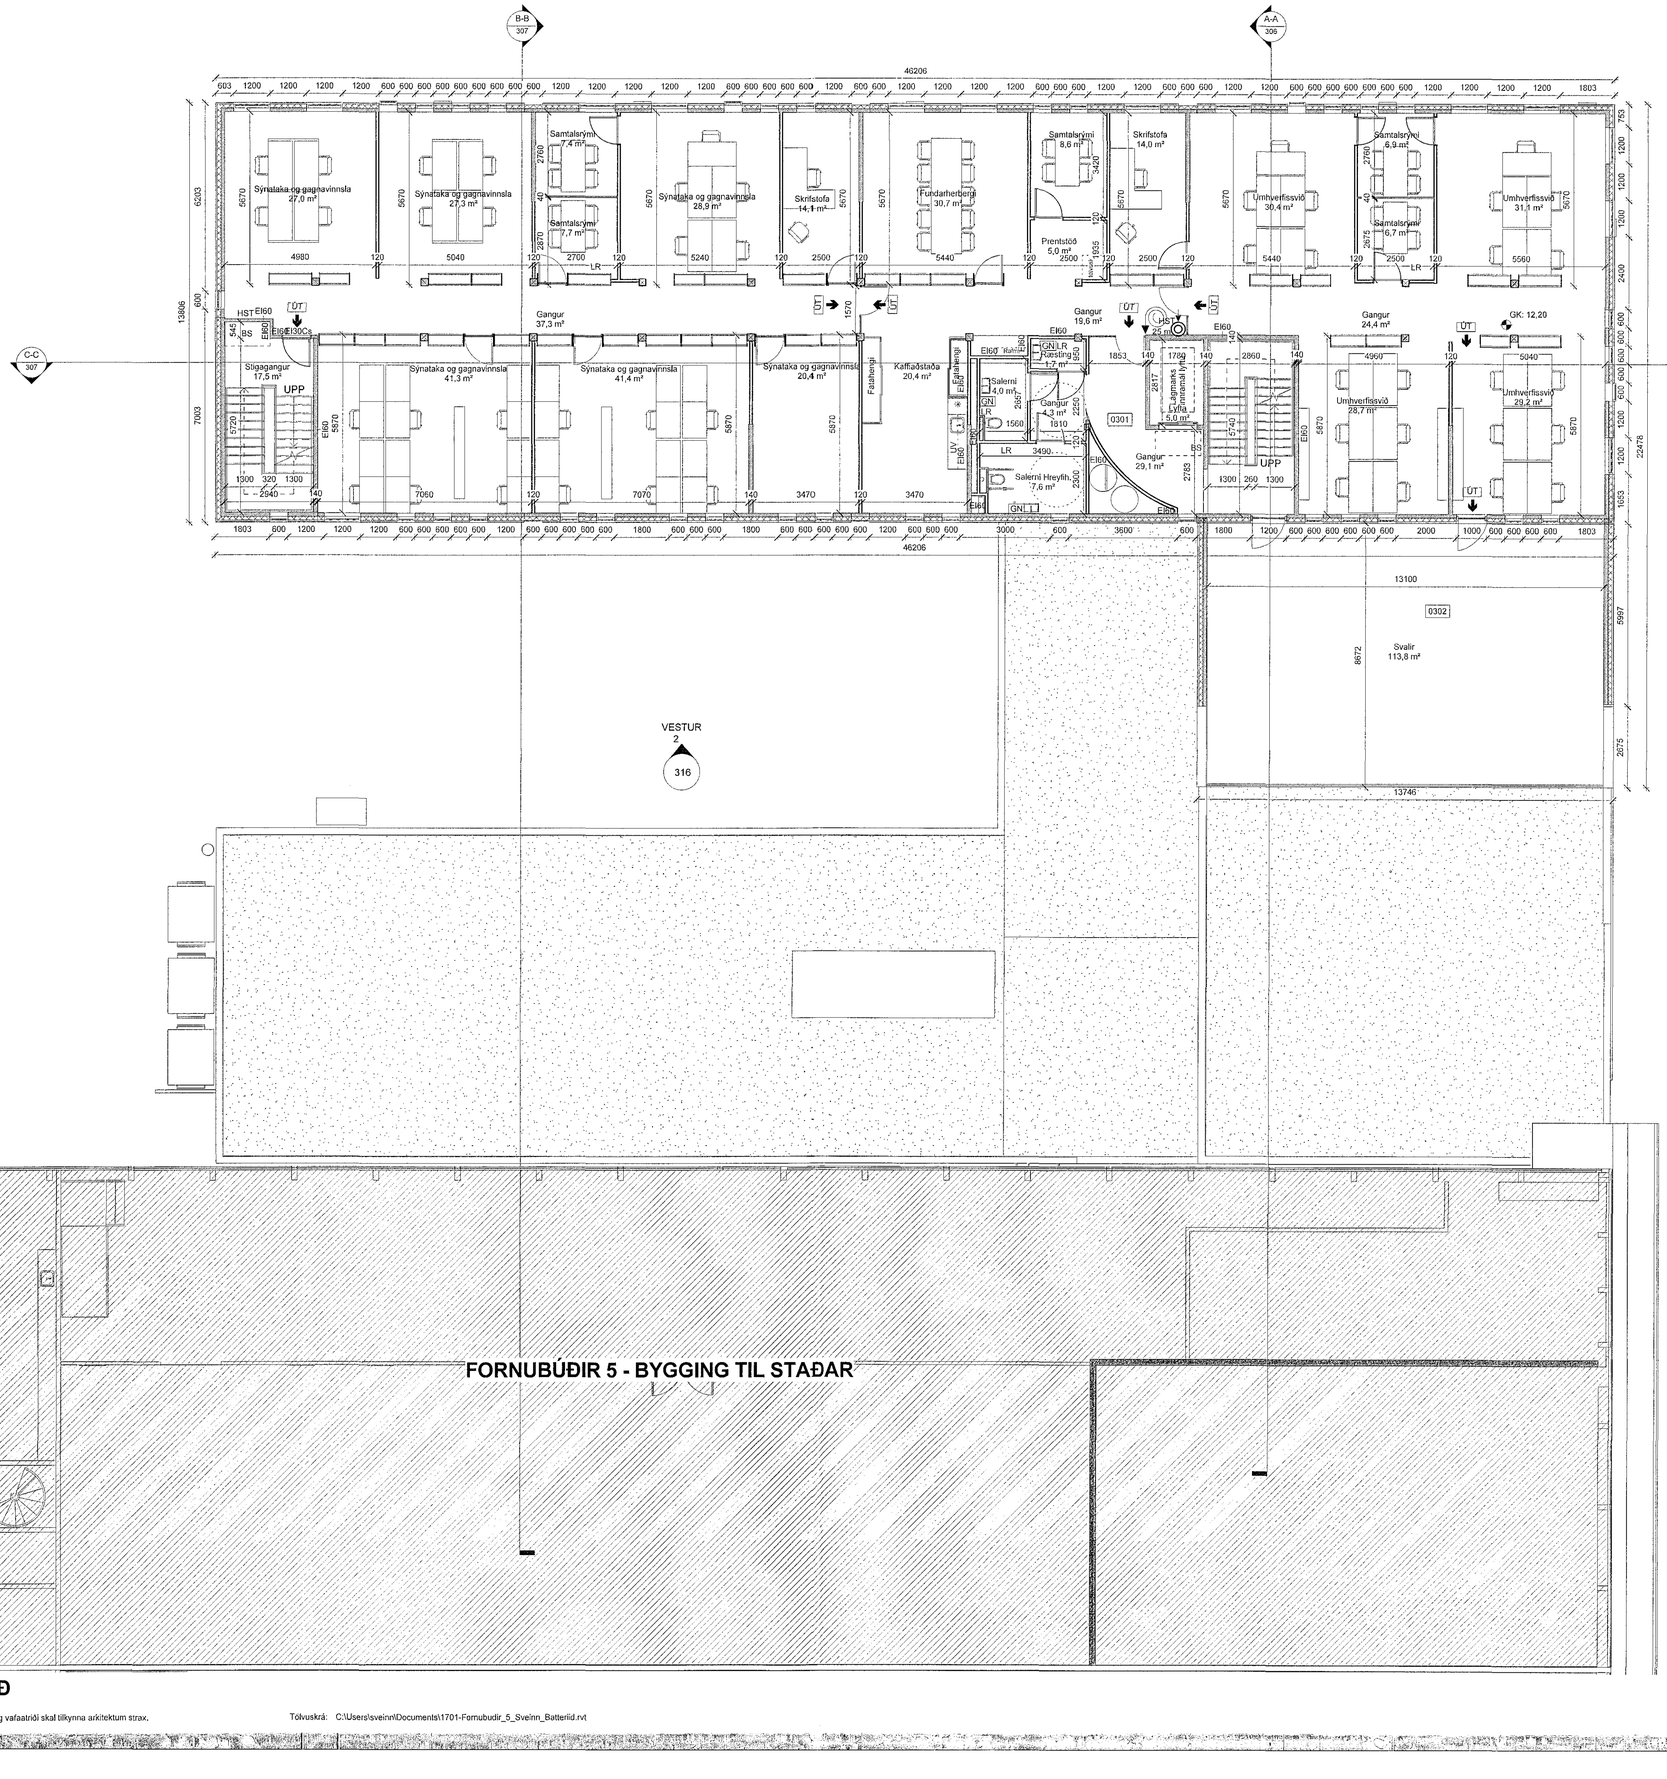

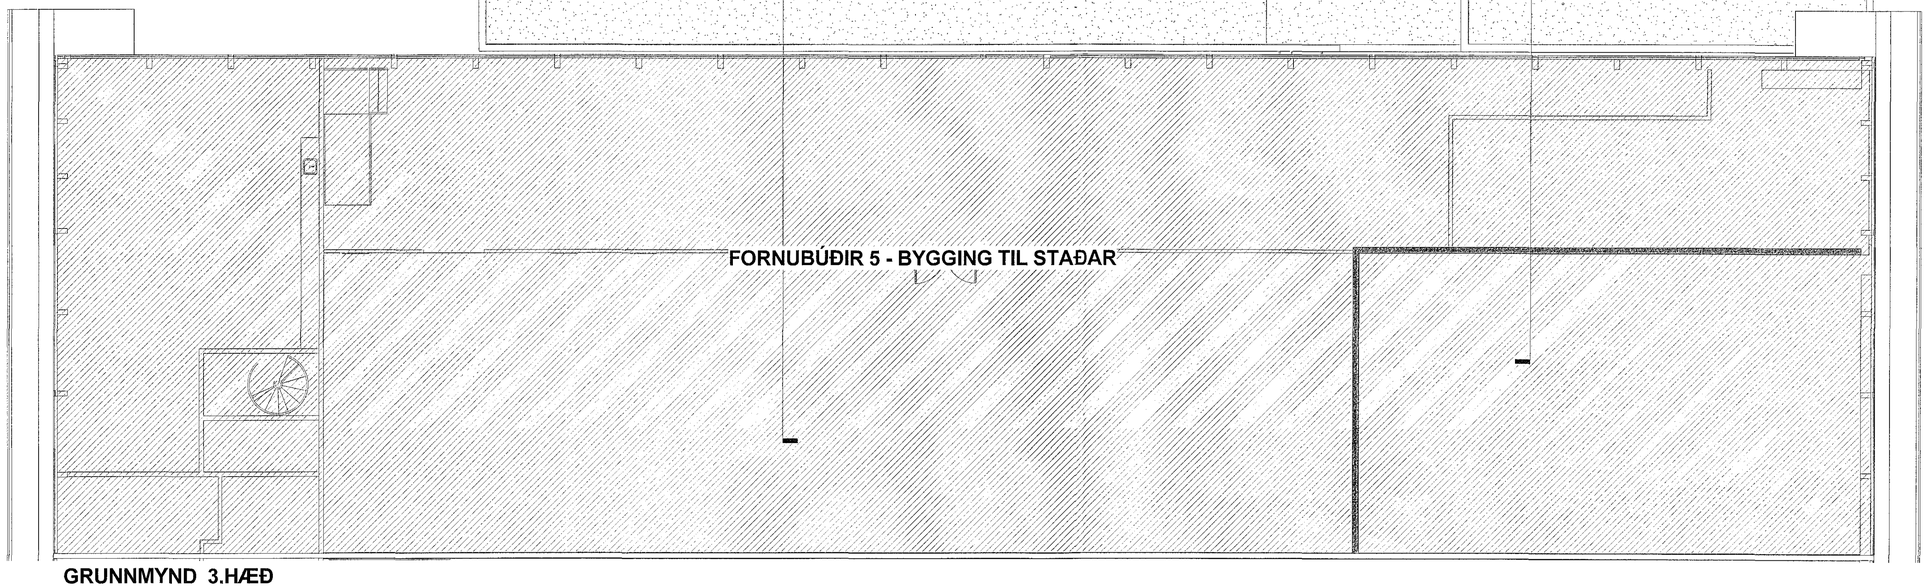

GRUNNMYND 3.HÆÐ

Öll mál eru í mm. Mæliö ekki af teikningum. Öll mál athugist á staðnum. Ósamræmi í teikningum og vafaatriði skal tilkynna arkitektum strax.

Tölvuskrá: C:\Users\sveinn\Documents\1701-Fornubudir_5_Sveinn_Batteriid.rvt

SKÝRINGARTEXTI:

AS	Aðgangs stýrikerfi
BO	Björgunarop
BS	Bíósvæði og Samsk.búnaður
DF	Drykkjarfontur
GN	Gólfniðurfall
GR	Gólfrist
HL	Handlaug
HST	Handslökkvitæki
HV	Inntak Hitaveita
LR	Loftræst Rými
MVV	Matvælavaskur
NF	Þakniðurfall
OP	Opnanlegur gluggi
RL	Reyklúga 1m²
RS	Ræstiskápur
RT	Rafmagnstafla
RV	Inntak Rafveita
RÆV	Ræstivaskur
SB	Stjórnst. Brunaviðvörunark.
SS	Spúlslanga
UV	Uppþvottavél
VA	Vatnsvél
VV	Inntak Vatnsveitu
ÞV	Þvottavél
ÞU	Þurrkari
0101	Rýmisnúmer.
GK:00.00	Gólfkóti, fullfrágengið gólf.
K:00.00	Kóti
REIxx/EIxx	Brunaskil.
EW xx	Takmörkun á hitageisla.
R dBx	Reykskynjari.
EI2 30-CSm	Hurð brunatákn. Hurð hljóðkrafa.
ÚT	Merktur útgangur.
20 m	Brunaslanga.
	Stigleiðsla.

ATH-Allt gler sem nær niður að gólfi skal vera öryggisgler og uppbygging (Hert og/eða samlímt) aðliggjó aðstæðum.

HEILBRIGÐISEFTIRLIT HAFNARFJARÐAR- OG KÓPAVOGSSVÆÐIS
Garðatorgi 5 - 210 Garðabæ
19.1.2019

17.01.2019 SLÖKKVILIÐ HÖFUÐBORGARSVÆÐISINS BS

BRUNAHÖNNUN 20 ára reynsla

Digitally signed by Gunnar H. Kristánsson
DN: cn=Gunnar H Kristánsson, o=Gunnar H Kristánsson ehf, c=Iceland, l=IS, e=brunahonnun slf, emailaddress=brunahonnun@brunahonnun.com
Reason: I have reviewed this document
Location: Reykjavík
Date: 2019-01-02 10:55Z

1	Ný teikning	SÞ / ÞJA / RR	SE
Útg.	Skýring / breyting	Dags.	Teiknað/Yfirfarið

FORNUBÚÐIR EIGNARHALDSFÉLAG.EHF
VERKKAUPI / EIGANDI

Viðbygging - Atvinnustarfsemi - MHL 02
TEGUND VERKS

FORNUBÚÐIR 5 - 220 HAFNARFIRÐI
GATA/STAÐSETNING

AÐALUPPDRÁTTUR
Grunnmynd 3.Hæð

LANDNÚMER:	120505
STAÐGR.:	1400-1-24400050
MHL:	02
MKV.:	1:100
BLAÐSTÆRÐ:	A1
ÚTGÁFA DAGS:	18.01.19
TEIKNAÐ:	SÞ / ÞJA / RR
YFIRFARIÐ:	SE

1701 VERKNR. **304** – **1** ÚTGÁFA

Jón Ólafur Ólafsson FAÍ
kt: 090658-4099

Sigurður Einarsson FAÍ
kt: 110457-2789

Sigurður Harðarson FAÍ
kt: 030446-3939

BATTERÍIÐ | ARKITEKTAR
Hvaleyrarbraut 32 | 220 Hafnarfirði | S: 54 54 700 | batteri@arkitekt.is | www.arkitekt.is

© BATTERÍIÐ | ARKITEKTAR
ÓLL AFNOT OG AFRITUN TEIKNINGAR AÐ HLUTA EÐA Í HEILD ER HÁÐ SKRIFLEGU LEYFI HÖFUNDA