1901314 21.01.2019

Samþykkt þann 23. jan. 2019
Byggingarfulltrúinn í Hafnarfirði

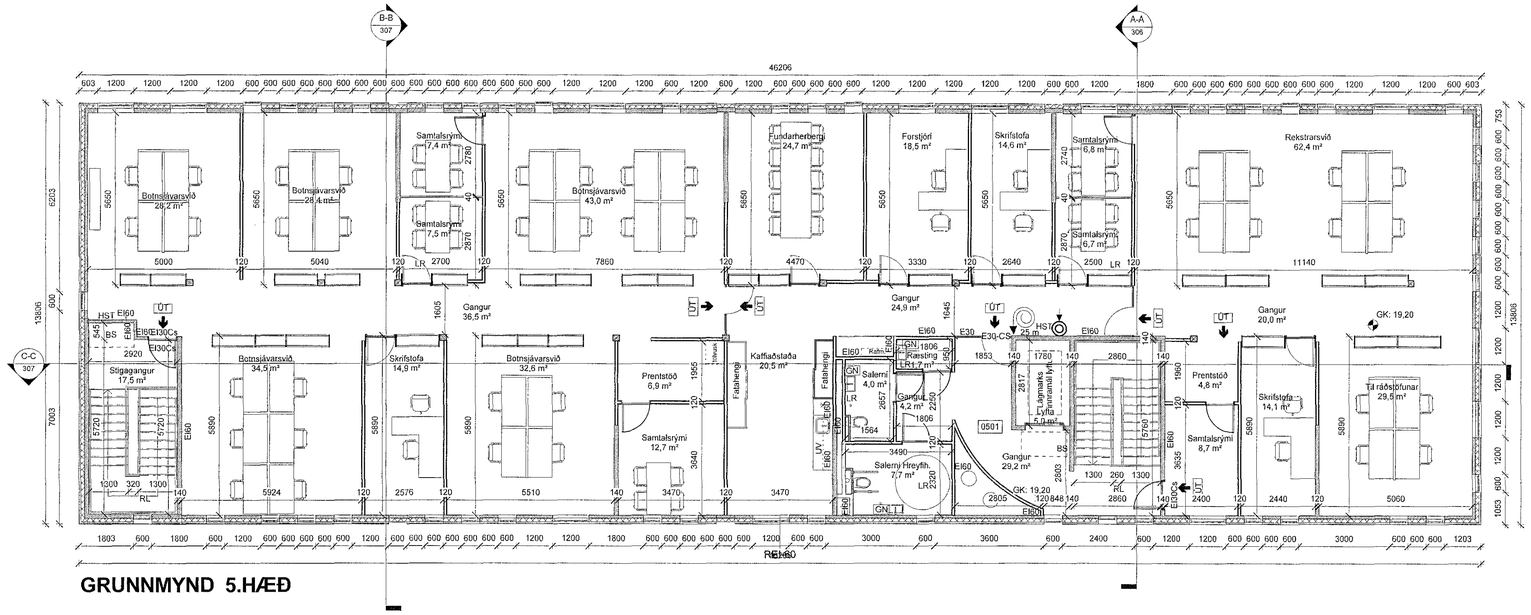

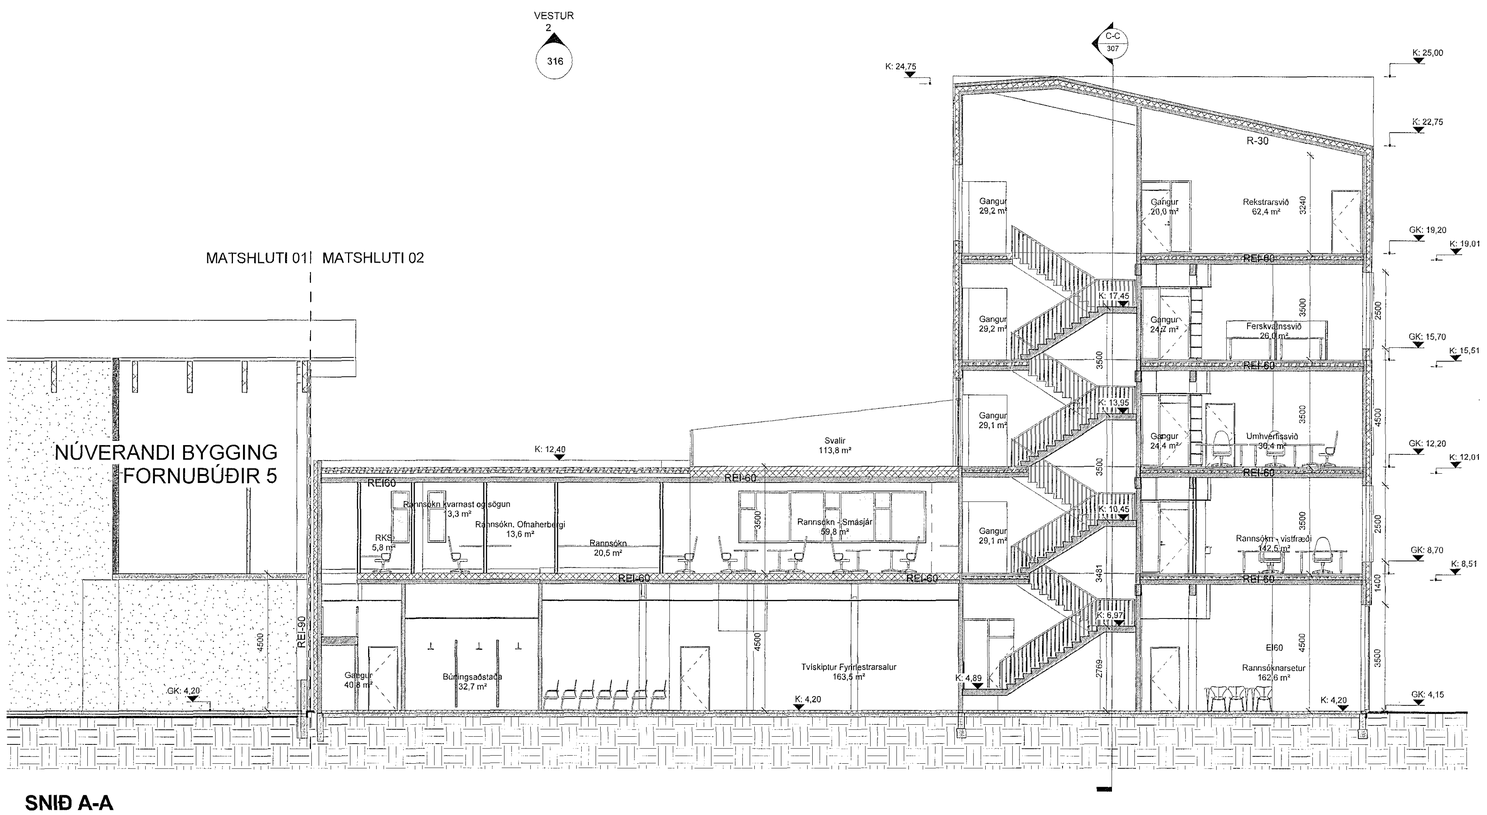

SNIÐ A-A

44	Fastar starfsstöðvar í sameiginlegum rýmum
4	Fastar starfsstöðvar í skrifstofum

SKÝRINGARTEXTI:

AS	Aðgangs stýrikerfi
BO	Björgunarop
BS	Biðsvæði og Samsk.búnaður
DF	Drykkjarfontur
GN	Gólfniðurfall
GR	Gólfrist
HL	Handlaug
HST	Handslökkvitæki
HV	Inntak Hitaveita
LR	Loftræst Rými
MVV	Matvælavaskur
NF	Þakniðurfall
OP	Opnanlegur gluggi
RL	Reyklúga 1m²
RS	Ræstiskápur
RT	Rafmagnstafla
RV	Inntak Rafveita
RÆV	Ræstivaskur
SB	Stjórnst. Brunaviðvörunark.
SS	Spúslanga
UV	Upppvottavél
VA	Vatnsvél
VV	Inntak Vatnsveitu
ÞV	Þvottavél
ÞU	Þurrkari
0101	Rýmisnúmer.
GK:00.00	Gólfkóti, fullfrágengið gólf.
K:00.00	Kóti
REIxx/EIxx	Brunaskil.
EW xx	Takmörkun á hitageislu.
R	Reykskynjari.
EI2 30-CSm	Hurð brunatákn. Hurð hljóðkrafa.
ÚT	Merktur útgangur.
20 m	Brunaslanga.
	Stigleiðsla.

HEILBRIGÐISEFTIRLIT HAFNARFJARÐAR- OG KÓPAVOGSSVÆÐIS
Garðatorgi 5 - 210 Garðabæ
21.1.2019

Allt H-Allt gler sem nær niður að gólfi skal vera öryggisgler og uppbygging (Hert og/eða samlímt) aðliggjandi aðstæðum.

17.01.2019
GLÓKNILL HÖNNUÐIÐ ARKITEKTAFÉLAGS ÍS

www.brunahonnun.com
BRUNAHÖNNUN
20 ára reynsla

Digitally signed by Gunnar H Kristánsson
DN: cn=Gunnar H Kristánsson gn=Gunnar H Kristánsson c=Iceland l=IS o=Brunahönnun slf e=brunahonnun@brunahonnun.com
Reason: I have reviewed this document
Location: Reykjavik
Date: 2019-01-02 15:56Z

Útg.	Skýring / Breyting	Dags.	Teiknað / Yfirfarið
1	Nýj teikning		Sb / ÞJA / RÁ SE

FORNUBÚÐIR EIGNARHALDSFÉLAG.EHF
VERKKAUPI / EIGANDI

Viðbygging - Atvinnustarfsemi - MHL 02
TEGUND VERKS

FORNUBÚÐIR 5 - 220 HAFNARFIRÐI
GATA/STAÐSETNING

AÐALUPPDRÁTTUR
Grunnmynd 5.Hæð - Snið A-A

LANDNÚMER:	120505
STAÐGR.:	1400-1-24400050
MHL.:	02
MKV.:	1:100
BLAÐSTÆRÐ:	A1
ÚTGÁFA DAGS:	18.01.19
TEIKNAÐ:	Sb / ÞJA / RR
YFIRFARIÐ:	SE

VERKNR.	RADNR.	ÚTGÁFA
1701	306	1

Jón Ólafur Ólafsson FAÍ
kt: 090658-4099
Sigurður Einarsson FAÍ
kt: 110457-2789
Sigurður Harðarson FAÍ
kt: 030446-3999
BATTERÍIÐ | ARKITEKTAR
Hvaleyrarbraut 32 | 220 Hafnarfirði | S: 54 54 700 | batteri@arkitekt.is | www.arkitekt.is

© BATTERÍIÐ | ARKITEKTAR
ÖLL AFNOT OG AFRITUN TEIKNINGAR AÐ HLUTA EÐA Í HEILD ER HÁÐ SKRIFLEGU LEYFI HÖFUNDA

Öll mál eru í mm. Mælið ekki af teikningum. Öll mál athugist á staðnum. Ósamræmi í teikningum og vafaatriði skal tilkynna arkitektum strax.

Tölvuskrá: C:\Users\sveinn\Documents\1701-Fornubudir_5_Sveinn_Batteriid.rvt