





ÚTLIT AUSTUR

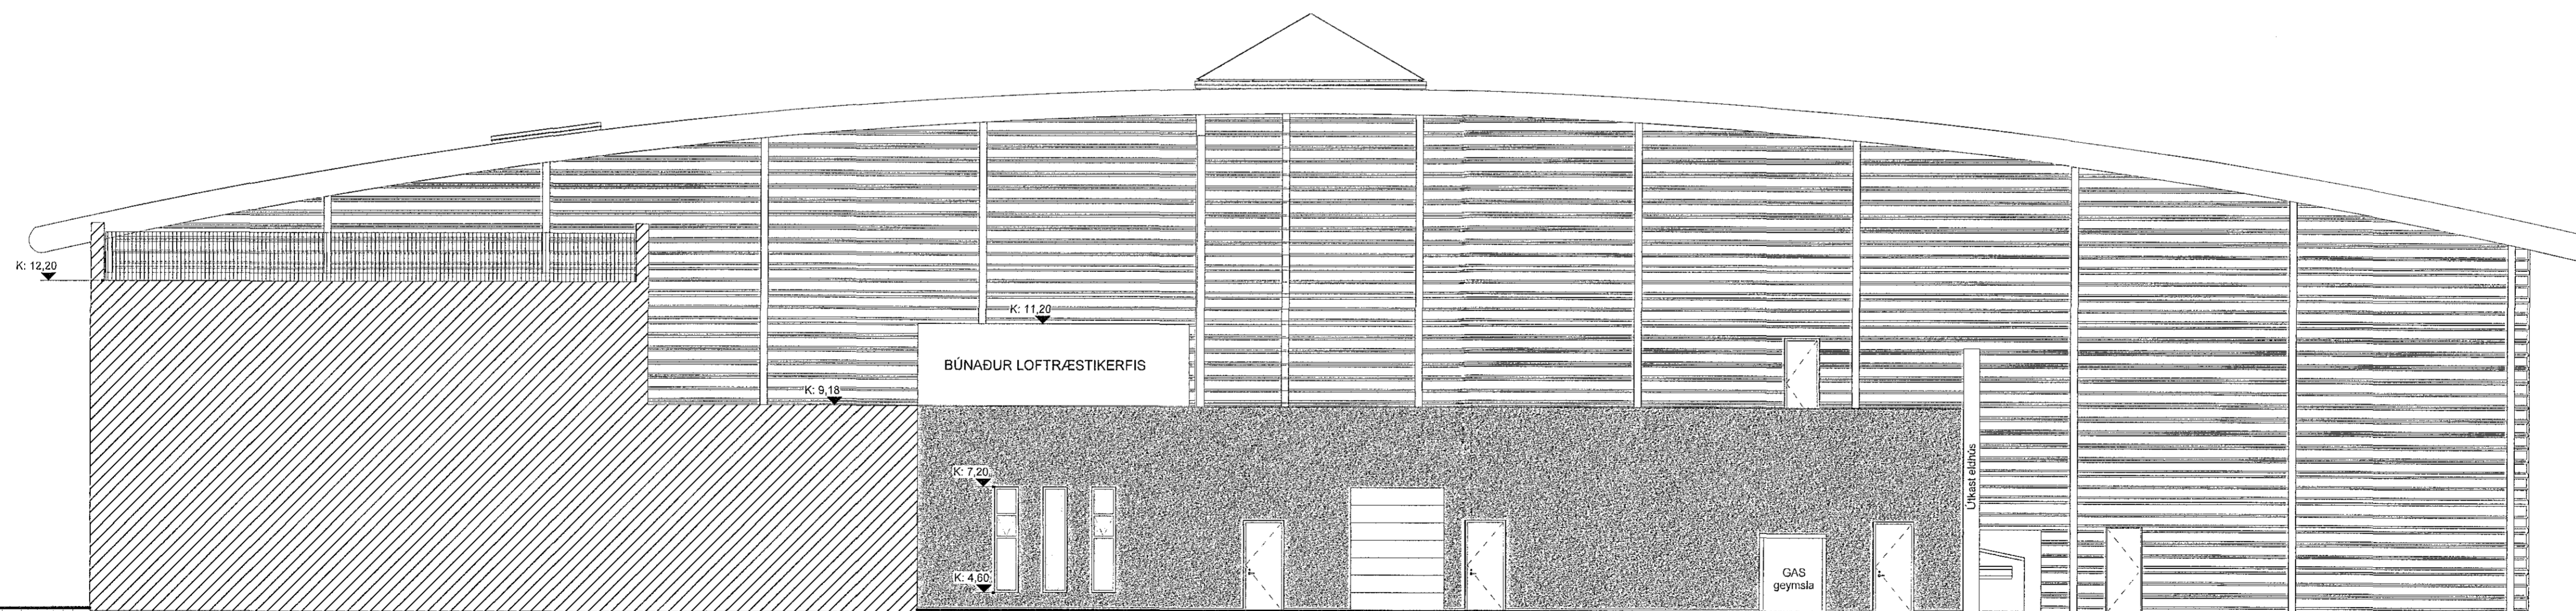

ÚTLIT AUSTUR BAKHÚS

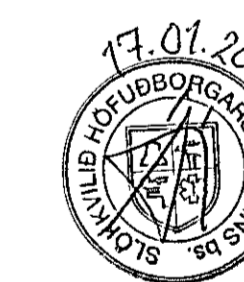

Digitally signed by Gunnar H Kristjánsson  
DN: cn=Gunnar H Kristjánsson, o=Gunnar H Kristjánsson or Kristján H Kristjánsson, email=gh@brunahonnun.is, c=Iceland  
Reason: I have reviewed this document  
Location: Reykjavík  
Date: 2019.01.04 15:58Z

BRUNAHÖNNUN

20

1	Ný teikning	SP / SE
Útg.	Skýring / Breyting	Dags. / Tekniá / Yfirfar.

FORNUBÚÐIR EIGNARHALDSFÉLAG.EHF  
VERKKAUPLI / EIGNAÐI  
Viðbygging - Atvinnustarfsemi - MHL 02  
TEGUND VÉRIÐ

FORNUBÚÐIR 5 - 220 HAFNARFIRÐI  
GATASTÆÐSETNING

ADALUPPDRATTUR  
ÚTLIT Austur

LANDNÚMÉR: 120505  
STADGR.: 1400-1-24400050  
MHL: 02  
MKV.: 1:100  
BLAÐSTYRÐ: A1  
ÚTGÁFA DAGS: 18.01.19  
TEIKNAD: SP / PJA / RRR  
YFIRFARID: SE

1701 314 - 1  
VERKNAÐ RÁÐNR. ÚTGÁFA



BATTERIÐ | ARKITEKTAR  
Hvalvegjarbraut 32 | 220 Hafnarfjörður | Sí: 54 54 700 | batteri@arkitekt.is | www.arkitekt.is

Stofnun húsnæðisráðs Íslands  
17.01.2019  
Gunnar H Kristjánsson  
1400-1-24400050  
02  
1:100  
A1  
18.01.19  
SP / PJA / RRR  
SE

Sigurður Einarsson FAI  
Sí: 030446-3999  
Sí: 110457-2789

© BATTERIÐ | ARKITEKTAR  
ÖLL AÐRIÐ OG AFRITUN TÖNNINGAR AG HLUÐA EGA Í HÉLD ER HÁÐ BRÖFLEGGU LEYFI HOFRUNDA