



Samþykkt bann  
23. jan. 2019  
Byggingafulltrúinn í Húsnæði

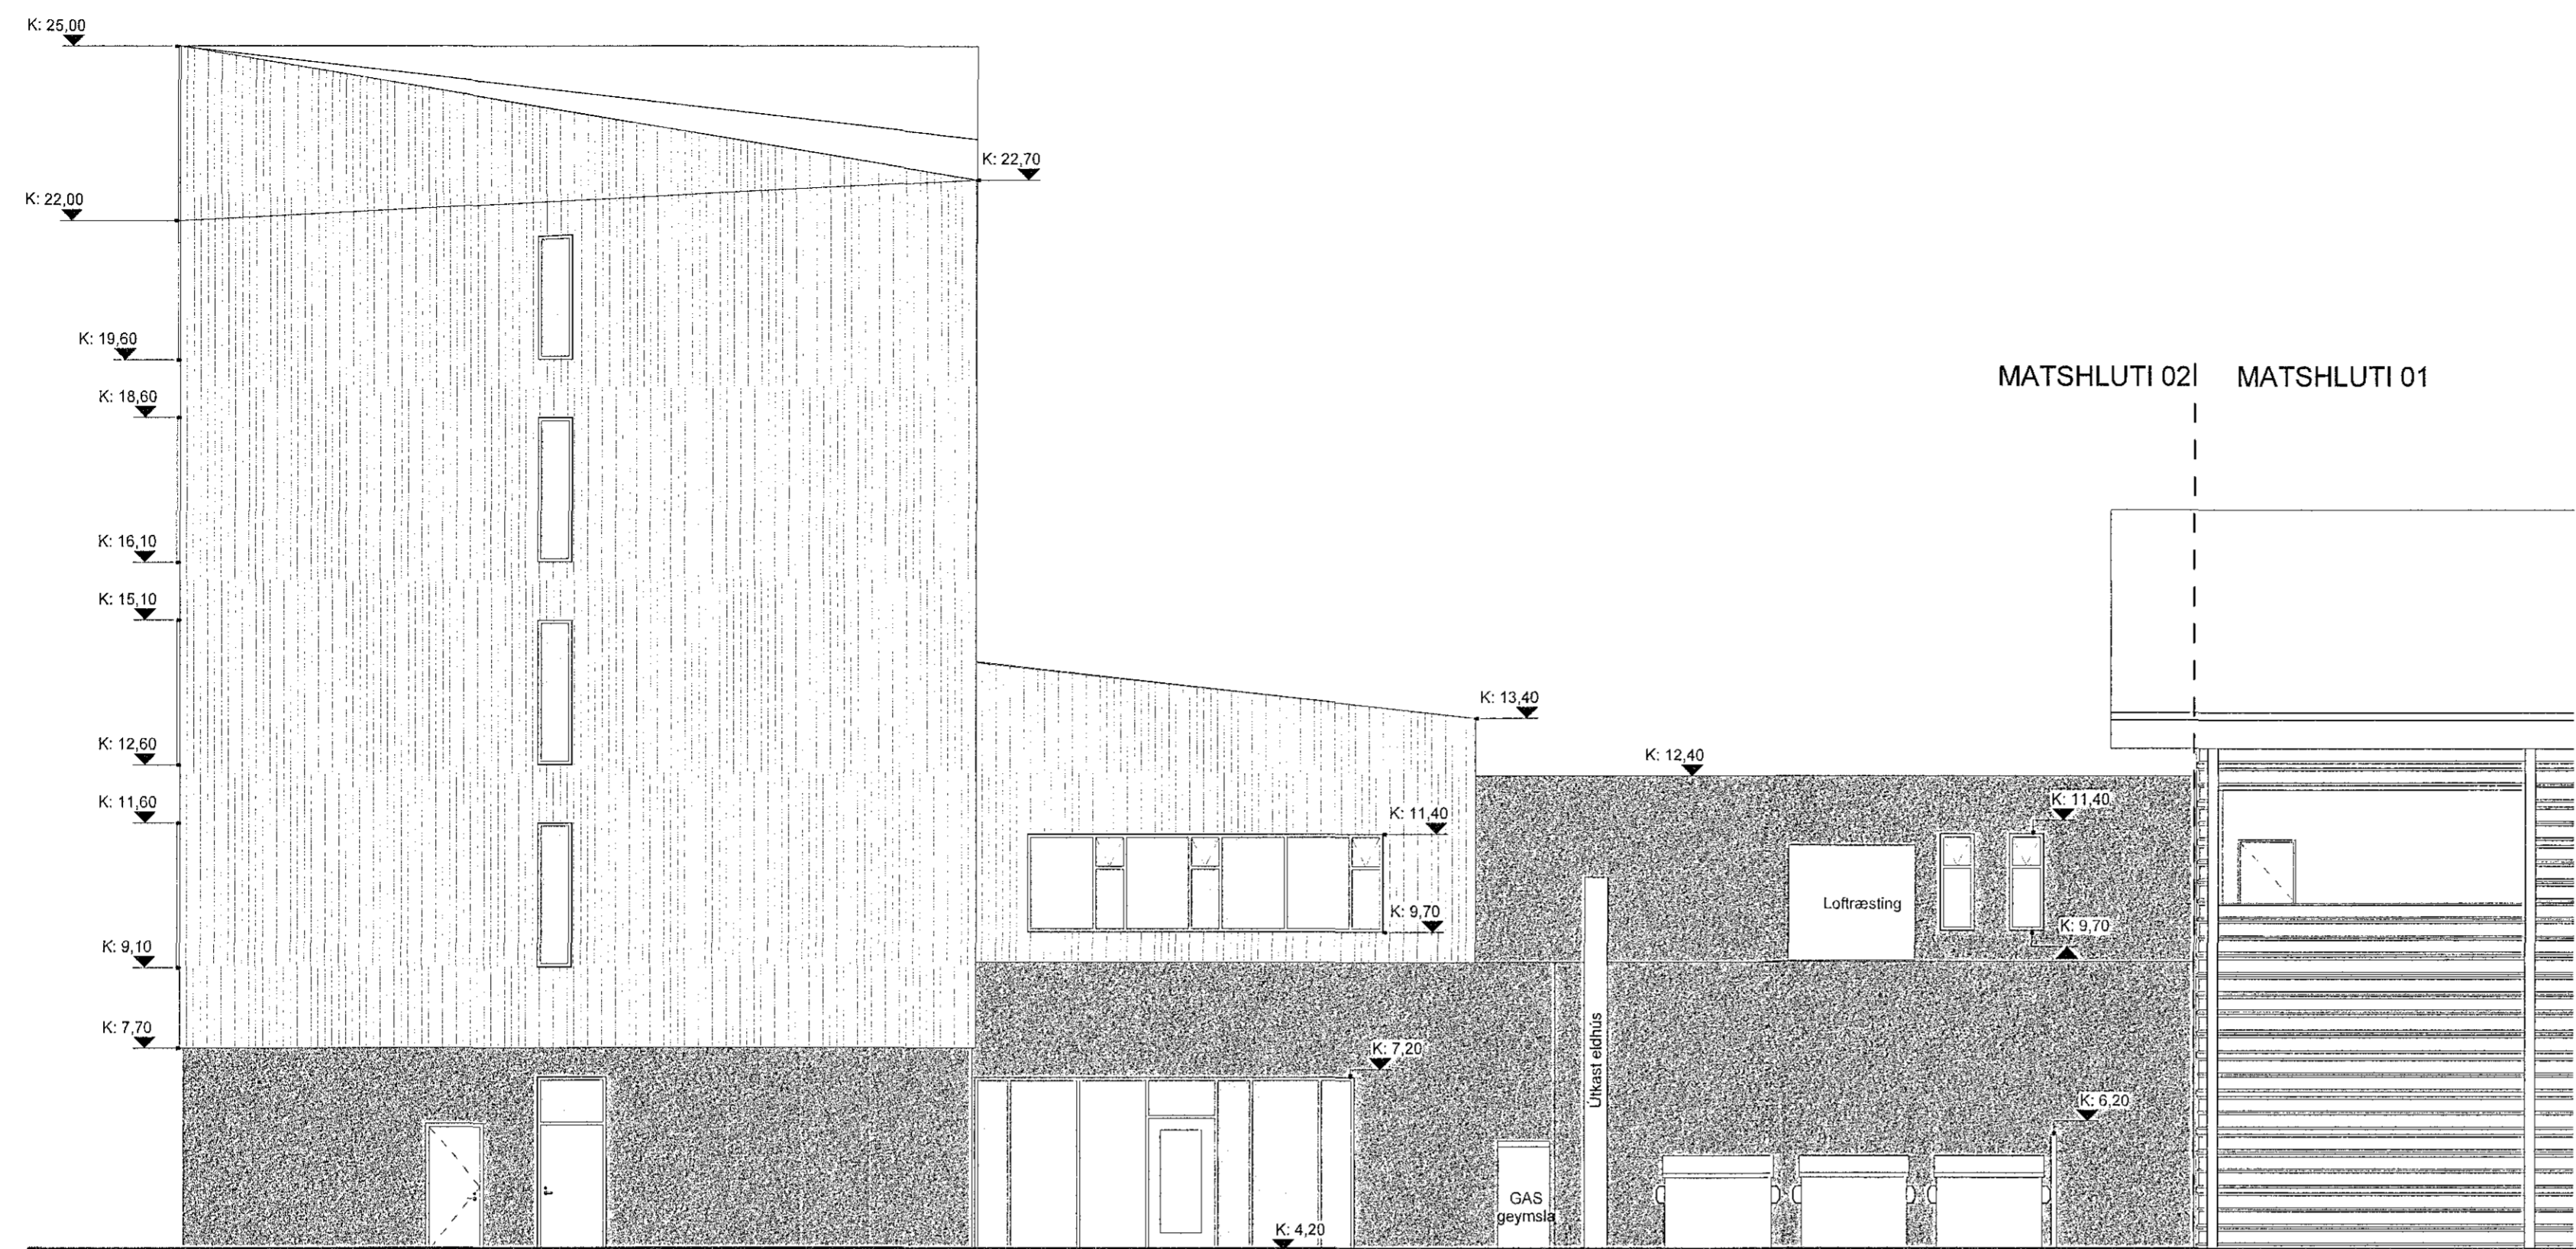

ÚTLIT NORÐUR

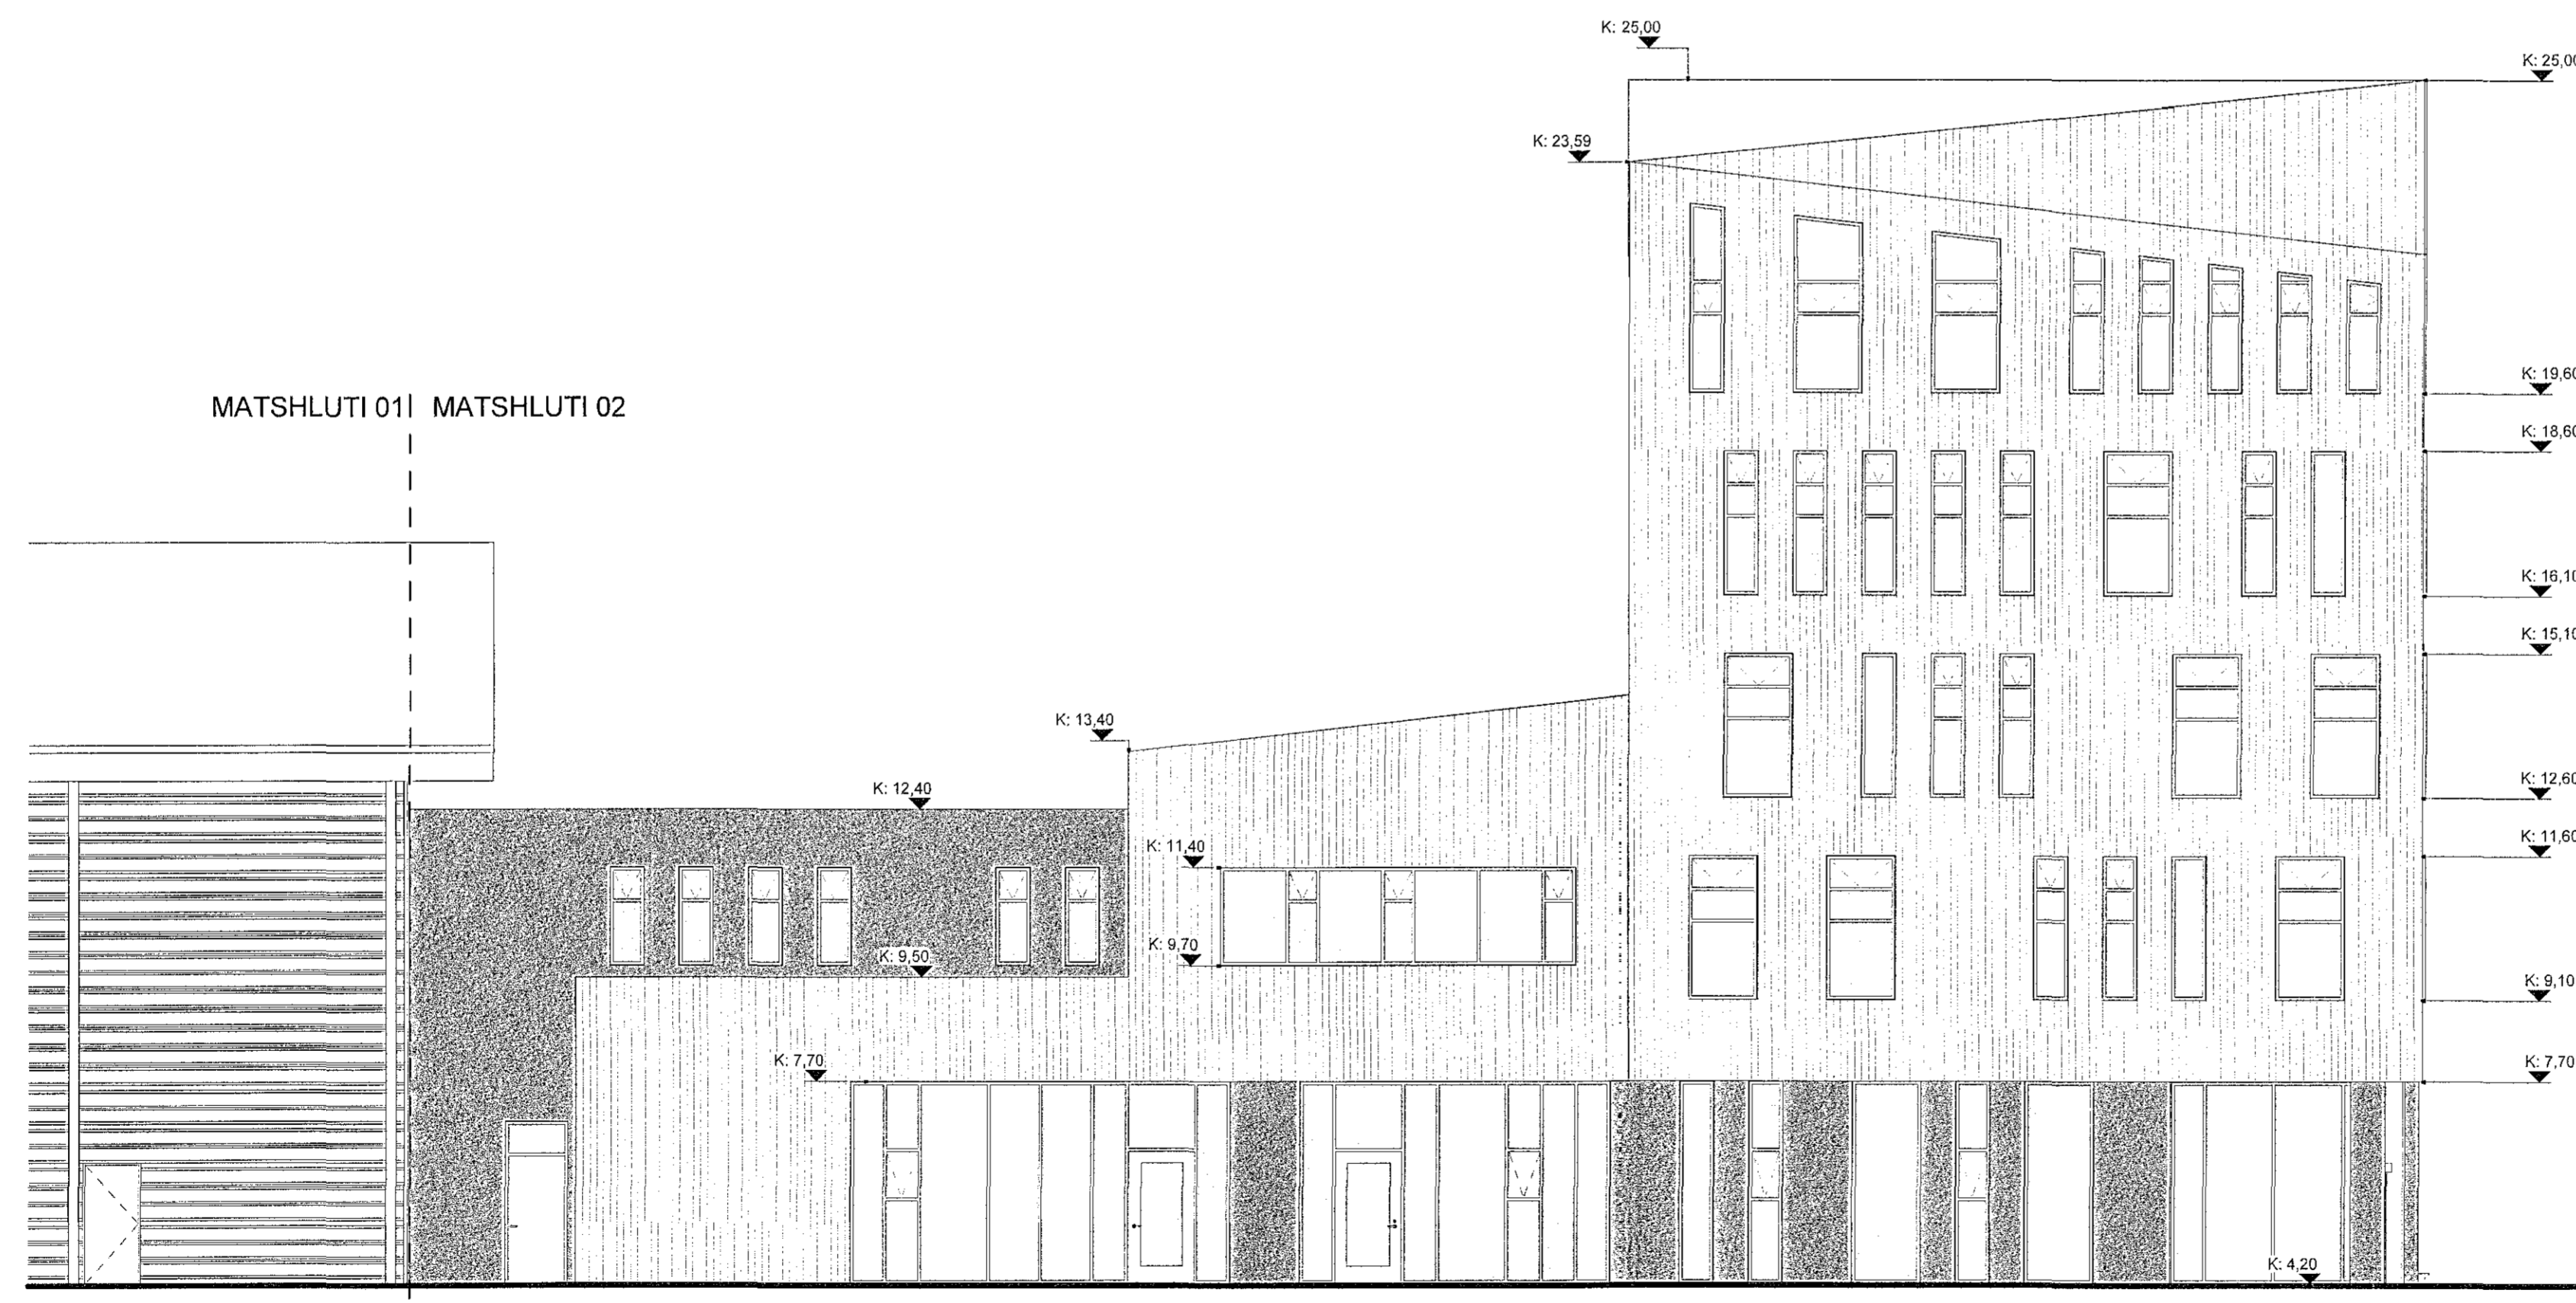

ÚTLIT SUÐUR



Digitally signed by Gunnar H. Kristjánsson  
DN: cn=Gunnar H. Kristjánsson, email=gunnar.h.kristjansson@hokur.is, o=Hokur, ou=Stjórnun húsnæðis  
Reason: I have reviewed this document  
Location: Reykjavík  
Date: 2019-01-02 15:59:22

1	Ný teikning	SS / SE
		SS / J
		RR
Útg.	Þýðing / Þýðing	Dagur

FORNUBÜÐIR EIGNARHALDSFÉLAG.EHF  
VERKAUFI EIGANDA  
Viðbygging - Atvinnustarfsemi - MHL 02  
TEGUND VÉRIS

FORNUBÜÐIR 5 - 220 HAFNARFIRDI  
GATASTÆÐING  
ADALUPPDRATTUR  
Útlit Norður og Suður  
LANDNÚMÉR: 120905  
STADGR.: 14001-24400050  
MHL: 02  
MKV: 1:100  
BLAÐSTÆRÐ: A1  
ÚTGÁFA D.A.G.S: 18. 01. 19  
TEIKNAD: SH / RA / HR  
YFIRFARIÐ: SE

1701 315 - 1  
VERKNR. RAÐNR. ÚTGÁFA

Jon Ólafur Ólafsson FAI  
Sími: 99859-4169  
Sigurður Einarsson FAI  
Sími: 110457-2789  
Sigurður Harðarson FAI  
Sími: 03046-3999

BATTERÍÐ | ARKITEKTAR  
Hraeyrarbraut 32 | 220 Hafnarfirdi | Sí. 54 54 700 | batteri@arkitekt.is | www.arkitekt.is

© BATTERÍÐ | ARKITEKTAR  
ÖLL AFRÖT OG AFRITUN TEGNINGAR AB HILTA EKA Í HÉLD ER HÁÐ SKRIPLEUÐU LEYFI HÖFUNDA