

Upprunalegur hönnuður: Ólafur Ingimundarson


Fyrirvari

Öll mál eru í mm. Mælið ekki af teikningum.
Öll mál skal athuga á staðnum áður en smíði hefst. Misræmi í teikningum og vafaþrili skal tilkynna arkitektum strax.
Teikning skal lesin með viðeigandi gögnum, verkýsingum og teikningum annarra hönnuða.


BYGGINGALÝSING SJÁ TEKN. A100

Skýringar:


- R Reykskynjari
- SL Slökkvitæki
- K Hæðarkóti
- ÞK Þakkóti
- GN Gólfniðurfall
- Rýmingarleið

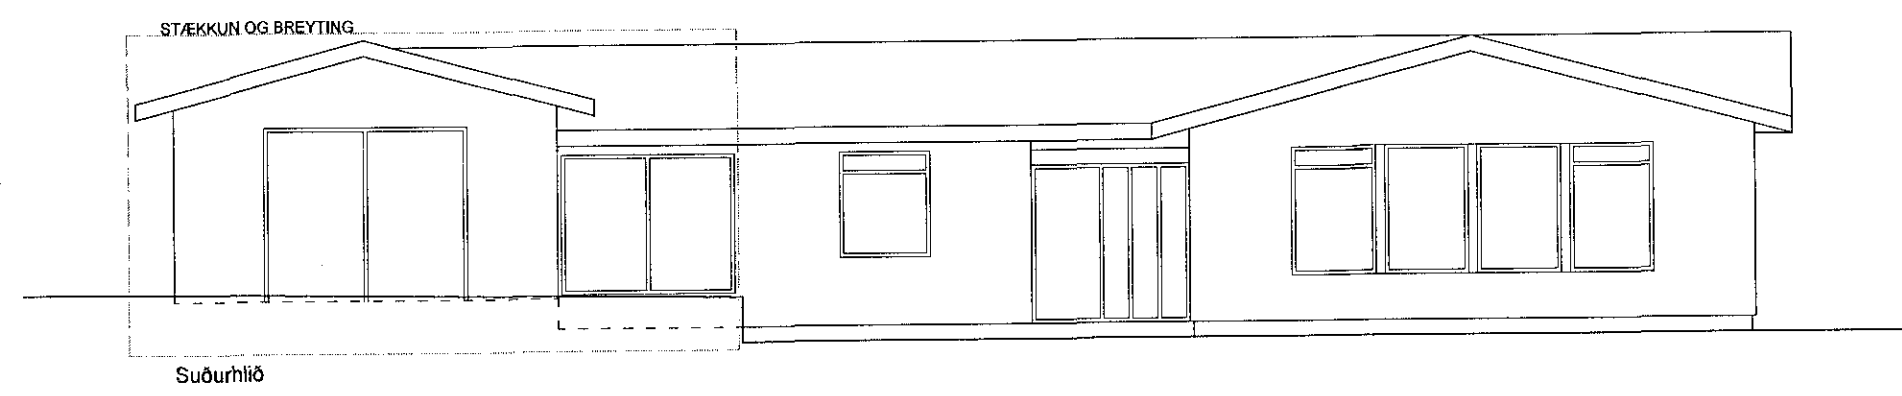


Suðurhlíð

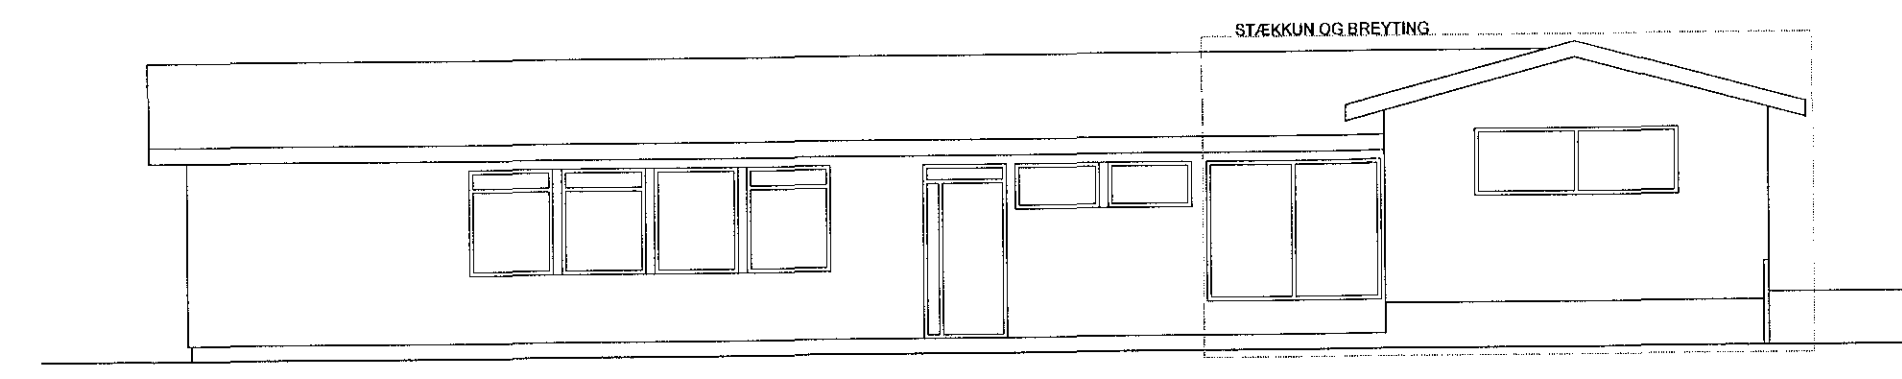

Norðurhlíð

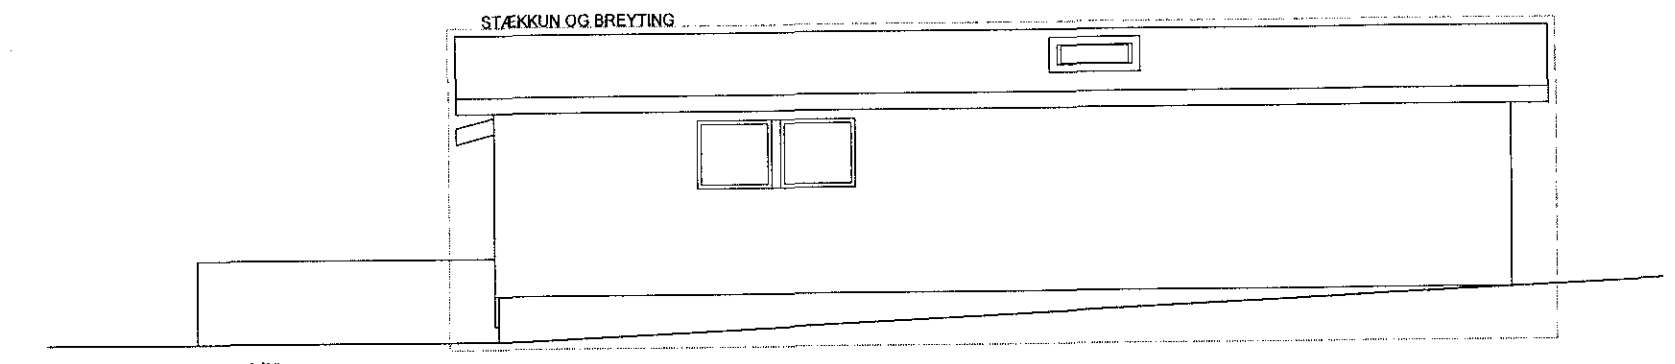

Vesturhlíð

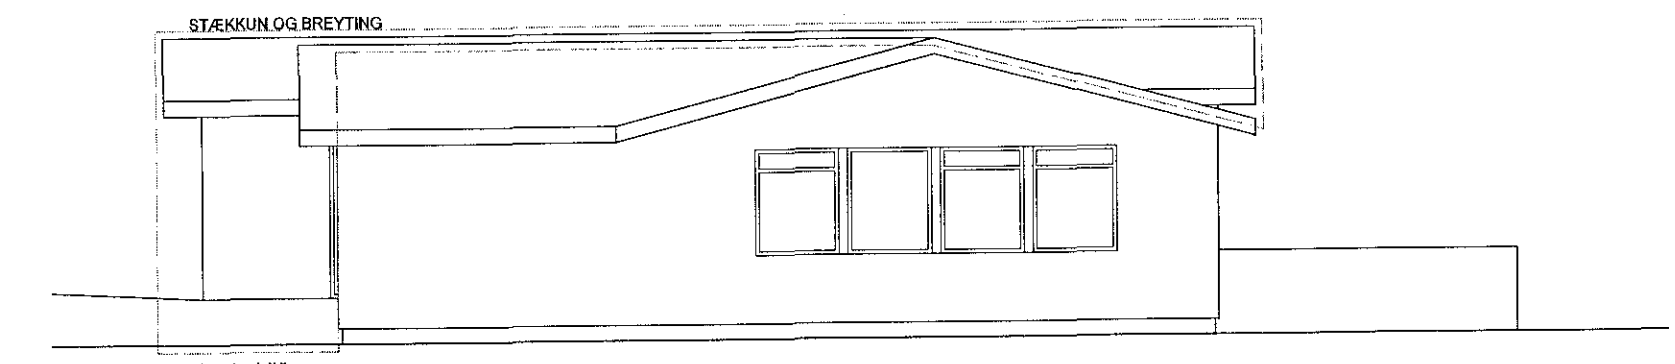


Austurhlíð

Útgáfa	Breyting	Dags.	Teiknað	Yfirfarið
-	-	-	-	-

Hrauntinga 20				
Stgr. 1400-1-43100200 Landeignanr. L121027				
Stækkun og breytingar á íbúðarhúsi				098
Tegund verks				Verknr.
Aðaluppdrættir				1:100
Útlit				Mkv.
A-300	-	3/6	A2	
Raðnúmer	Útgáfa	Blað	Stærð	
ÁSS	JDÁ	21.01.19		
Teiknað	Yfirfarið	Útgáfa dags.		

TRÍPÓLÍ ARKITEKTAR

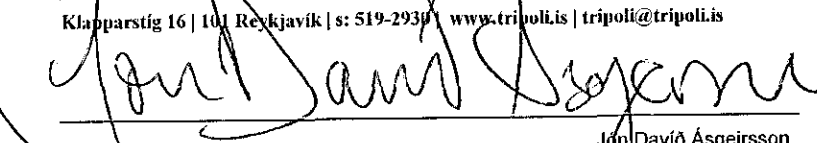Klapparstíg 16 | 101 Reykjavík | s: 519-2939 | www.tripoli.is | tripoli@tripoli.is

 Jón Davíð Ásgeirsson
 Andrés L. Andrésón | Arkitekt ETLÍ FÁÍ | kt: 240182-3949 | andres@tripoli.is
 Guðni Valberg | Arkitekt FÁÍ | kt: 250880-5299 | gudni@tripoli.is
 Jón Davíð Ásgeirsson | Arkitekt FÁÍ | kt: 250280-5729 | jon@tripoli.is
 © Tripólí Arkitektar
 Öll afnot og afritun teikningar að hluta eða í heild er háð skriflegu leyfi höfundar.

