

Upprunalegur hönnuður: Ólafur Ingimundarson

Fyrirvari

Öll mál eru í mm. Mælið ekki af teikningum.


Öll mál skal athuga á staðnum áður en smíði hefst. Misræmi í teikningum og vafaatriði skal tilkynna arkitektum strax.

Teikning skal lesin með viðeigandi gögnum, verkýsingum og teikningum annarra hönnuða.


BYGGINGALÝSING SJÁ TEIKN. A100

Skýringar:


- [R] Reykskynjari
- SL Slökkvitæki
- K Hæðarkóti
- ÞK Þakkóti
- GN Gólfniðurfall
- Rýmingarleið

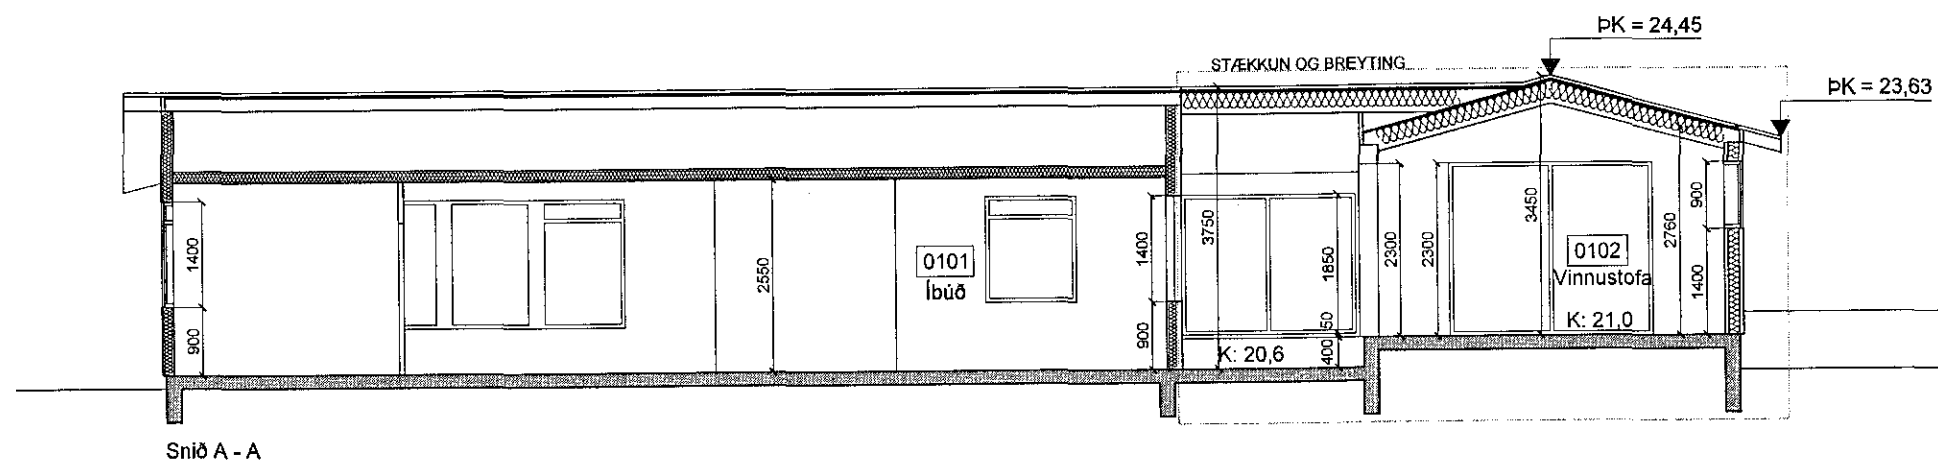

Snið A - A

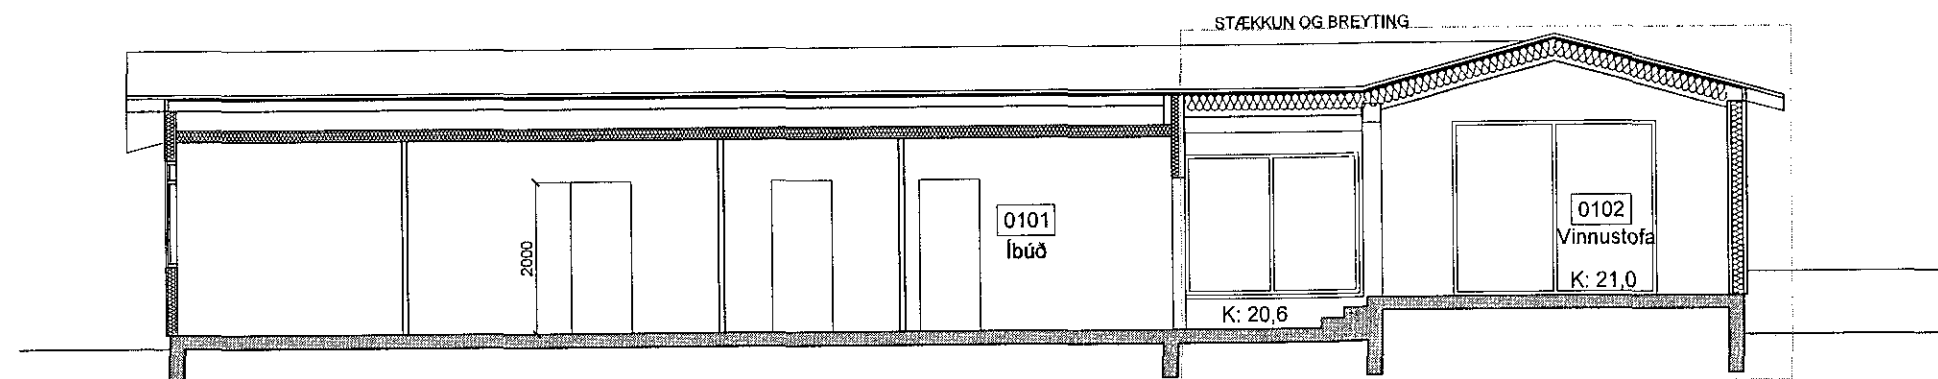

Snið B - B

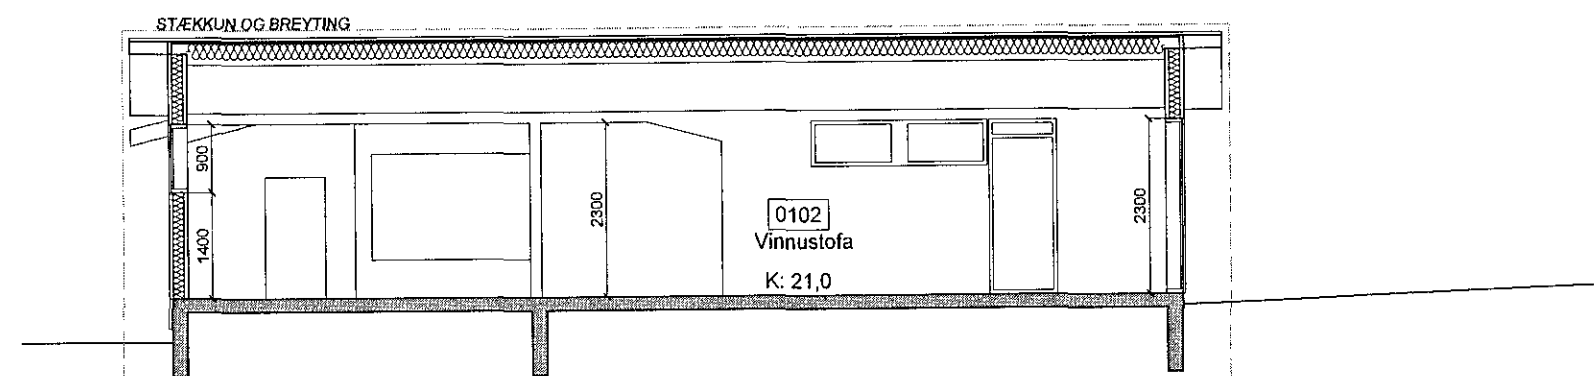

Snið C - C

Útgáfa	Breyting	Dags.	Teiknað	Yfirfarið

Hrauntunga 20

Stgr. 1400-1-43100200 | Landeignanr. L121027

**Stækkun og breytingar á íbúðarhúsi** 098

Tegund verks Verkn.

**Aðaluppdrættir** 1:100

Snið Mkv.

A-310 - 4/6 A2


Raðnúmer Útgáfa Blað Stærð

**ÁSS** **JDÁ** 21.01.19

Teiknað Yfirfarið Útgáfa dags.

**TRÍPÓLÍ ARKITEKTAR**

Kappargstíg 16 | 101 Reykjavík | s: 519-2930 | www.tripoli.is | tripoli@tripoli.is

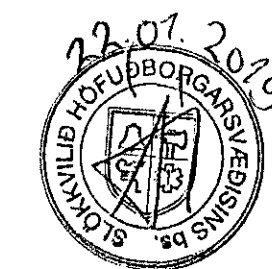

*Jón Davíð Ásgeirsson*  
Jón Davíð Ásgeirsson

Andri G. L. Andrésson | Arkitekt ETH FAÍ | kt: 240182-3949 | andri@tripoli.is

Guðni Valberg | Arkitekt FAÍ | kt: 250880-5299 | gudni@tripoli.is

Jón Davíð Ásgeirsson | Arkitekt FAÍ | kt: 250280-5729 | jon@tripoli.is

©Trípólí Arkitektar

Öll áfnot og áfritun teikningar að hluta eða í heild er háð skriflegu leyfi höfundna.