





Samþykkt þann
19. des. 2018
Byggingafulltrúinn í íbúðir

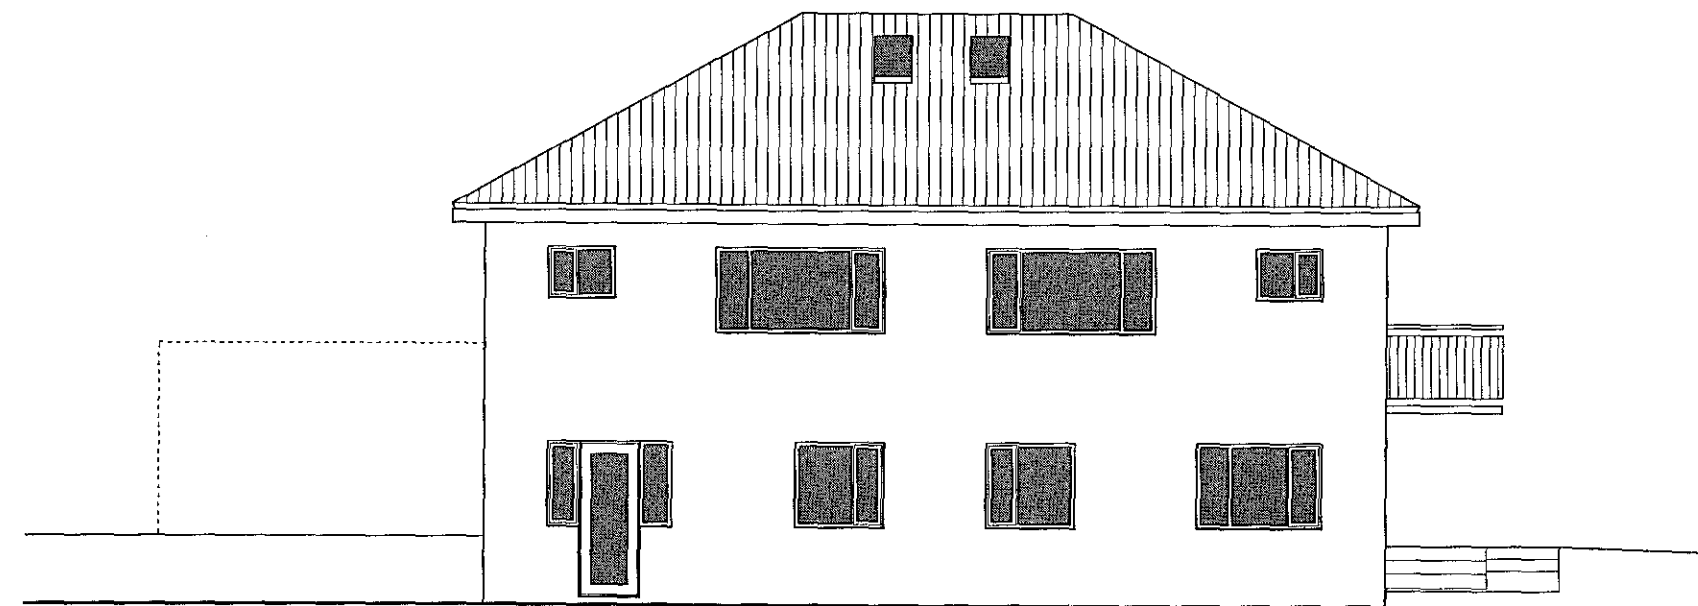


Útlit norður

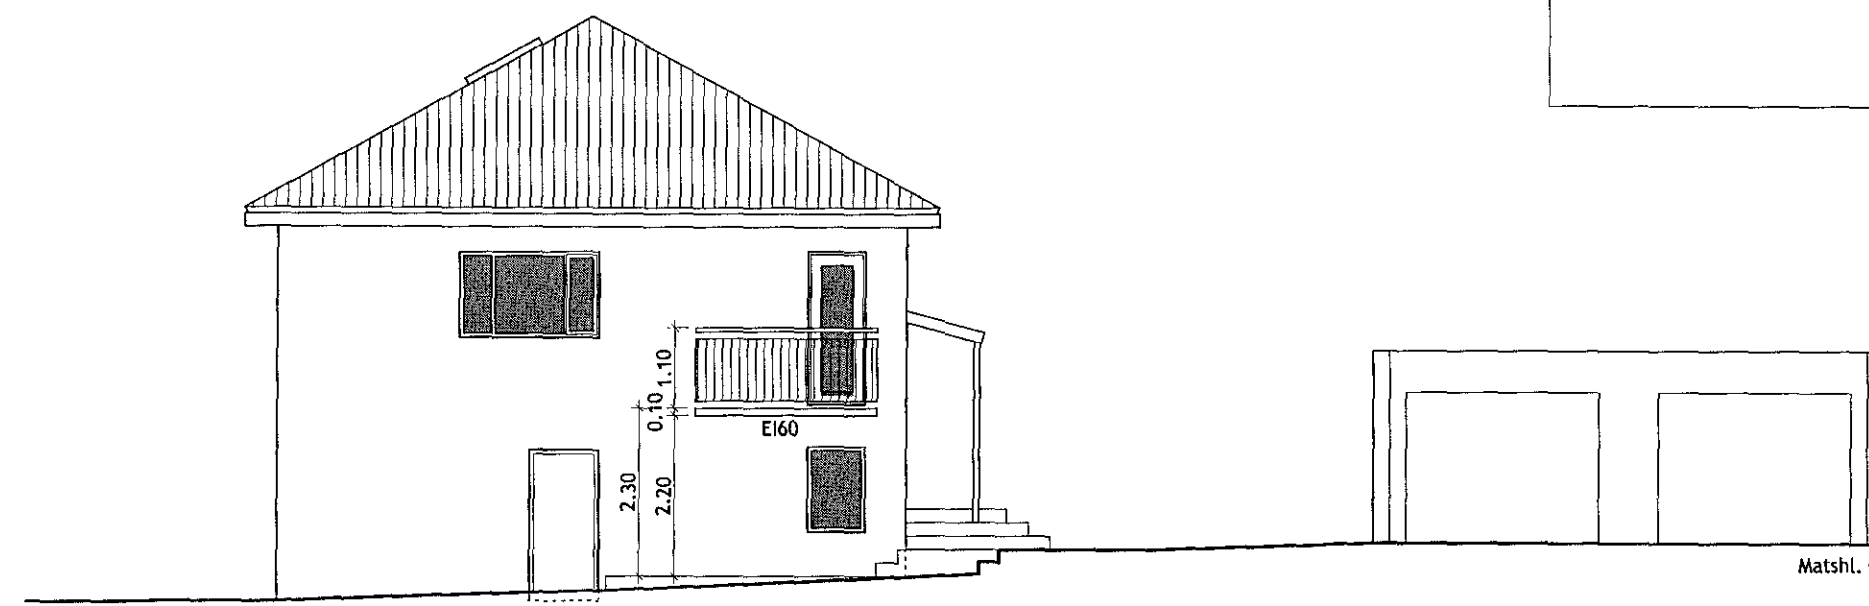


Útlit vestur


Matshl. 02

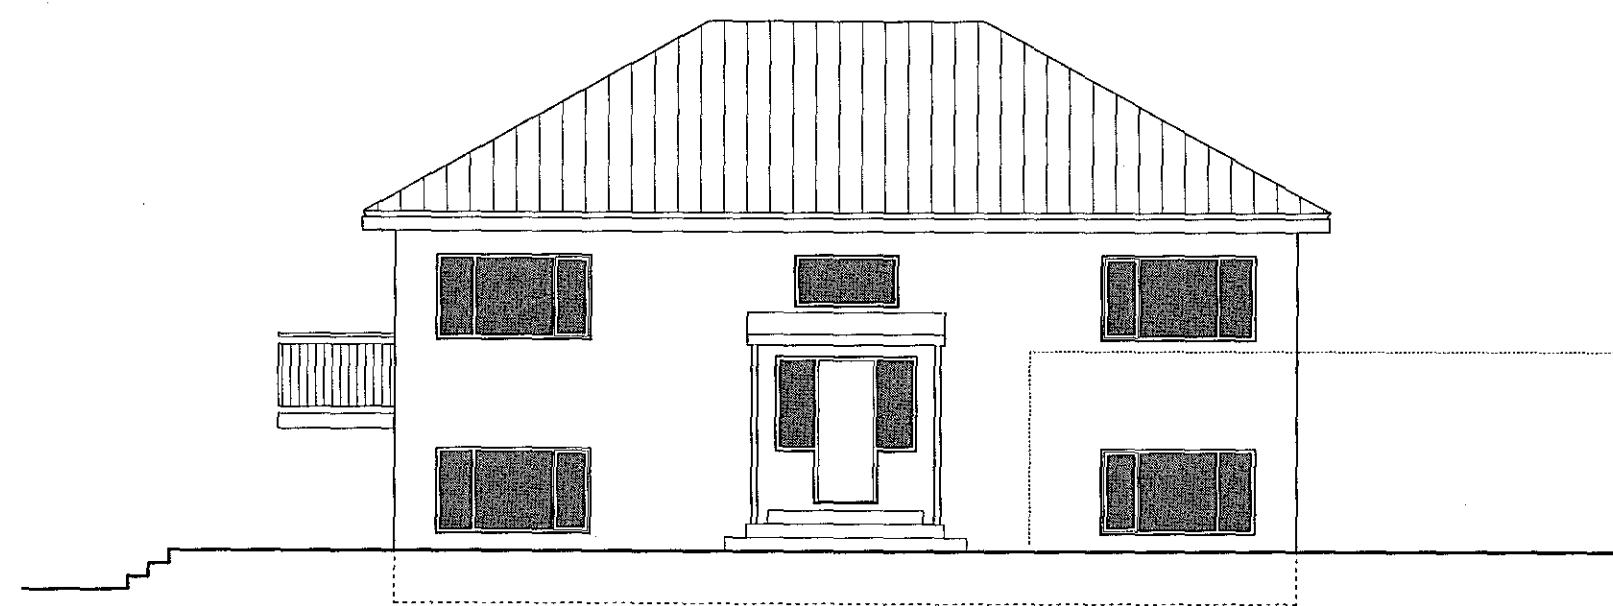

Útlit suður

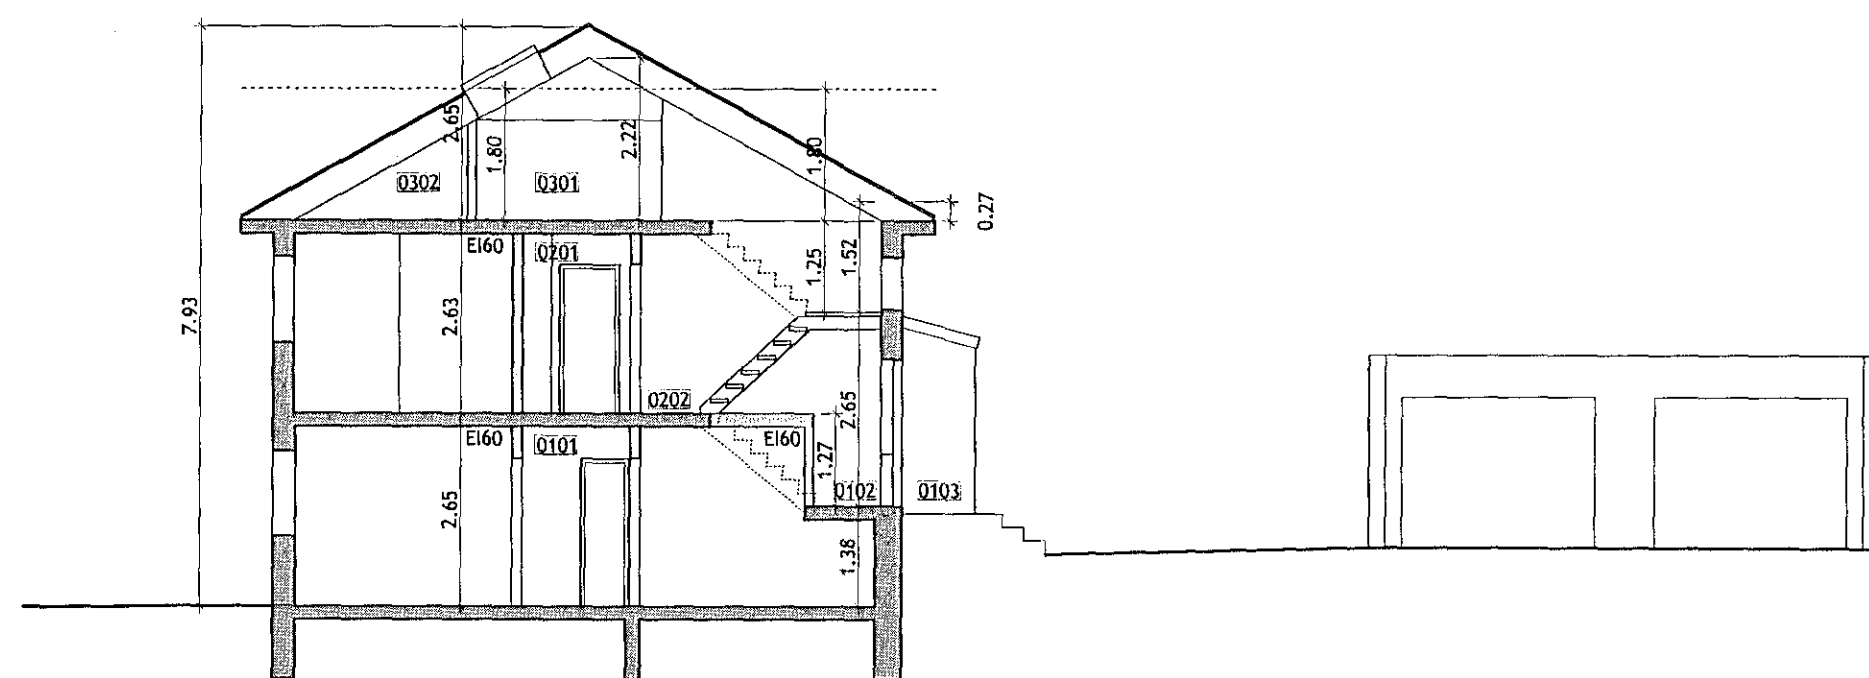

Snjó AA

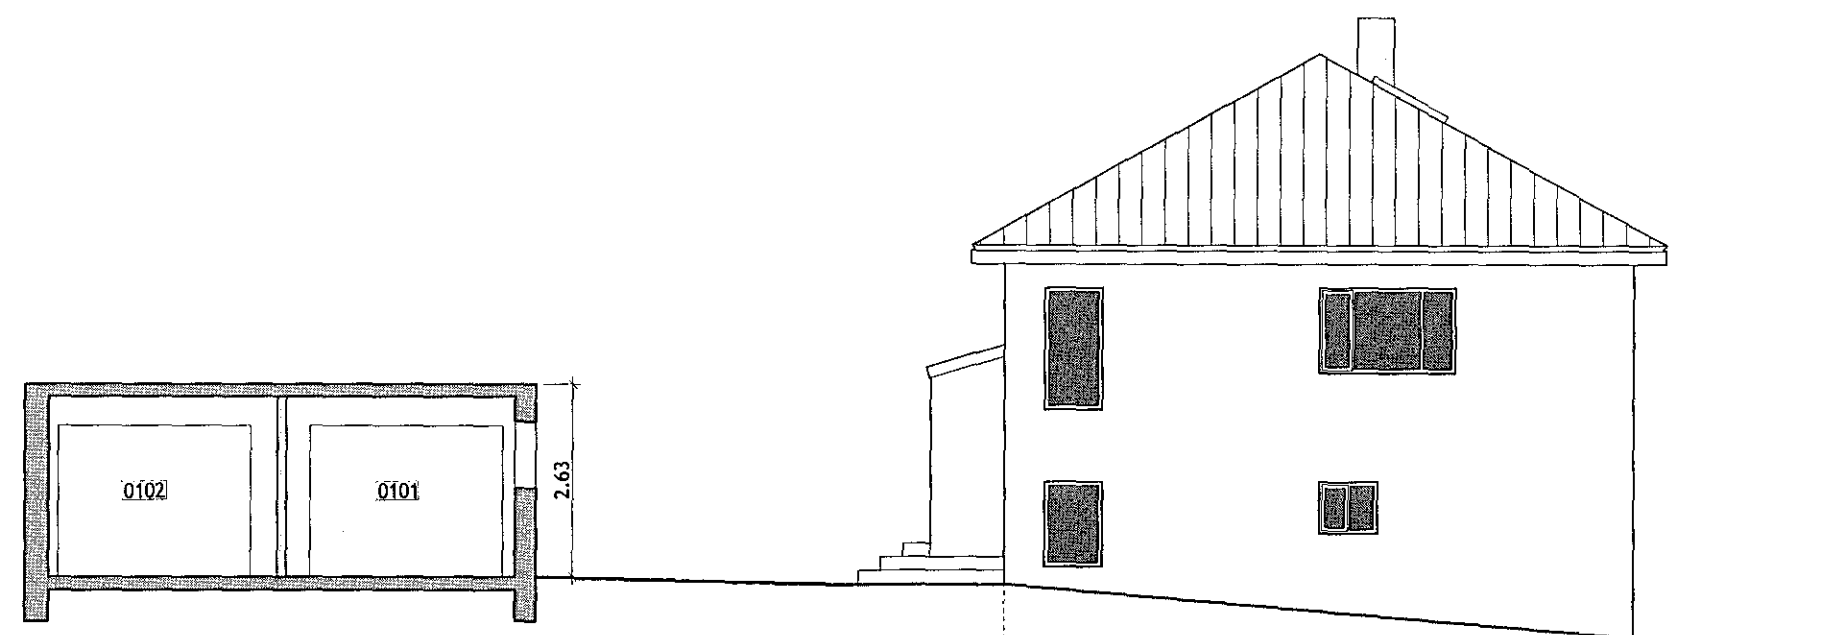

Útlit austur - snjó B

3
af 3

Ásbúðartröð 17 - Breyttar íbúðir

Snjó og útlit
1:100
18 / 12 2018

Magnús Jensson

Magnús Jensson kt.: 010372-3569

magnús jensson
teiknistofa

Magnús Jensson
Arkitekt FAL
s: 691 1641
magnus@jensson.is
http://magnus.jensson.is