



Útskýringar:  
Þvottahús/geymsla f. 1. hæð


1. Inntak rafmagn og vatn
2. Ljósleiðara inntakið
3. H+K vatnsgreinar
4. Rafmagnstafan

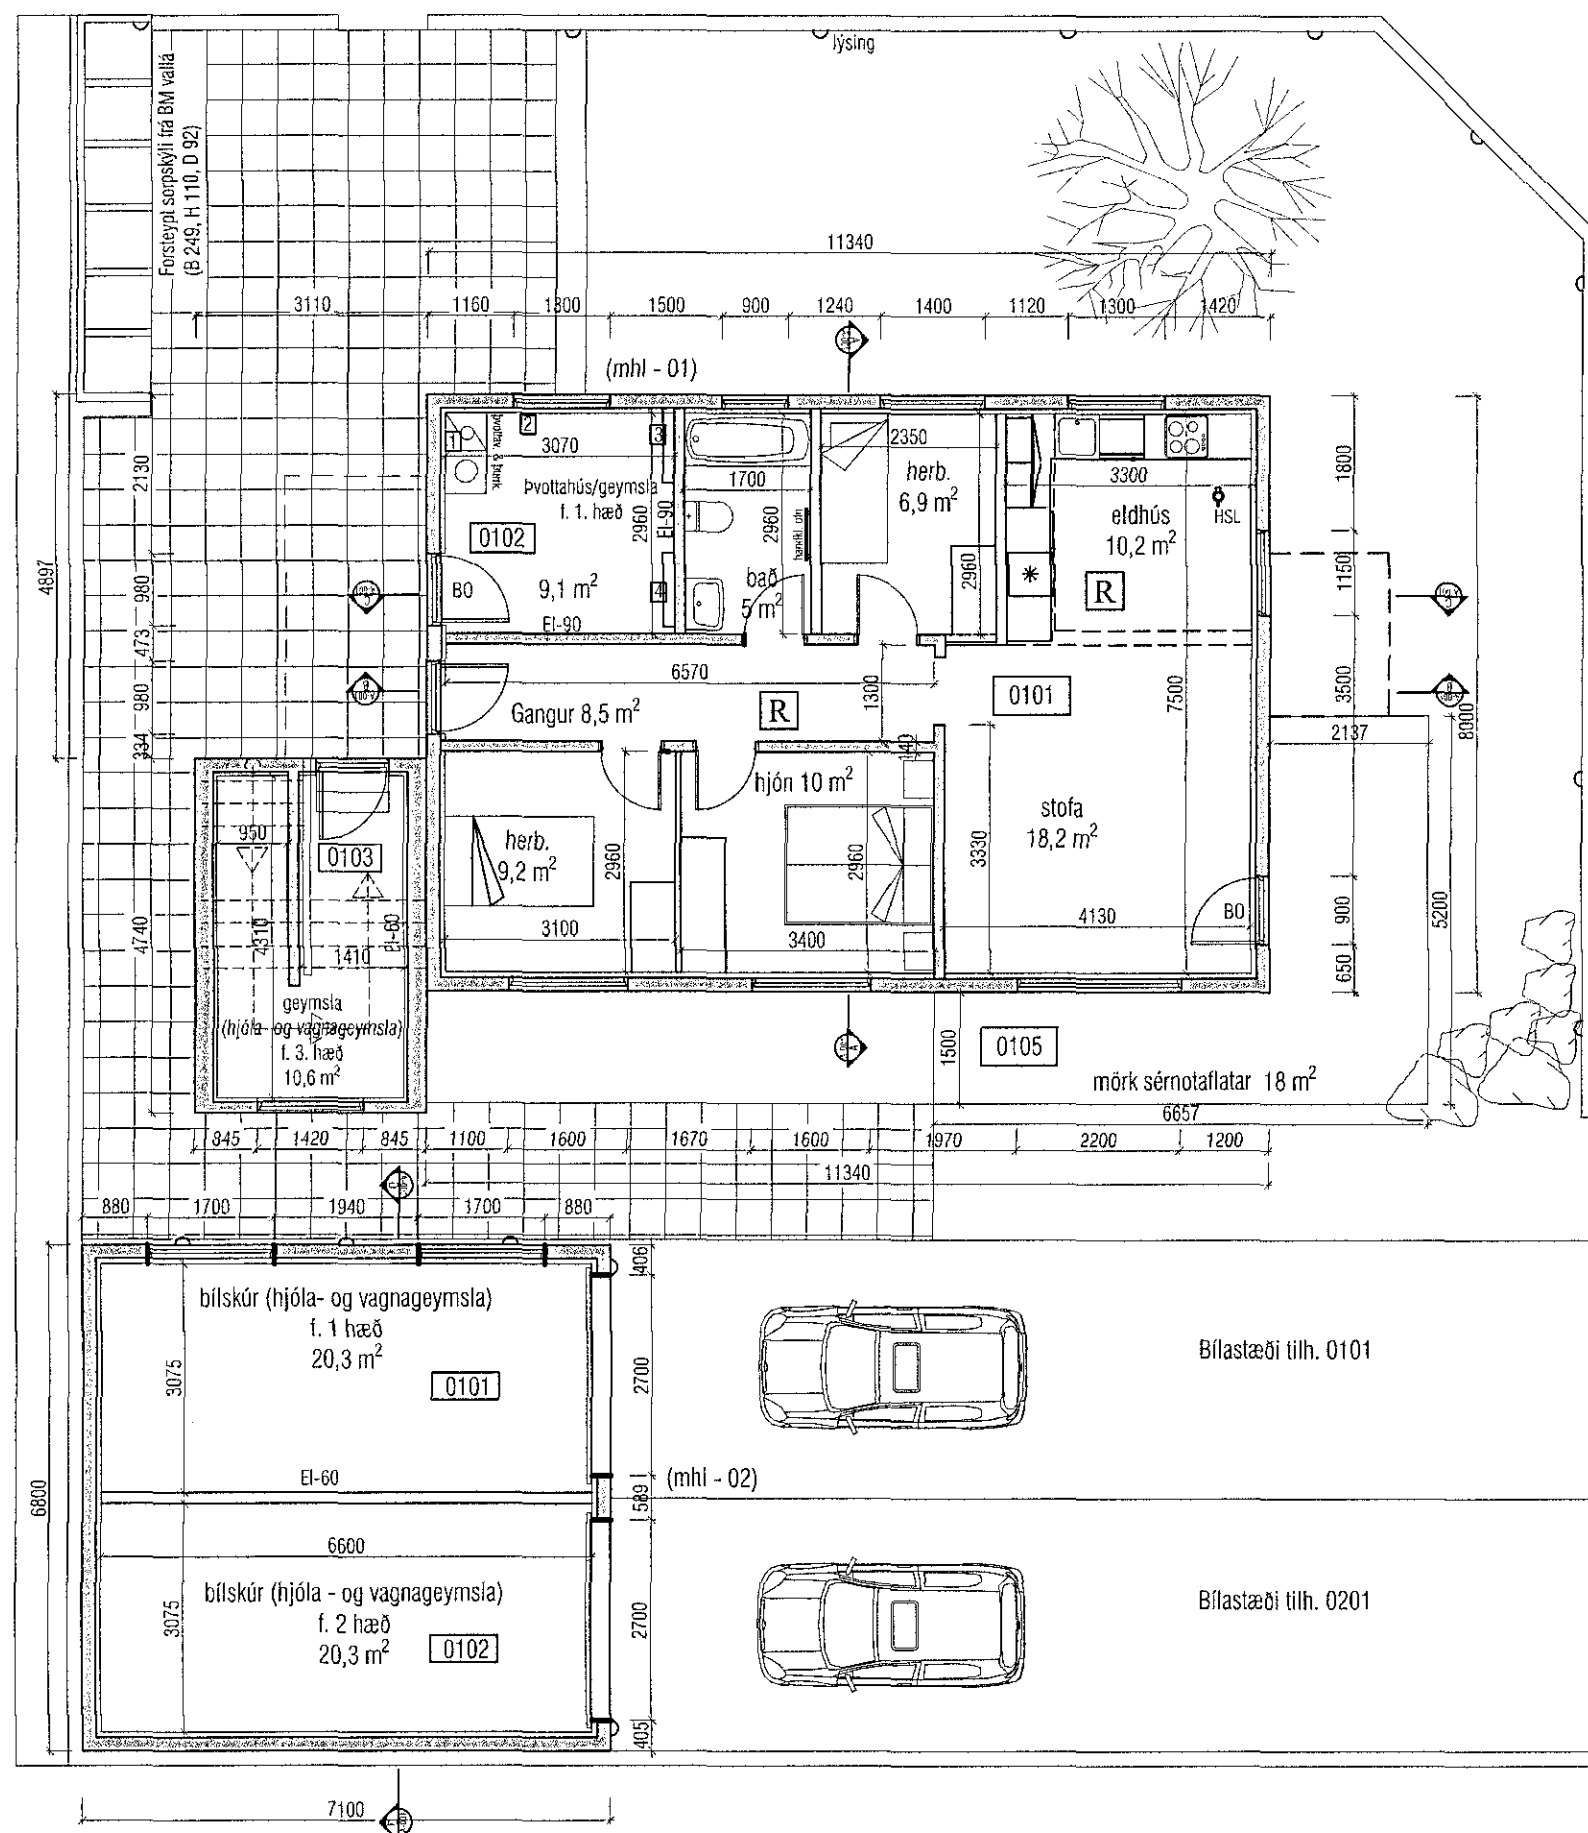

Grunnmynd 1. hæð og bílskúr.

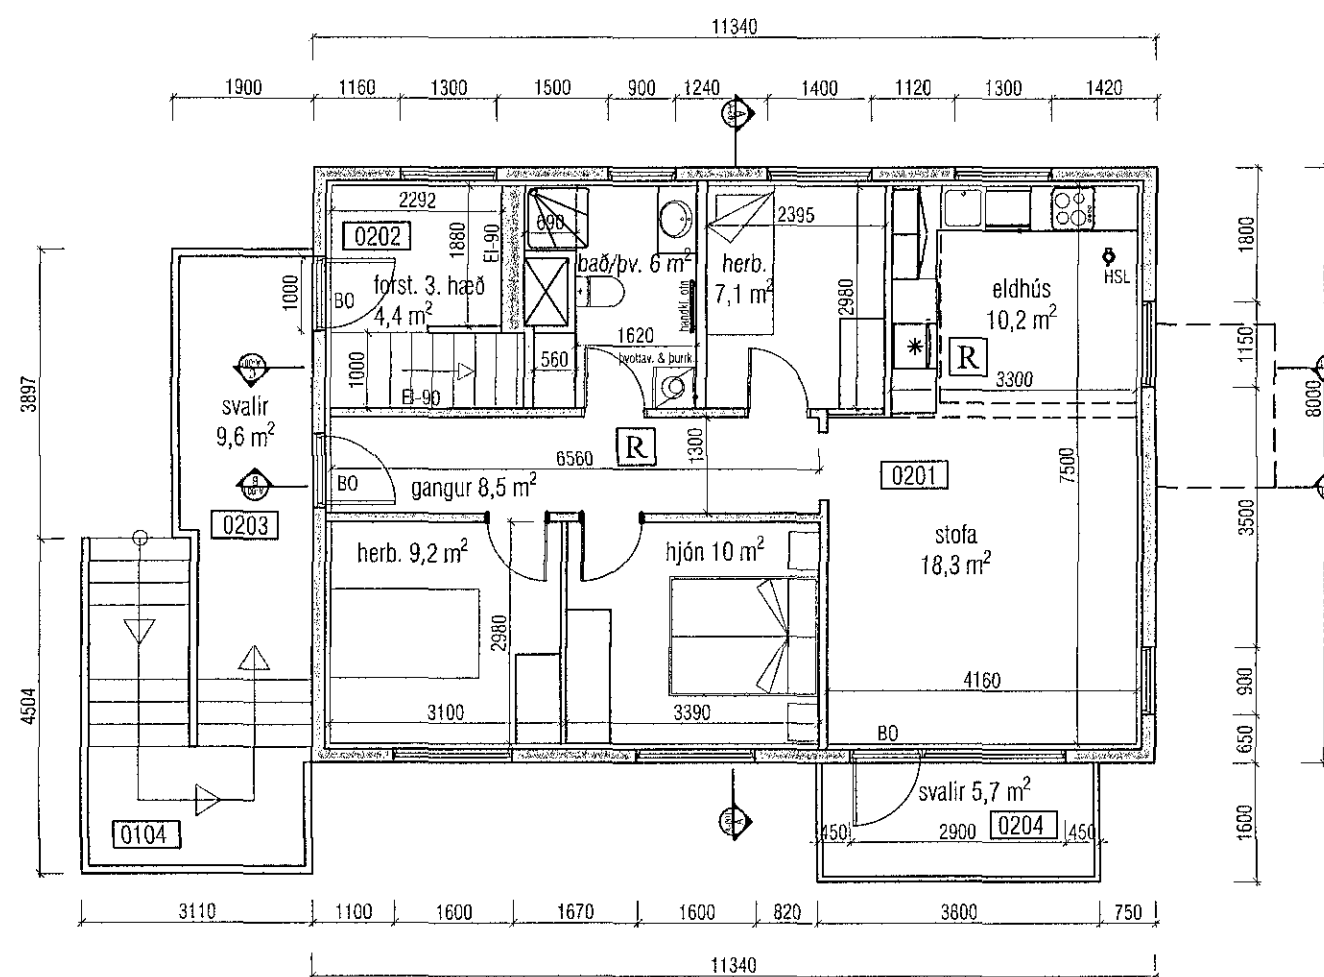

Grunnmynd 2. hæð (mhl - 01)

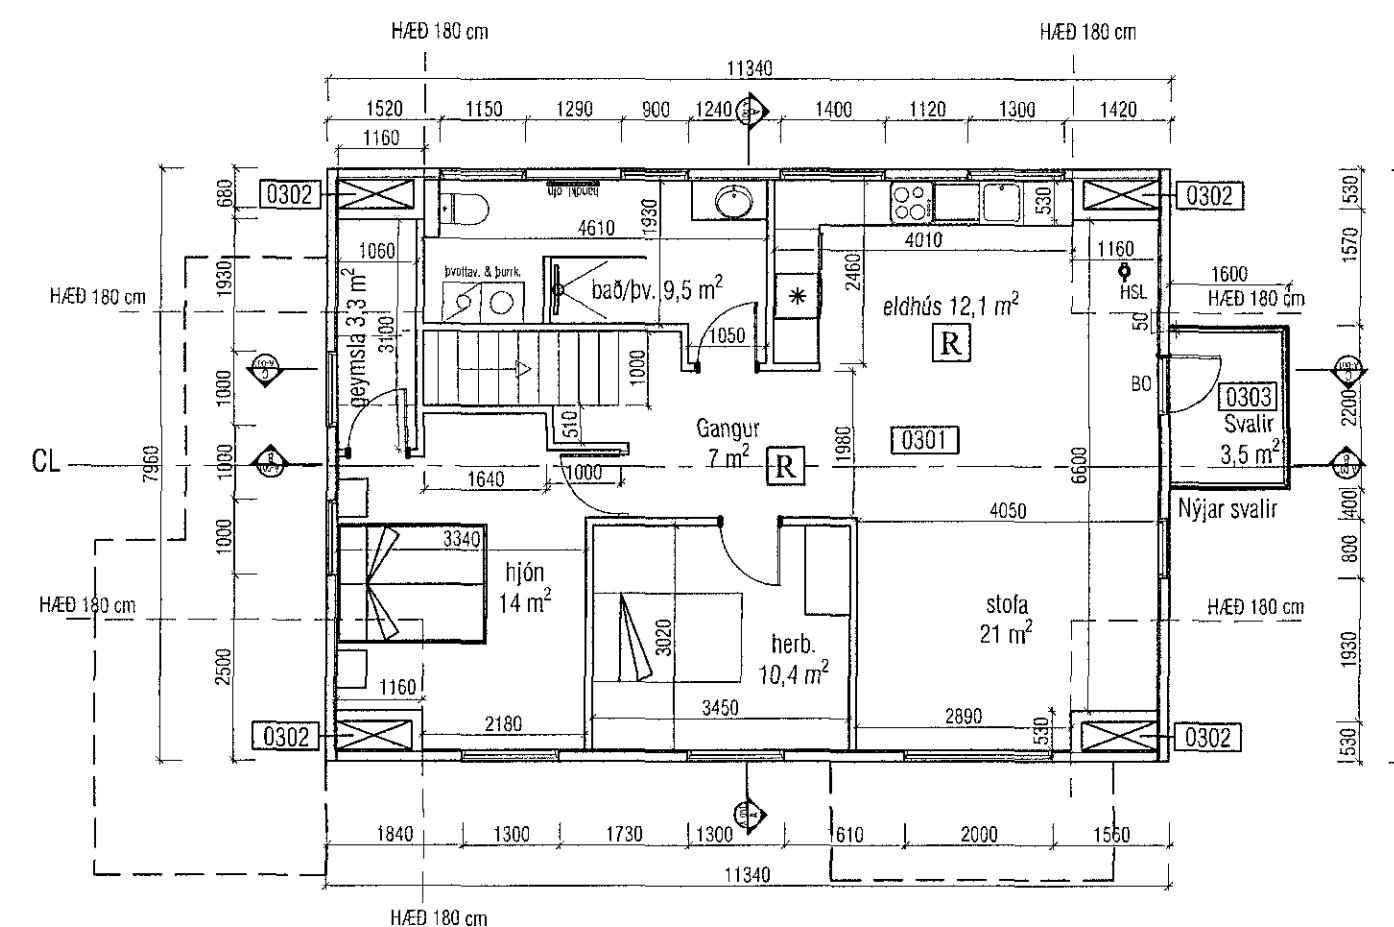

Grunnmynd 3. hæð (mhl - 01)

05.02.2019  
SFS  
Árn Rey

<b>VEKTOR</b> -hönnun og ráðgjöf - Síðumúla 3, 108 Rvk, s: 554-6650 / 897-5363		Sigurður Hafsteinsson byggingatækniræðingur Kt. 030859-7749 email: sigurdur@vektor.is	KALDAKINN 20, HAFNARFIRÐI GRUNNMYNDIR
Teikn. nr. _____ Tilvísun á teikningu _____ Sannað af _____ Kt. 030859-7749	Br. _____ Dags. _____	Hannað SH Dagsetning 01.02.2019	Teiknað AÁH Mælikvarði 1:100 Teikn. nr. A-02