




Samþykkt þann  
30. jan. 2019  
Byggingafulltrúinn í HAFNARFIRÐI

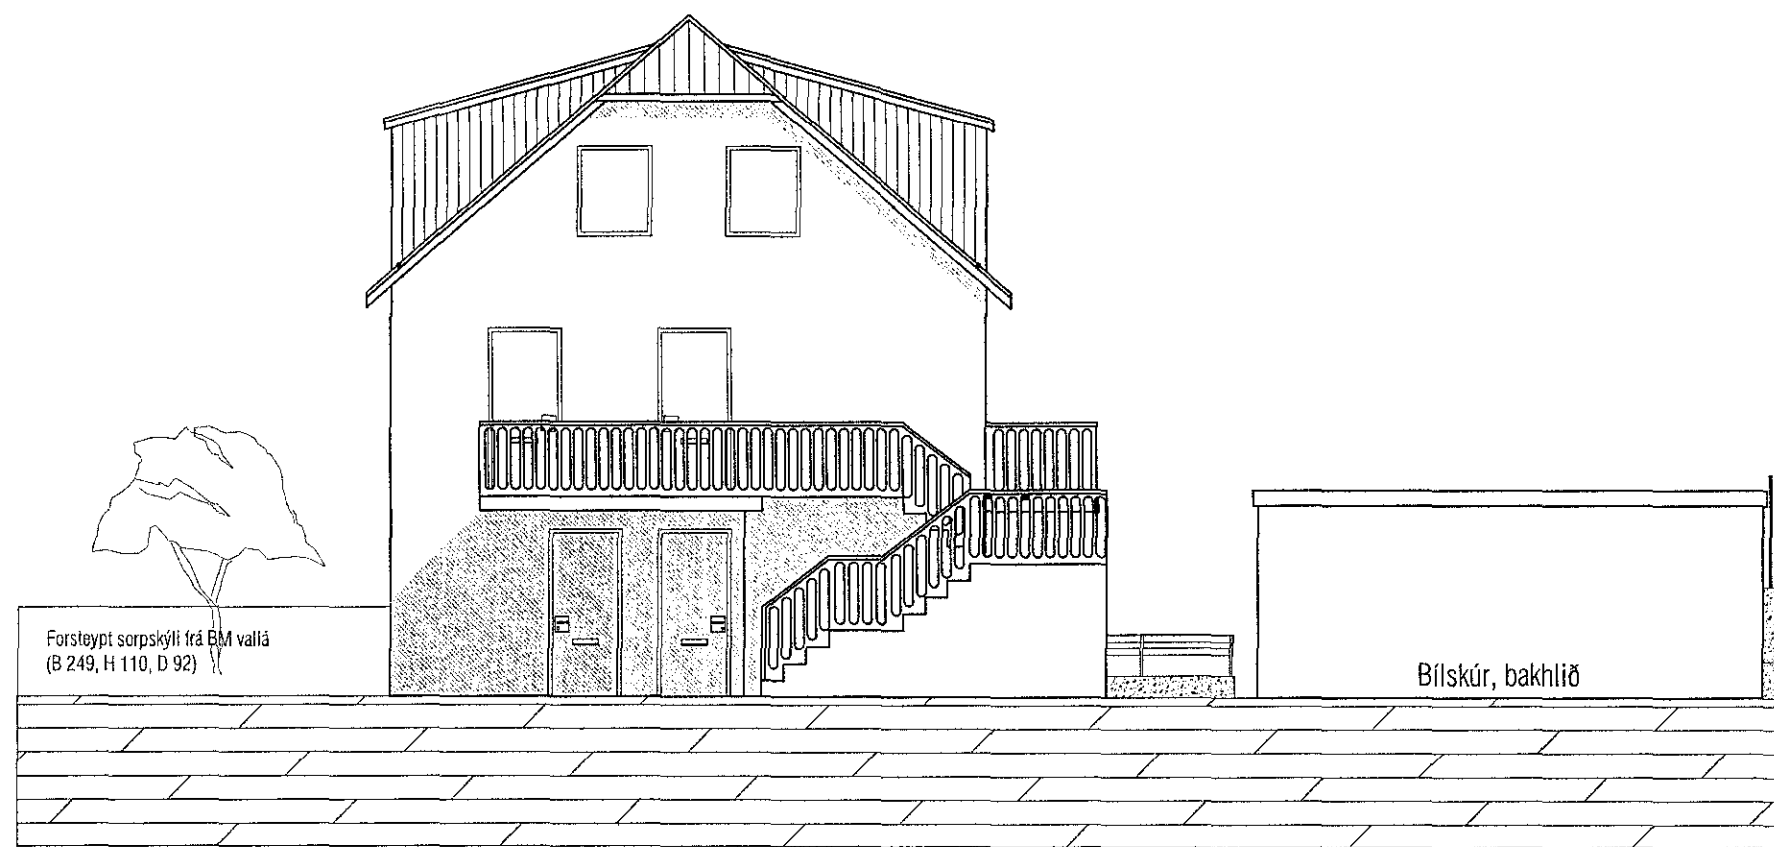


Norðvestur 1:100

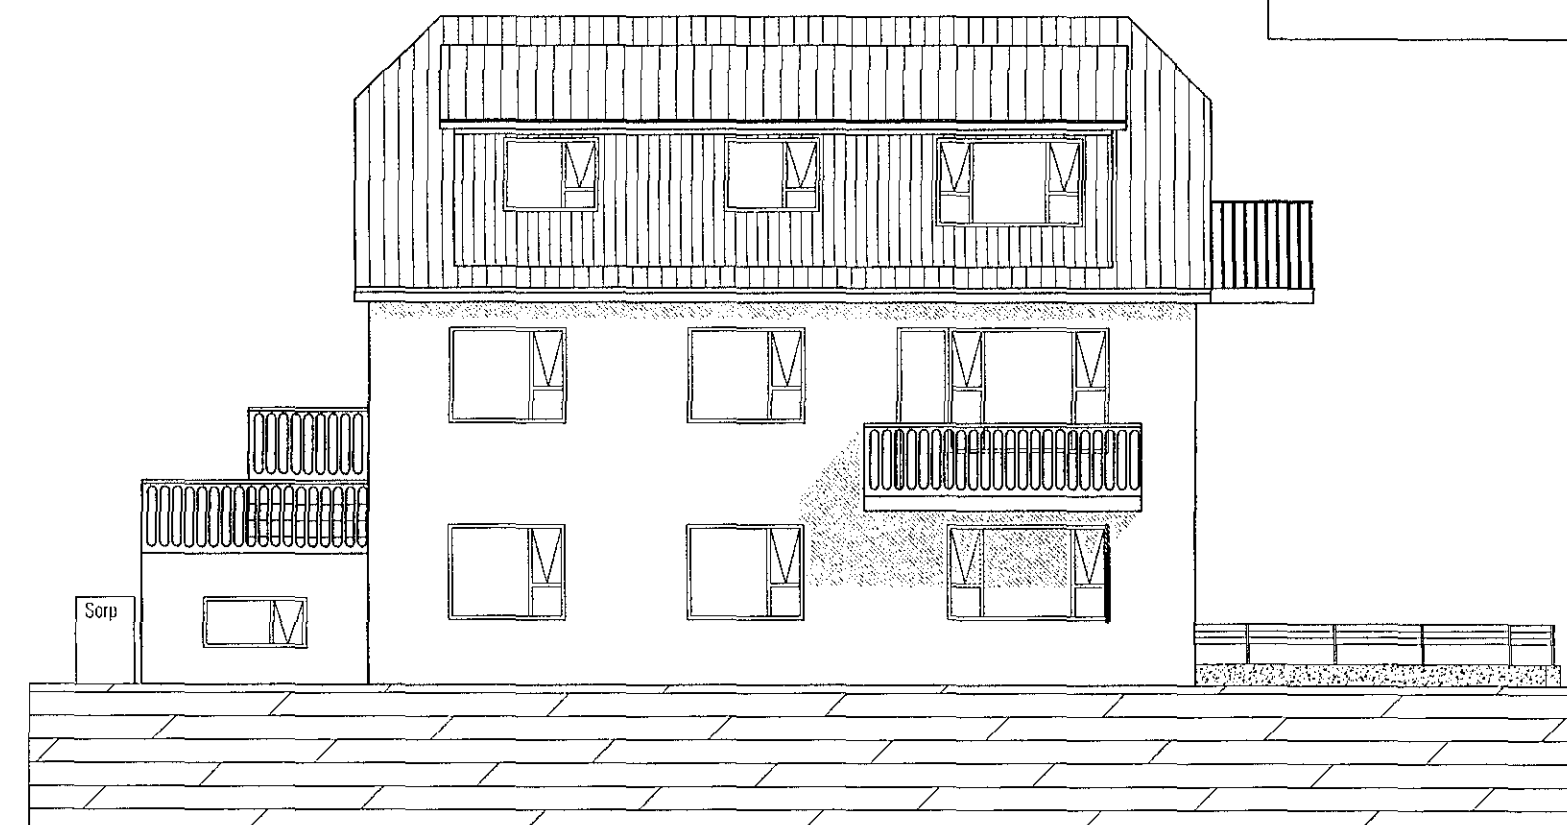


Suðvestur 1:100

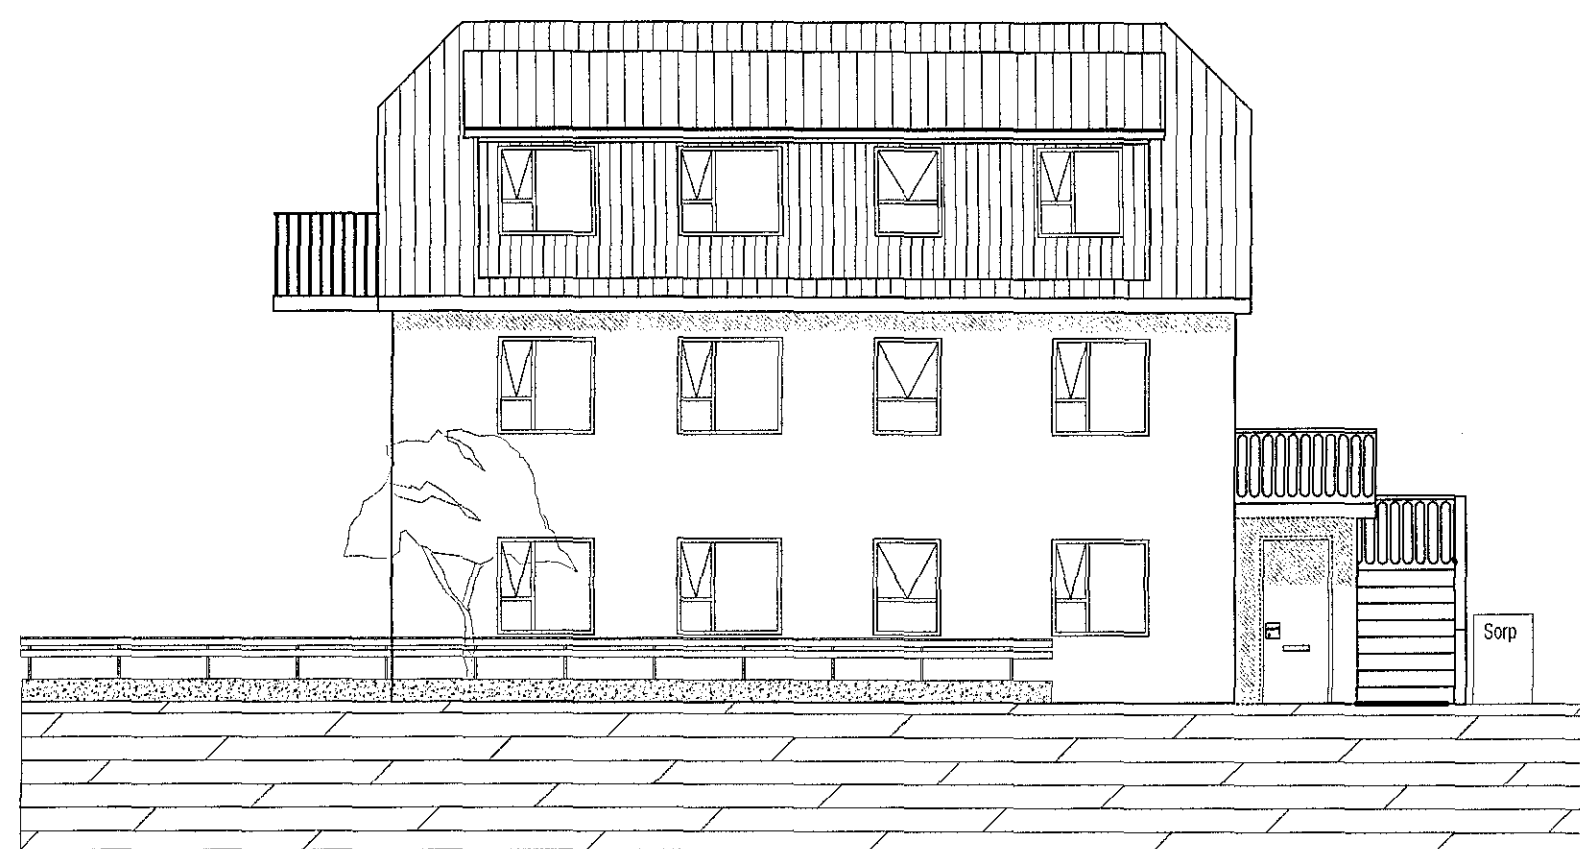

Norðaustur 1:100

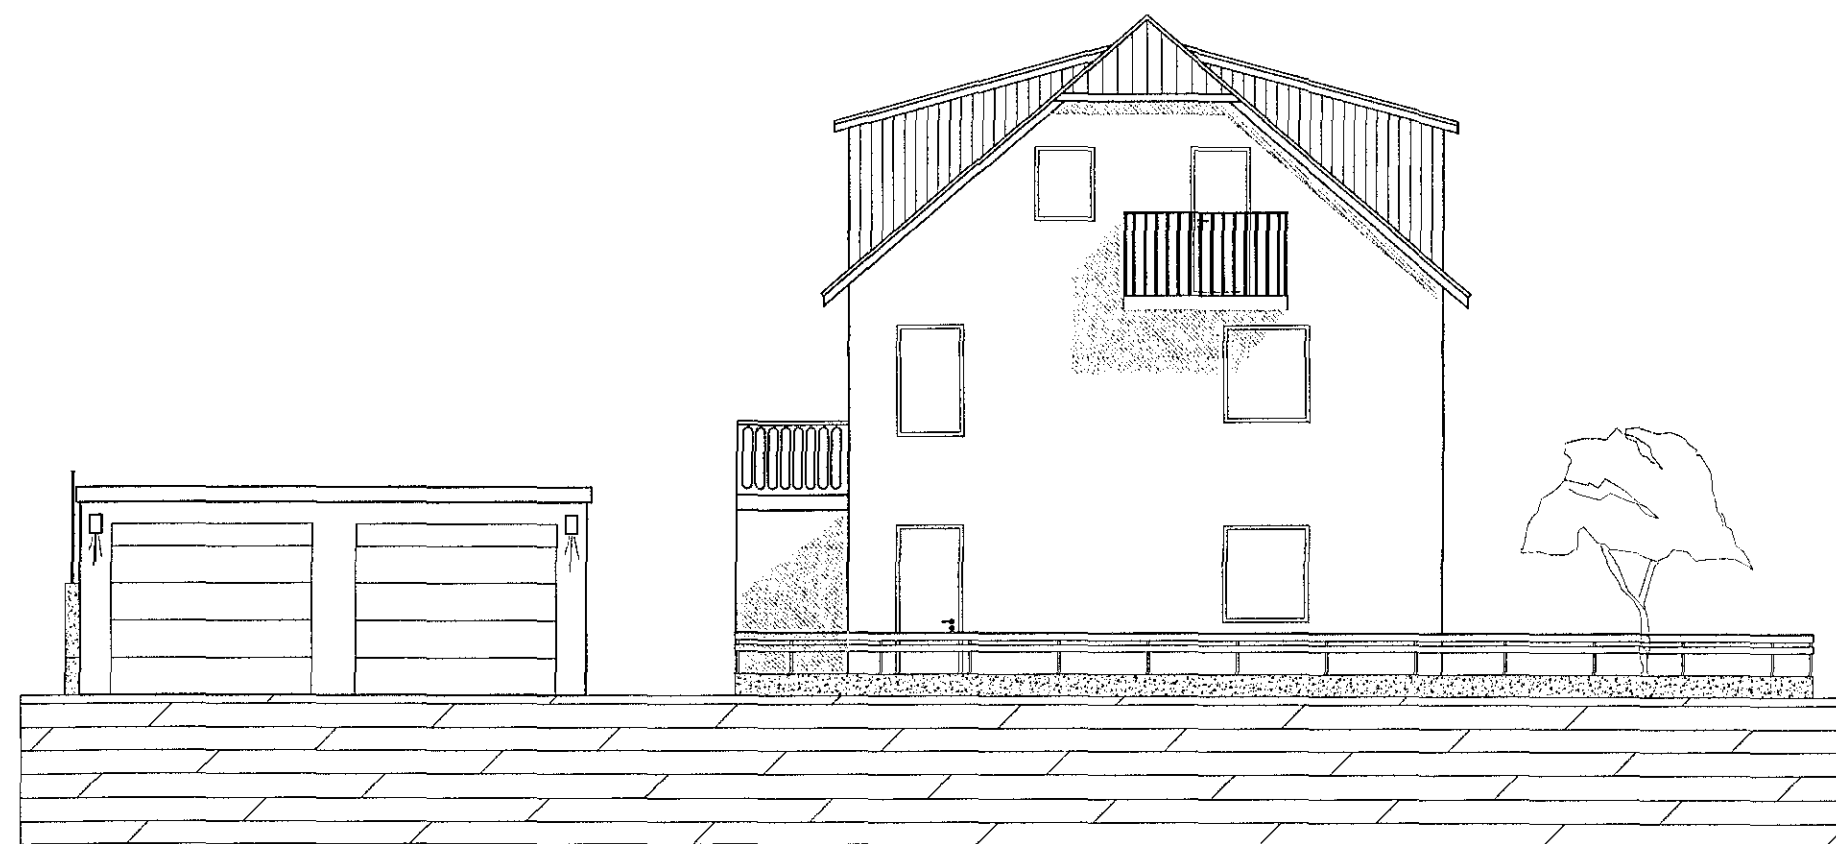

Suðaustur 1:100

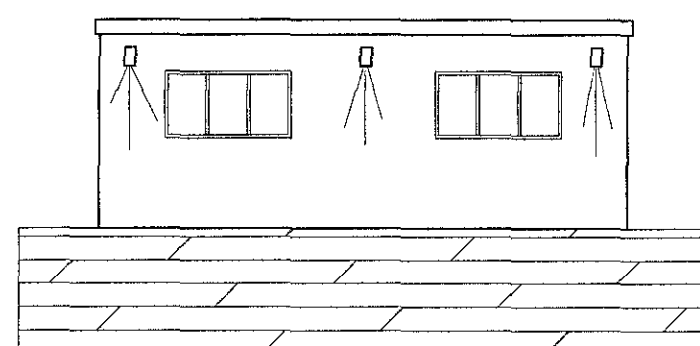

Bílskúr, gluggahlíð (snýr að húsi)

05.02.2019  
SHS  
Ánn Mj

<b>VEKTOR</b> - hönnun og ráðgjöf - Siðumúla 3, 108 Rvk, s: 554-6650 / 897-5363		Sigurður Hafsteinsson byggingateknifræðingur kt. 030859-7749 email: sigurdur@vektor.is	KALDAKINN 20, HAFNARFIRÐI	
Teikn. nr.	Tilvísun á teikningu	Br.	Dags.	ÚTLIT
Samþykkt Sigurður Hafsteinsson kt: 030859 7749		SH	AAH	Hannað
Dagsetning	Verk nr.	Mælikvæði	Teikn. nr.	
01.02.2019		1:100	A-03	