



Samþykkt þann  
06. feb. 2019  
Byggingafulltrúinn í Hafnarfirði

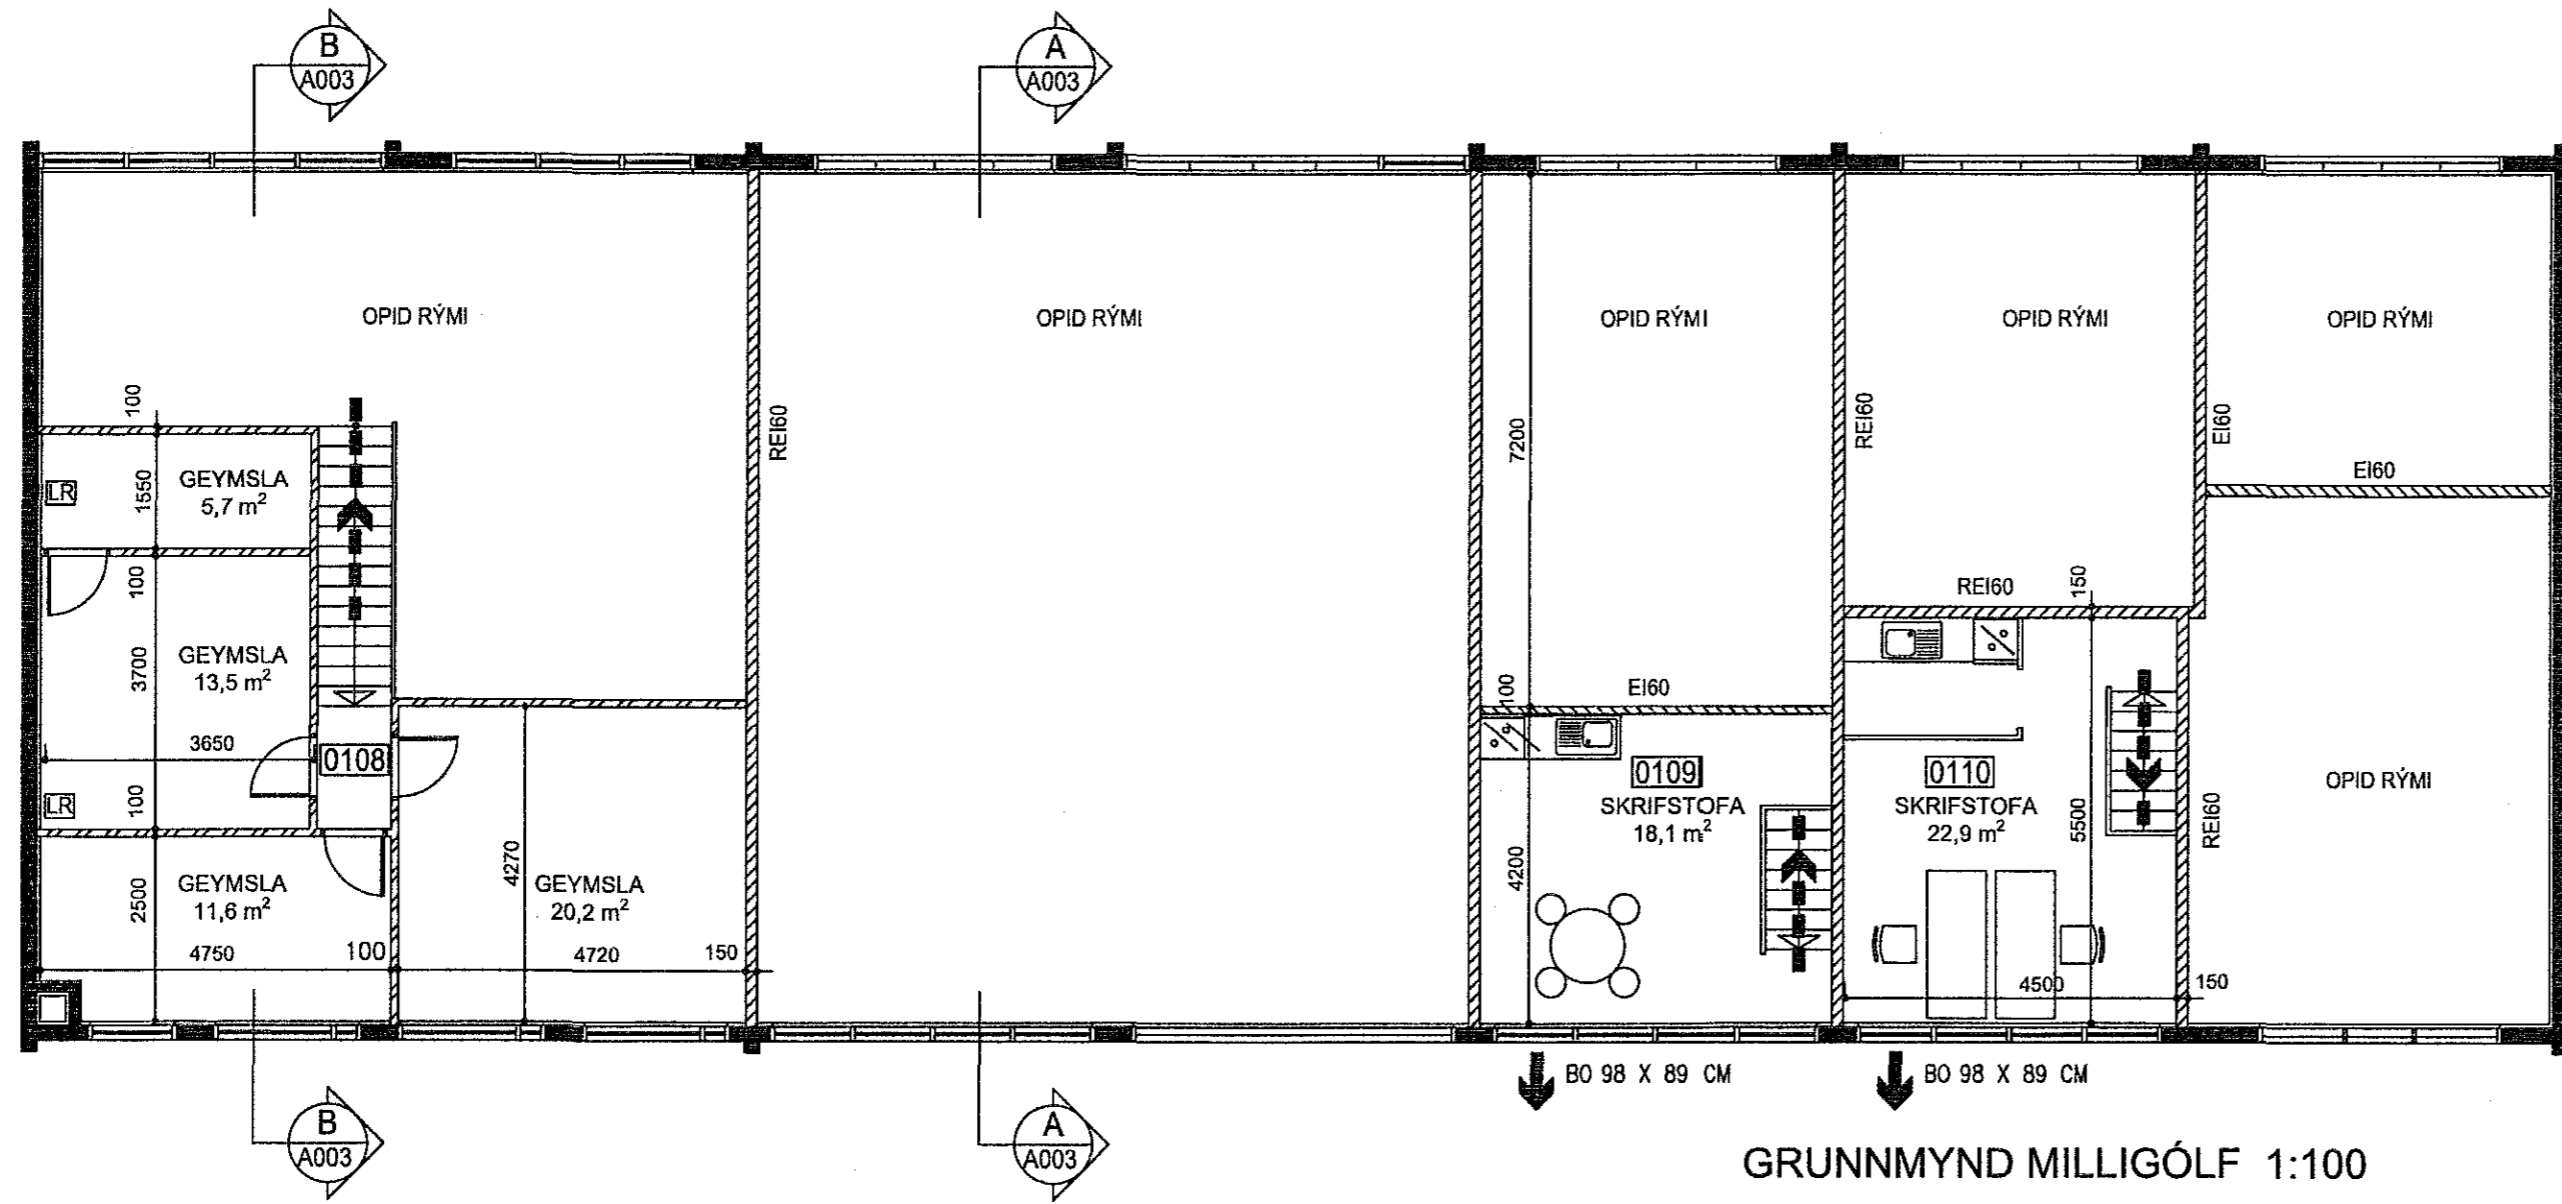


GRUNNMYND MILLIGÓLF 1:100

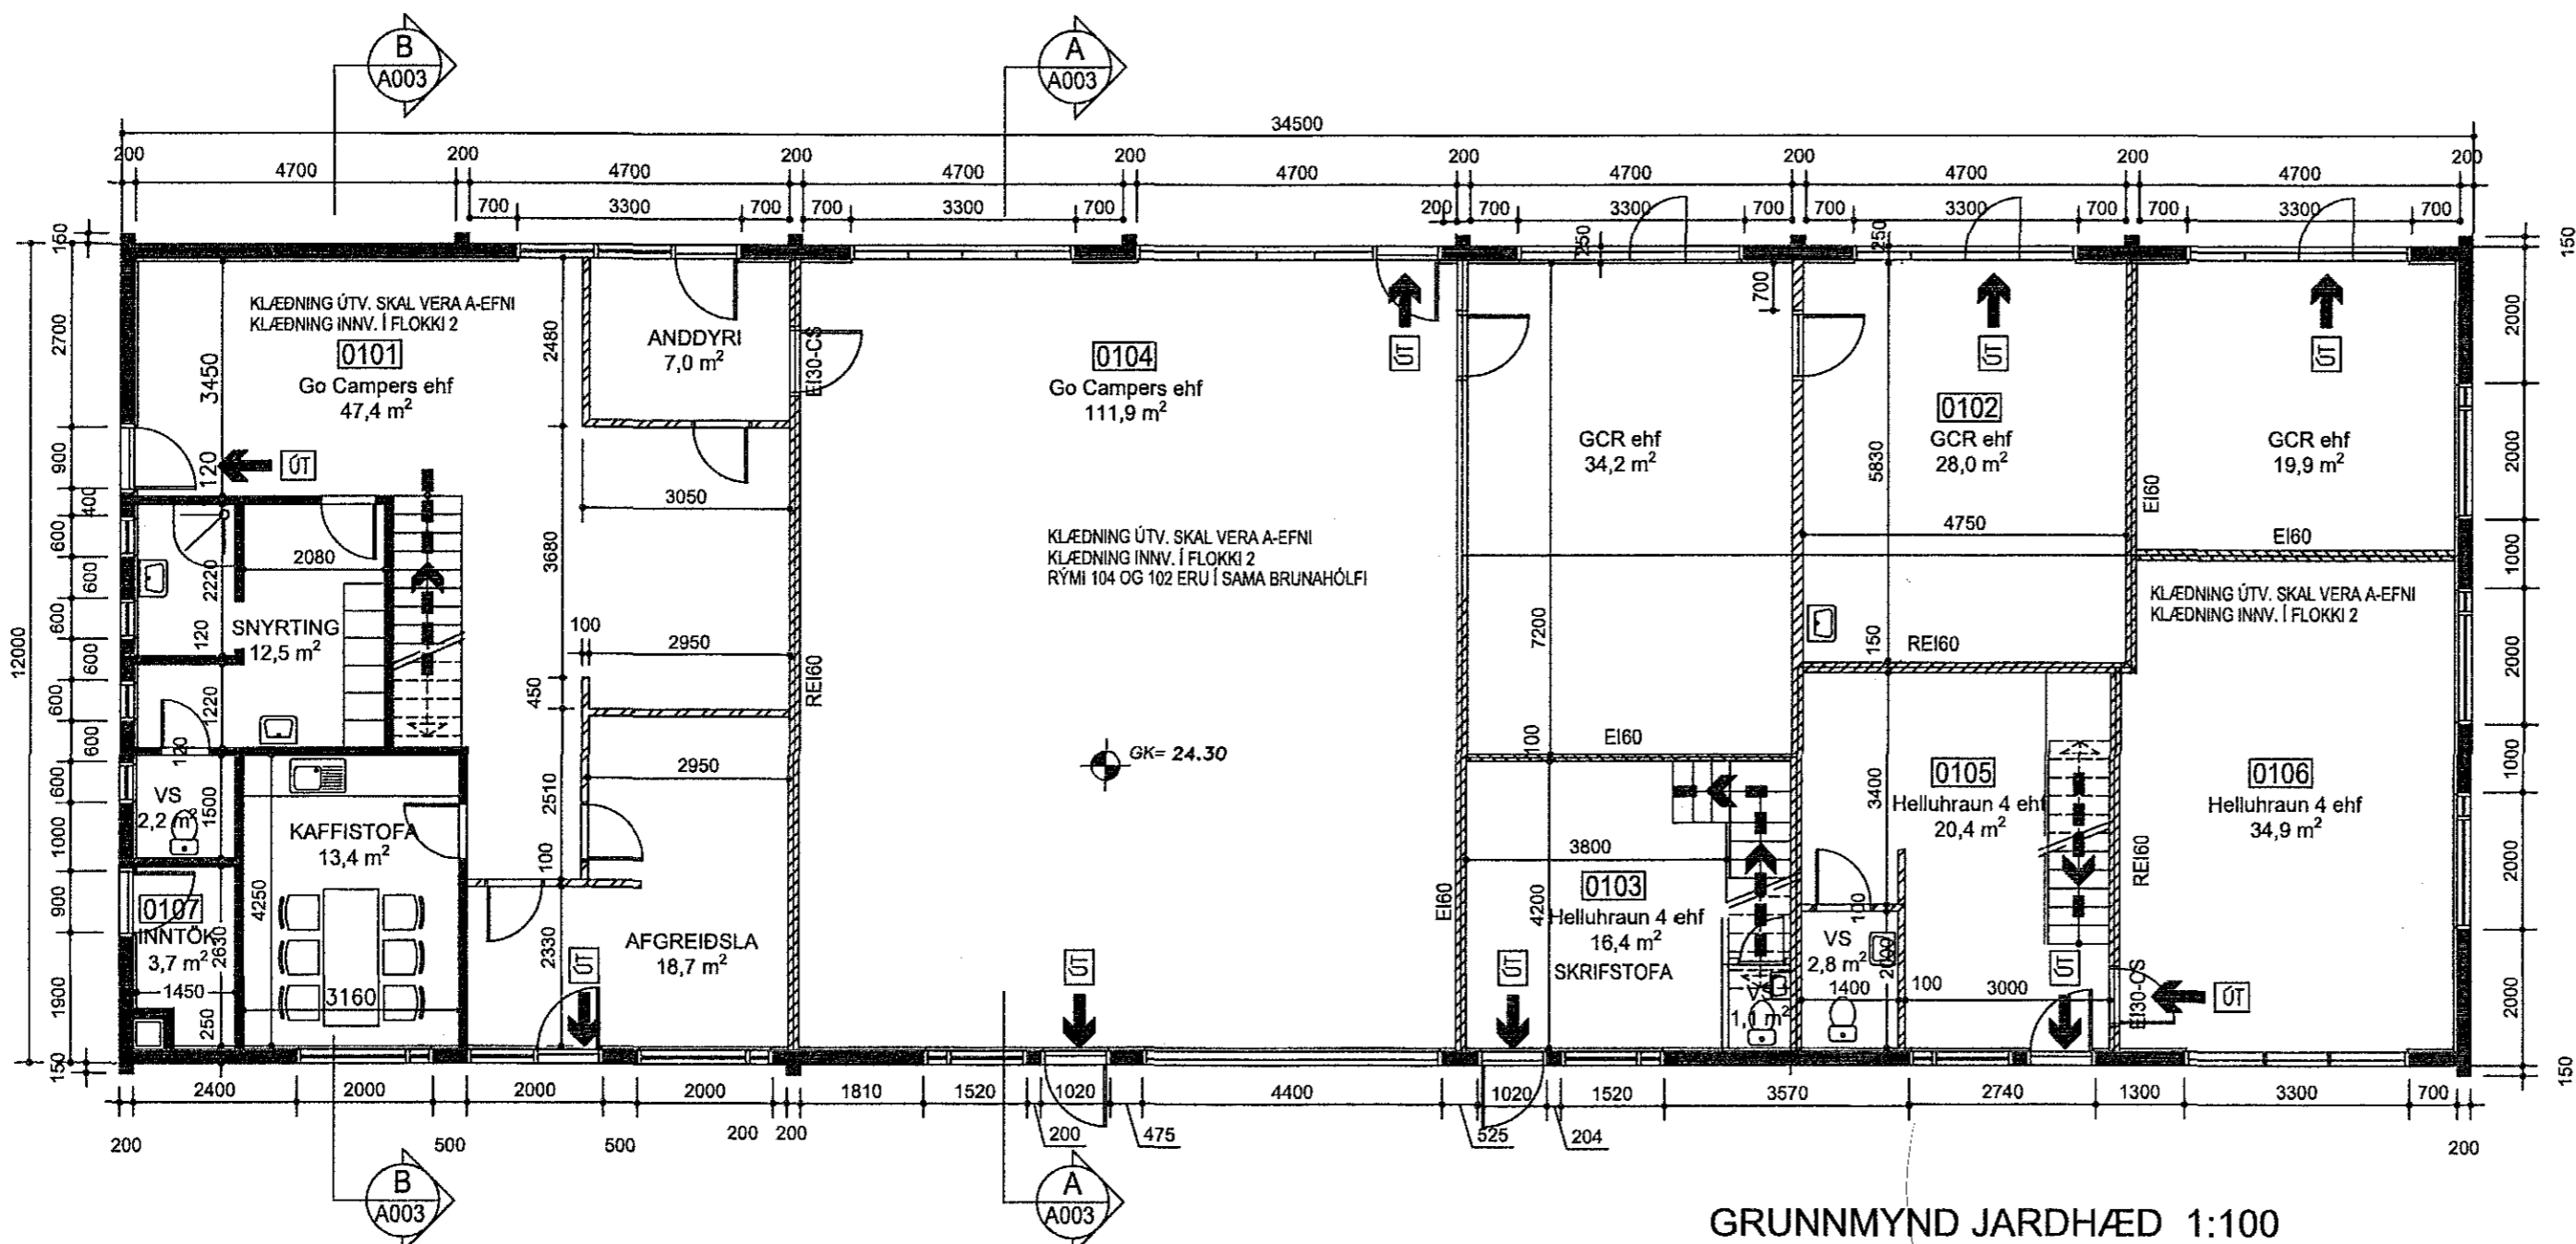

GRUNNMYND JARÐHÆÐ 1:100

Upphaflega uppdrætti teiknaði Friðbjófur Sigurðsson í des. 1971 samþ. í byggingarnefnd Hafnarjarðar 22.12.1971. Nýir uppdrættir: Andrés Ásmundsson 10.01.98, teiknistofan Klöpp, Sæmundur Elírksson, 28.12.99, 3/1 00, nóv. 2001 og skráningartafla Gunnars Ó. Steingrímssonar dags 20.12.1999 samþ. af byggingarfulltrúanum í Hafnarfirði 05. sept. 2002 með síðari breytingum sem Sigurþór Aðalsteinsson vann 15.01.2004.

Breytingateikningar dags. 5.12.2018 vann Guðjón Rafnsson á þann hátt að breyta rýmisnúmerum og skiptingu lóðar inn á teikningagrunna teiknistofunnar Klöpp. Breytt skráningartafla unnin af Ástu Guðrúnar Beck dags 13.08.2018.

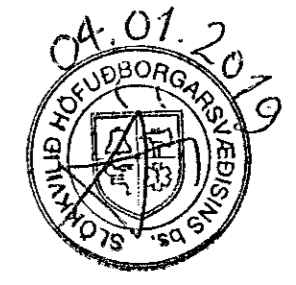

BREYTINGAR:  
Dags: Skýring: Gerð af:

VERK:  
**Helluhraun 4, Hafnarfirði - Aðalteikningar**

Grunnmyndir

TEKNING: **A - 101**

KVARDI: 1:100	BLS STÆRÐ: A2	DAGS: 5.12.2018
------------------	------------------	--------------------

HANNAÐ AF:  
Guðjón Rafnsson 261179-4909 Byggingarverkfræðingur  
Svanlaugur Sveinsson 250147-3099 Byggingartæknifræðingur  
Sími 663-6393 | samþykkt: Paul. Gunnarsson