




AUSTURHLID 1:100

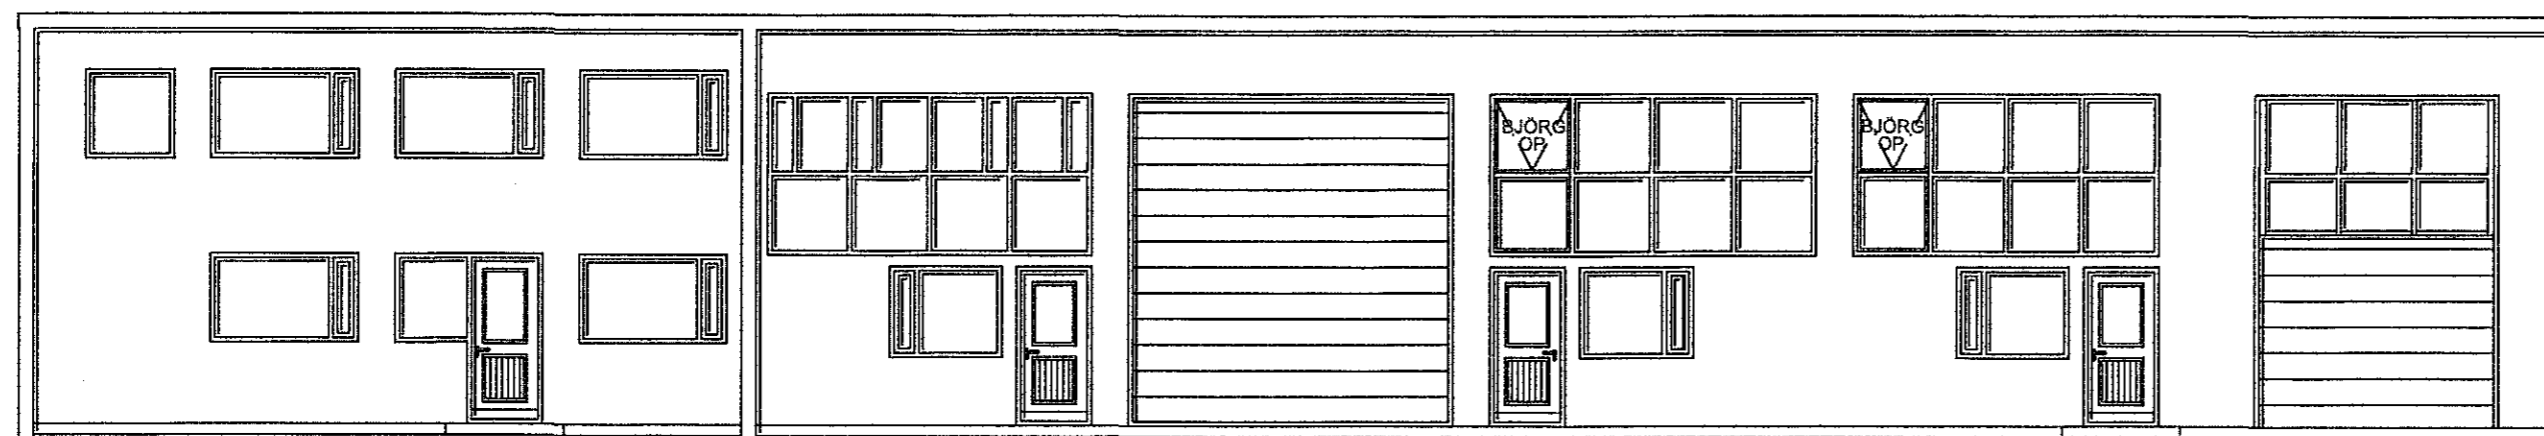


VESTURHLID 1:100

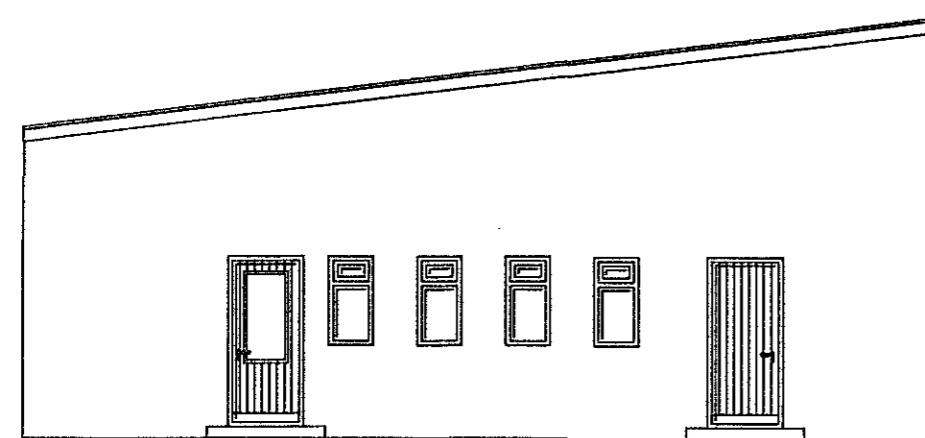


NORDURHLID 1:100

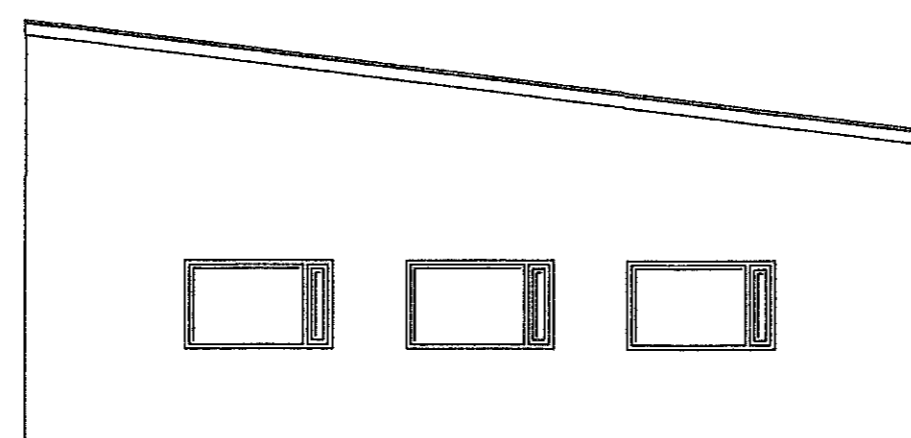

SUDURHLID 1:100

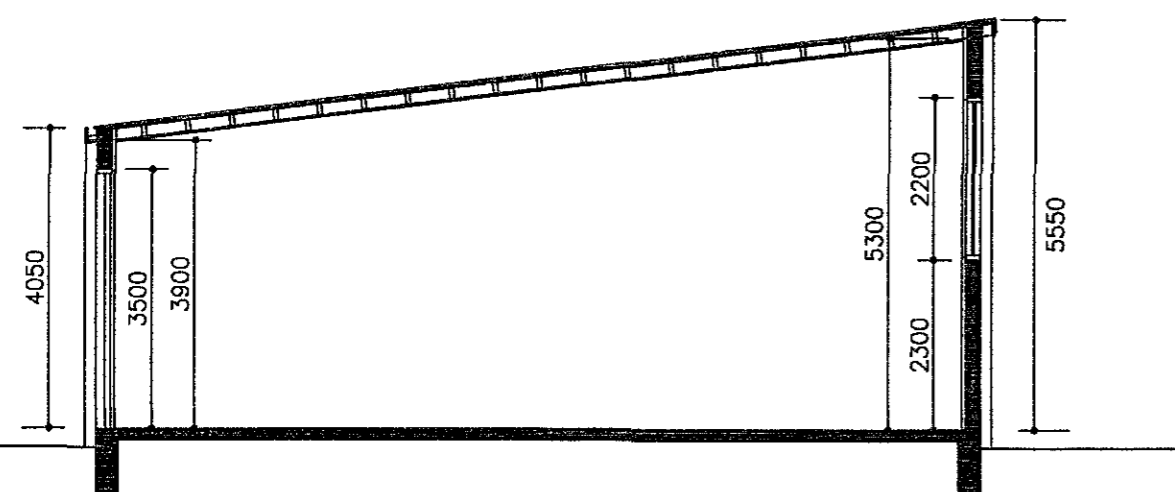

SNID A-A 1:100

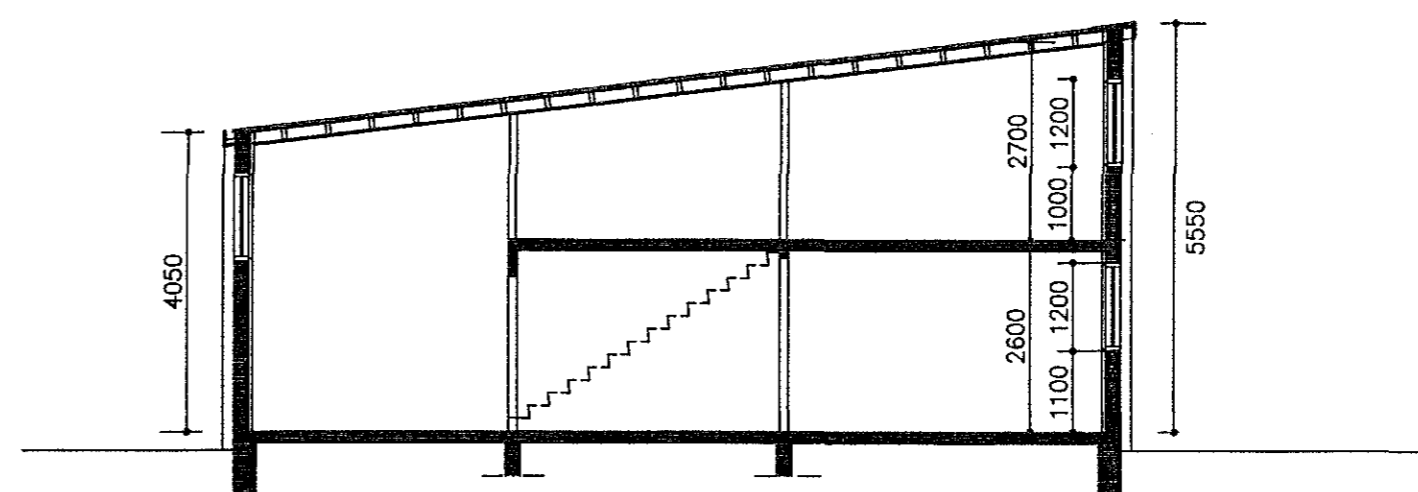


SNID B-B 1:100

Samþykkt þann  
06. feb. 2019  
Byggingafulltrúinn í Hafnarfirði

Upphaflega uppdrátt teiknaði Friðbjófur Sigurðsson í des. 1971 samþ. í byggingarnefnd Hafnarjarðar 22.12.1971. Nýir uppdráttir: Andrés Ásmundsson 10.01.98, teiknistofan Klöpp, Sæmundur Eiríksson, 28.12.99, 3/1 00, nóv. 2001 og skráningartafa Gunnars Ö. Steingrímssonar dags 20.12.1999 samþ. af byggingarfulltrúanum í Hafnarfirði 05. sept. 2002 með slóðari breytingum sem Sigurþór Aðalsteinsson vann 15.01.2004.

Breytingateikningar dags. 5.12.2018 vann Guðjón Rafnsson á þann hátt að breyta rýmisnúmerum og skiptingu iððar inn á teikningagrunna teiknistofunnar Klöpp. Breytt skráningartafa unnin af Ástu Guðrúnar Beck dags 13.08.2018.

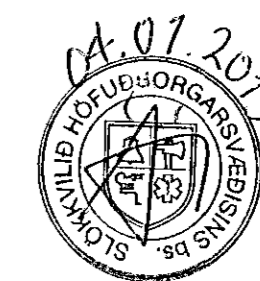

BREYTINGAR:  
Dags: Skýring: Gerð af:

VERK:  
**Helluhraun 4, Hafnarfirði -  
Aðalteikningar**

Útlit og snið

TEIKNING: **A - 102**

KVARDI: 1:100 | BLS STÆRÐ: A2 | DAGS: 5.12.2018

HANNAÐ AF:  
Guðjón Rafnsson 261179-4909 Byggingarverkfræðingur  
Svanlaugur Sveinsson 250147-3099 Byggingartæknifræðingur  
Sími 663-6393 | gujor@rafnsson.is | samþykkt: Paul. Beensar