

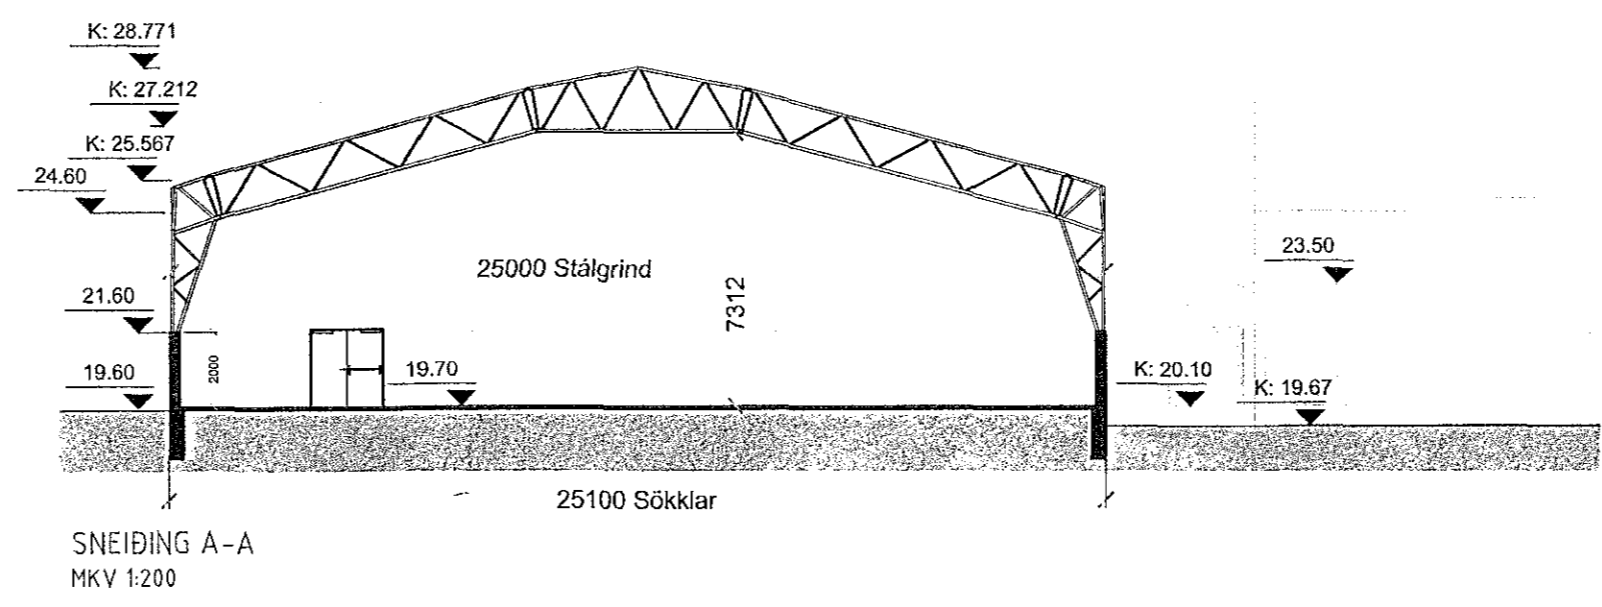
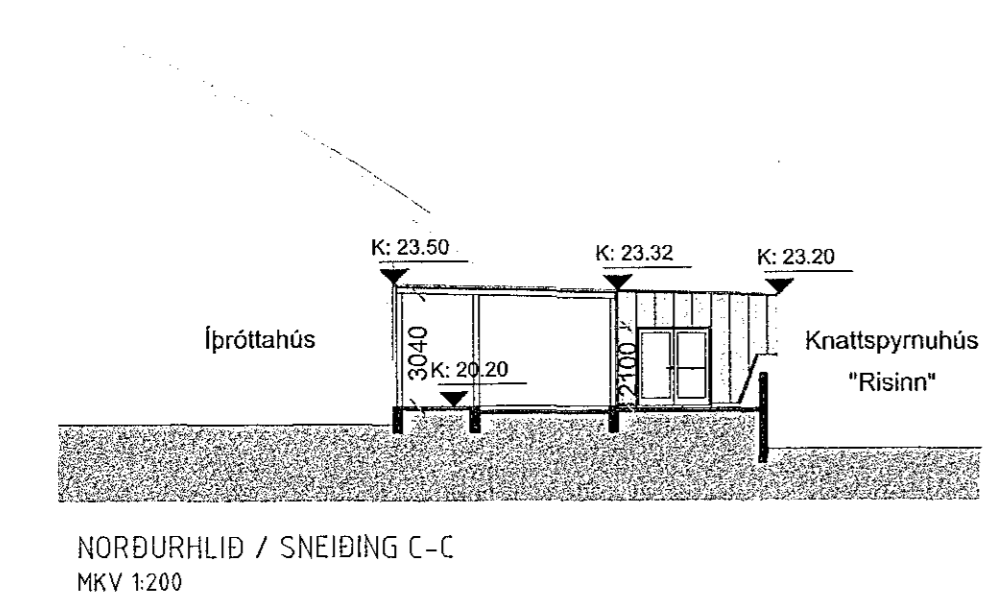
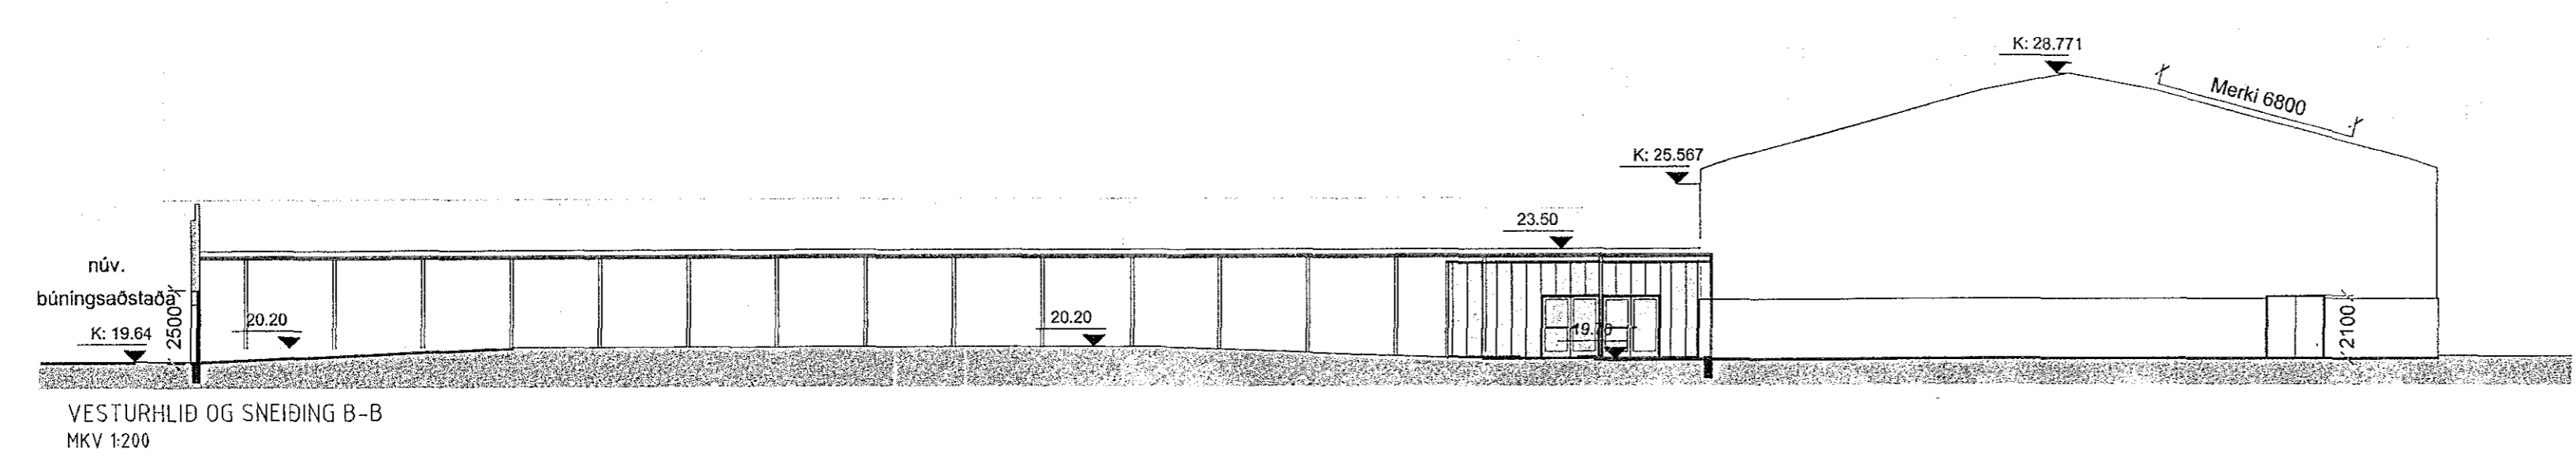
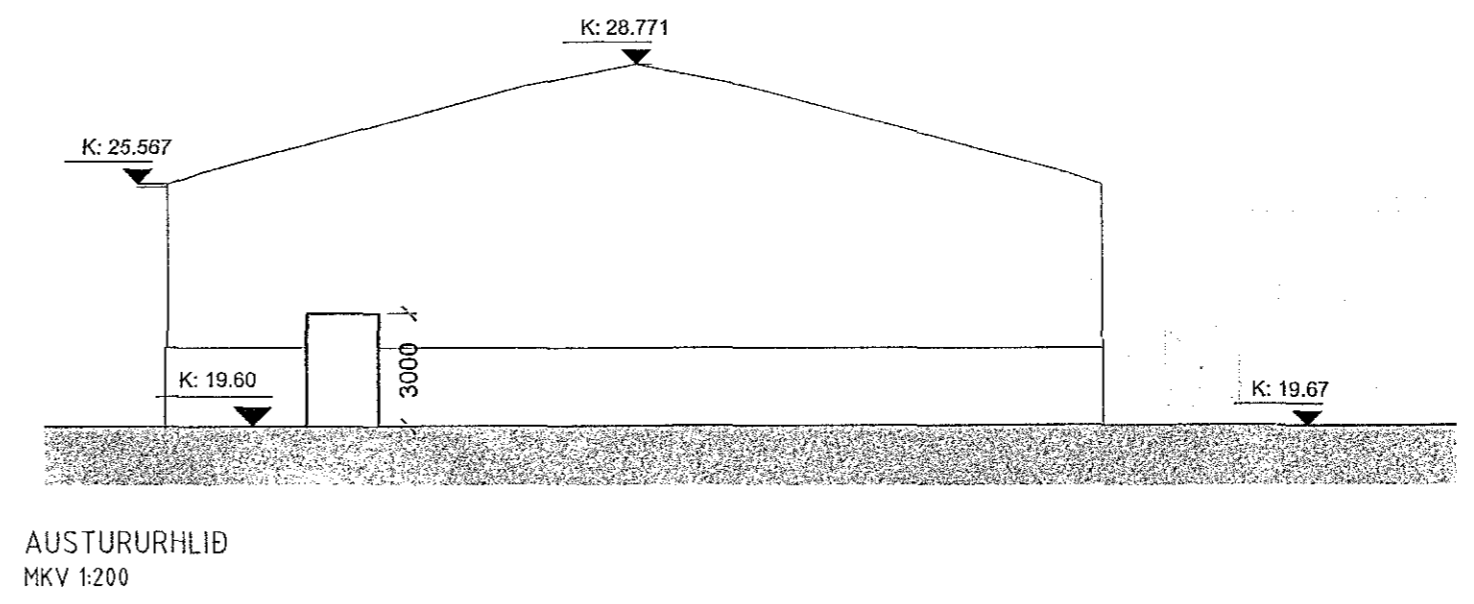
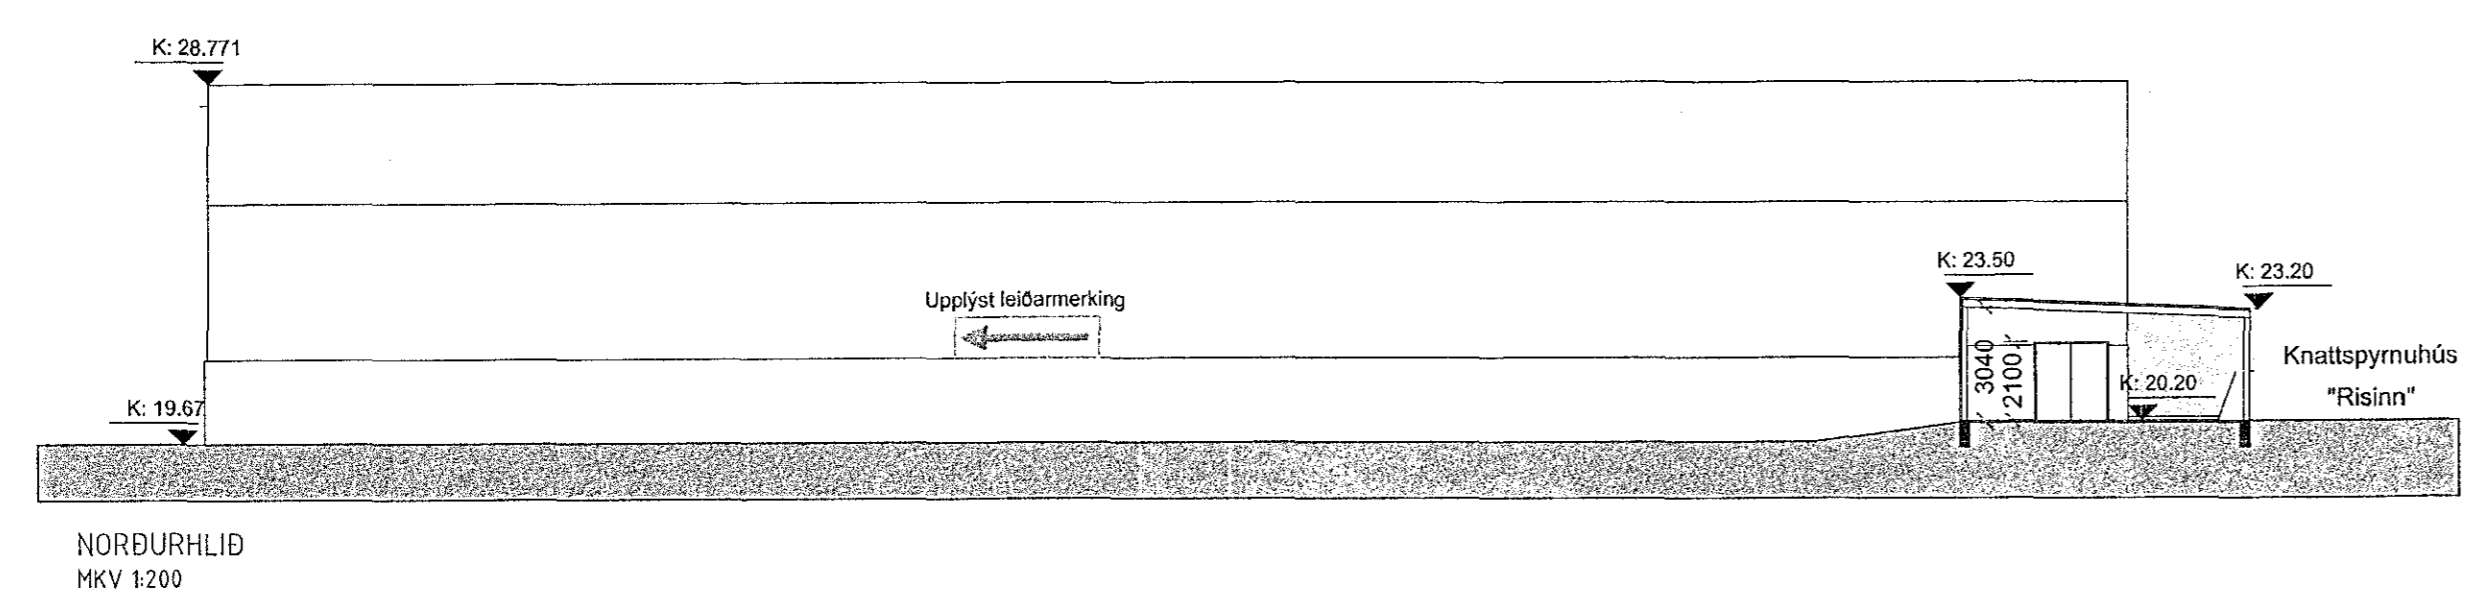


Upprunalegur höfundur: Batteríð ehf.

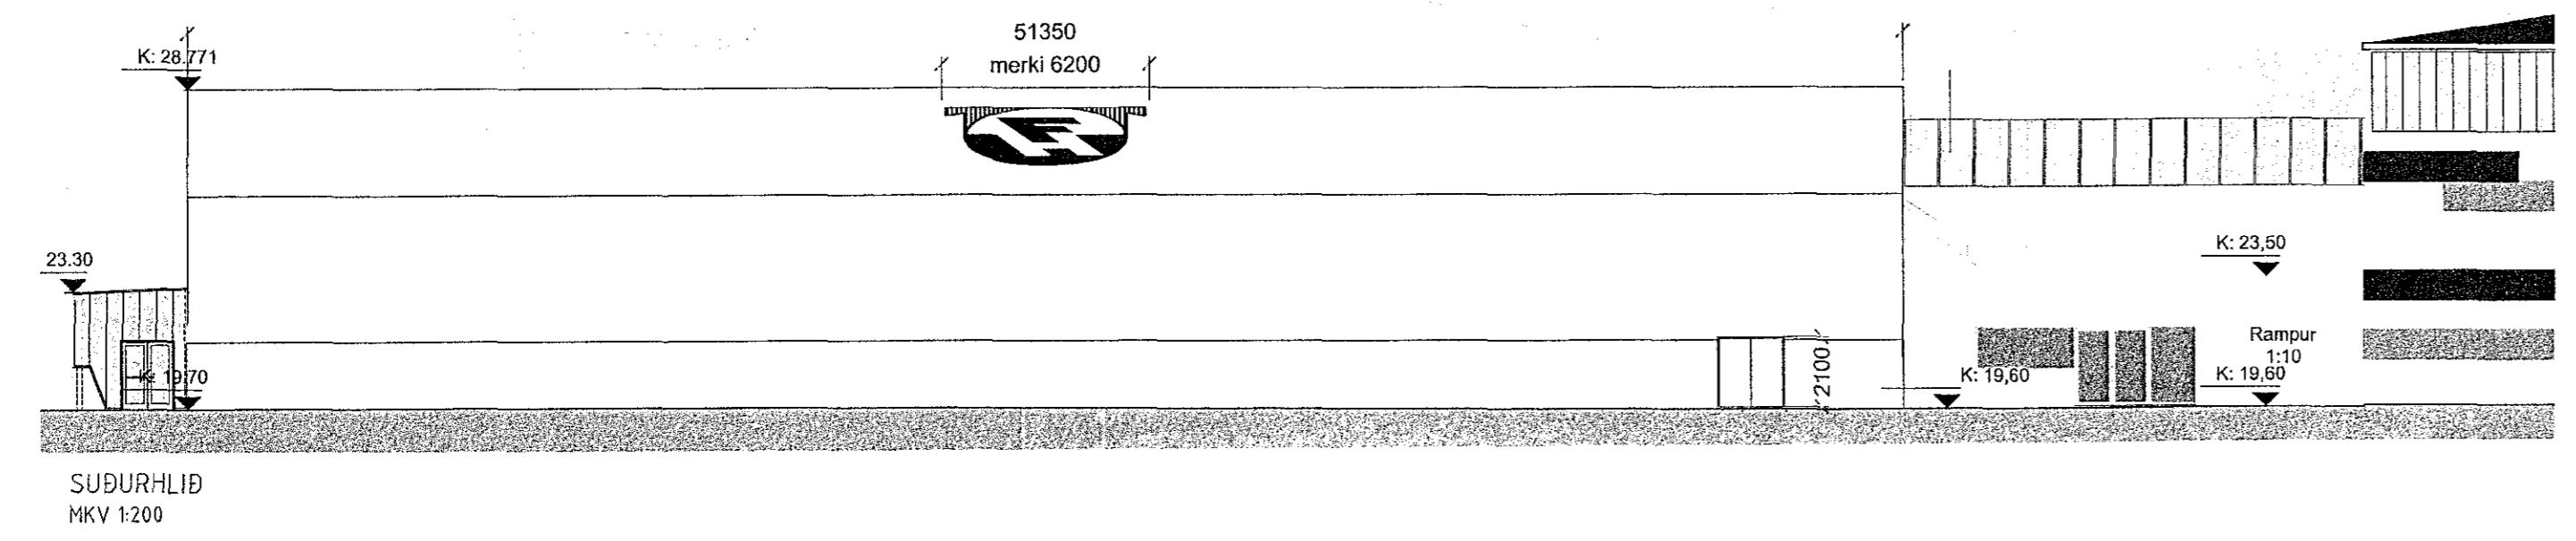

SKÝRINGAR

0101	RÝMISNÚMÉR
K: 20.20	HÆÐ Á GÖLFI
K: 29.271	HÆÐAKÓTAR
REI60	BRUNAKRAFA - VEGGIR
EI-CS30	BRUNAKRAFA - HURDIR
←	RÝMINGARLEIÐ
↑	HANDSLÖKKVITÆKI

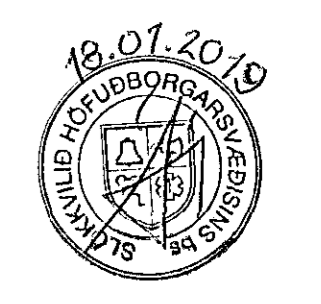

Yfirfarir af  
brunahönnuði  
**EFLA**  
VEHFRÆÐISSTOFA

Guðjón Rafnsson  
Rafnæn  
undirritun  
11.1.2019

2019-01-11 14:  
42:59

ÁRITUN BRUNAHÖNNUDAR

3	08.01.2019	SD	Ískeyrslutur á S-Hól fjallagö, Dyr á austurhl. breytt	
2	18.10.2018	SD	Lokunarkerfi á norðurhl. SE	
1	09.01.2018	SD	Teikn. Skýring / Eining. Samþ.vk. Dags.	

•Táknað úth. Gjöfka í merki rípu. ÚS.V. útgáfa með verkkaupa. ÚTÍ útgáfa til framlags, ÚTÚ útgáfa í framþykkingarformi. ÚT.V. útgáfa verkkaupa.

FH-knattshús ehf.  
VERKKAUFU EIGANDI

**Knattshús**  
TEGUND VEKRS

Kaþlakríki  
GATASTAÆSING

LANDNÚMÉR:	48001000
STAÐGR.:	12342
MHL:	10
MKV.:	1:200
BLAÐSTÆRÐ:	A1
ÓTGÁFA DAGS:	18.07.2014
STOFN DAGS:	09.01.2019
TEIKNAD:	SV
YFIRFARIR:	SE

1419 - 07 - 0 - A - (00) - 03 - 3

VERKVIÐ.	MAPPA	SVEIÐ	ÁBYRGD	SÞE NER	RADNIR	ÓTGÁFA
----------	-------	-------	--------	---------	--------	--------

**Sigurður Einarsson FAI**  
kt: 110457-2789

**BATTERÍÐ** | ARKITEKTAR

Hvaloyrarbraut 32 | 220 Hafnarfirði | S: 54 54 700 | www.arkitekt.is

© BATTERÍÐ | ARKITEKTAR  
ÖLL AFRITUN TERNINGAR AD HEMTA EÐA Í HEILD ER HÁÐ SKRIFLEGU LEYFI HÖFUNDA