



Úr Gildi

Útskýringar:
Þvottahús/geymsla f. 1. hæð


1. Inntak rafmagn og vatn
2. Ljósleiðara inntakið
3. H+K vatnsgreinar
4. Rafmagnstatlan

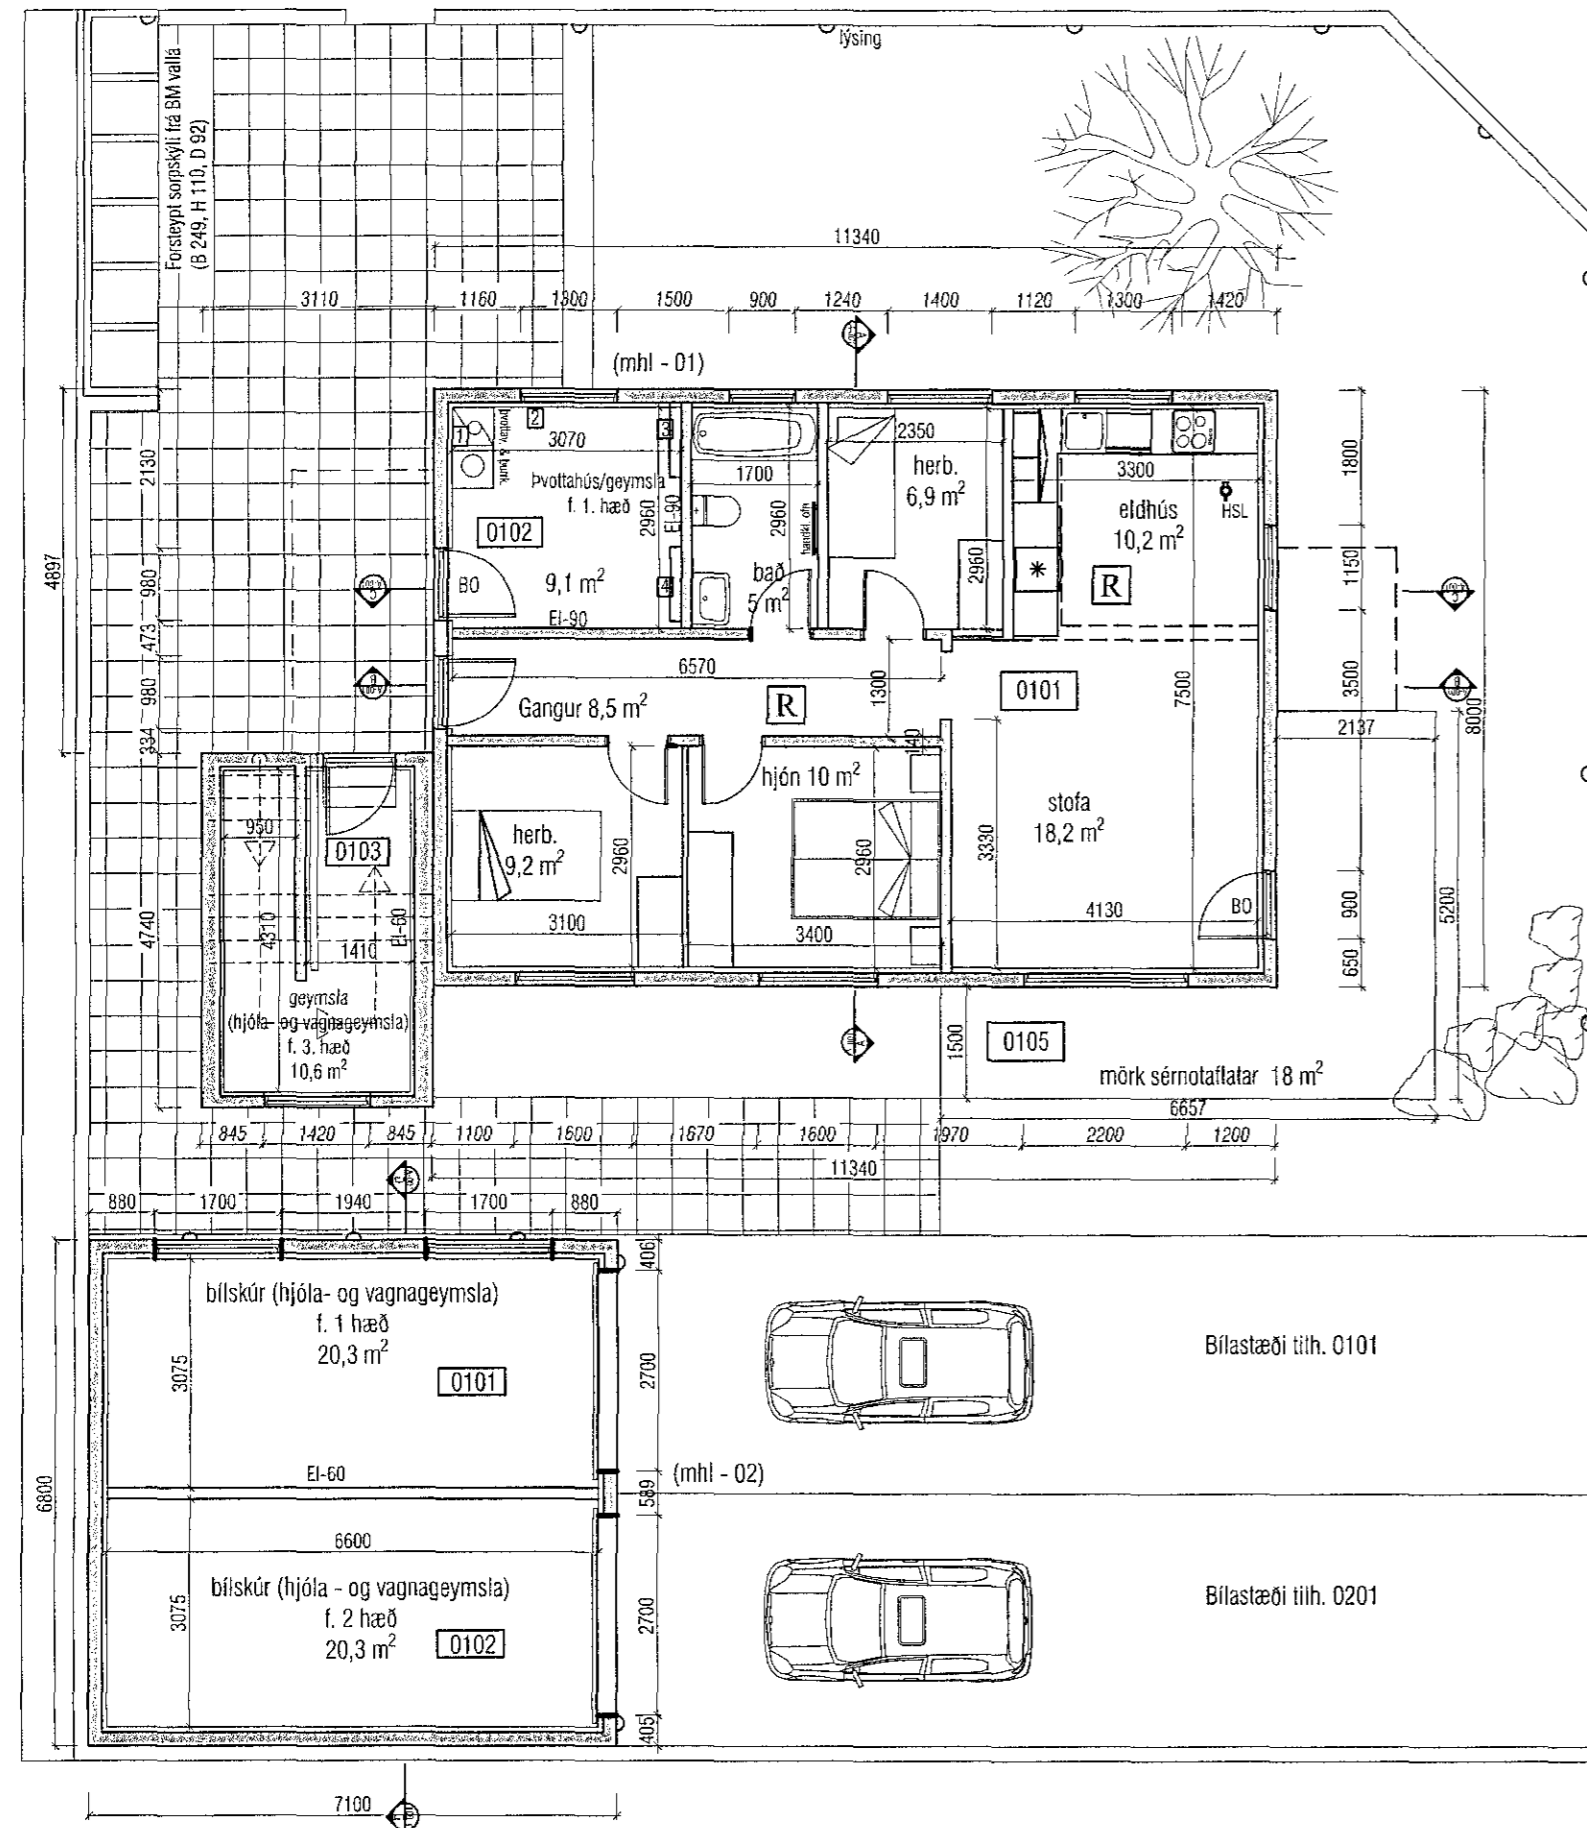

Grunnmynd 1. hæð og bílskúr.

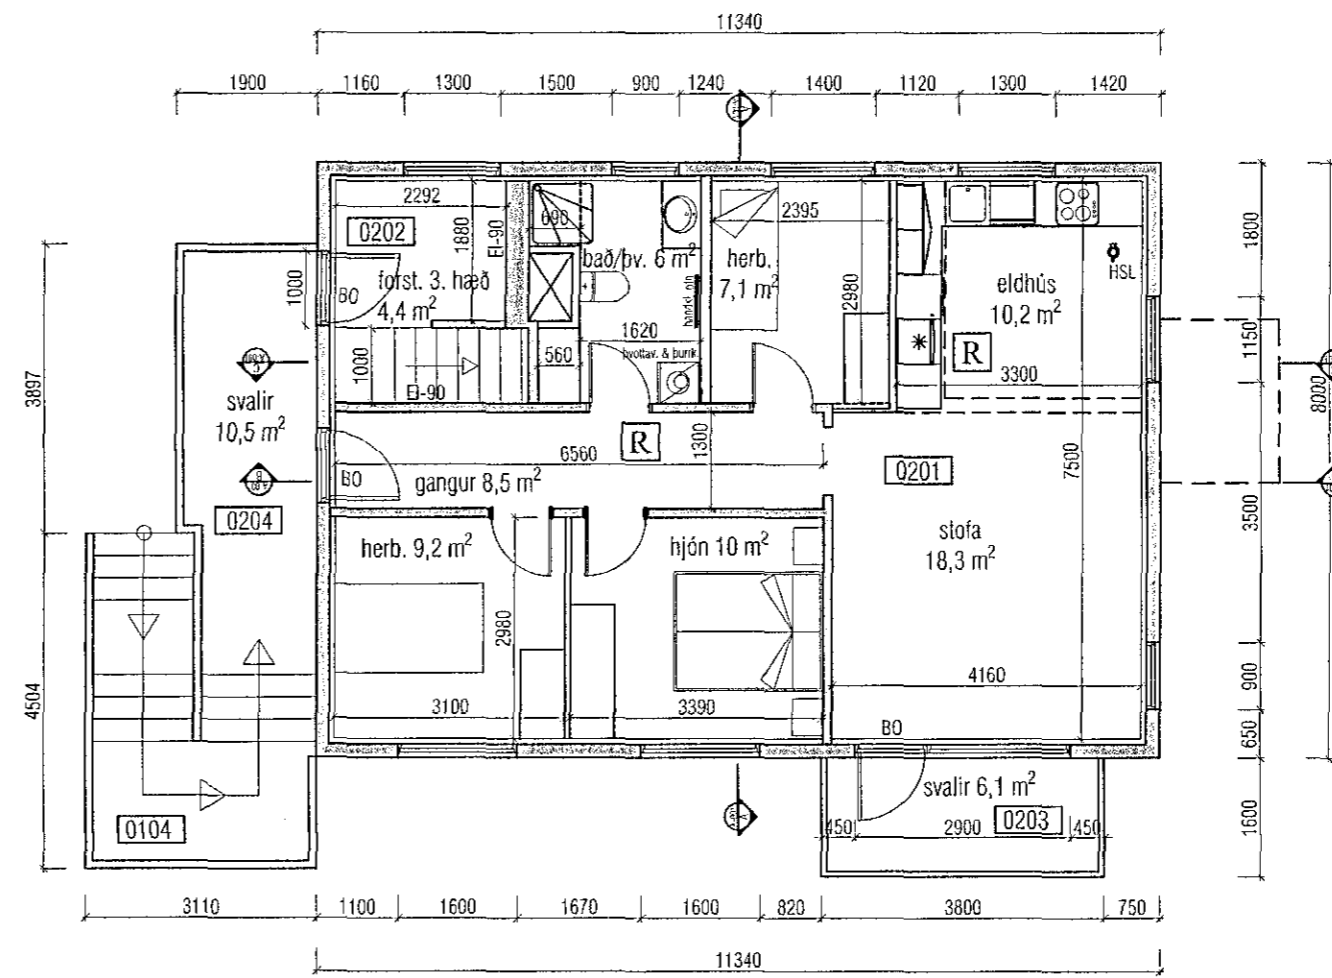

Grunnmynd 2. hæð (mhl - 01)

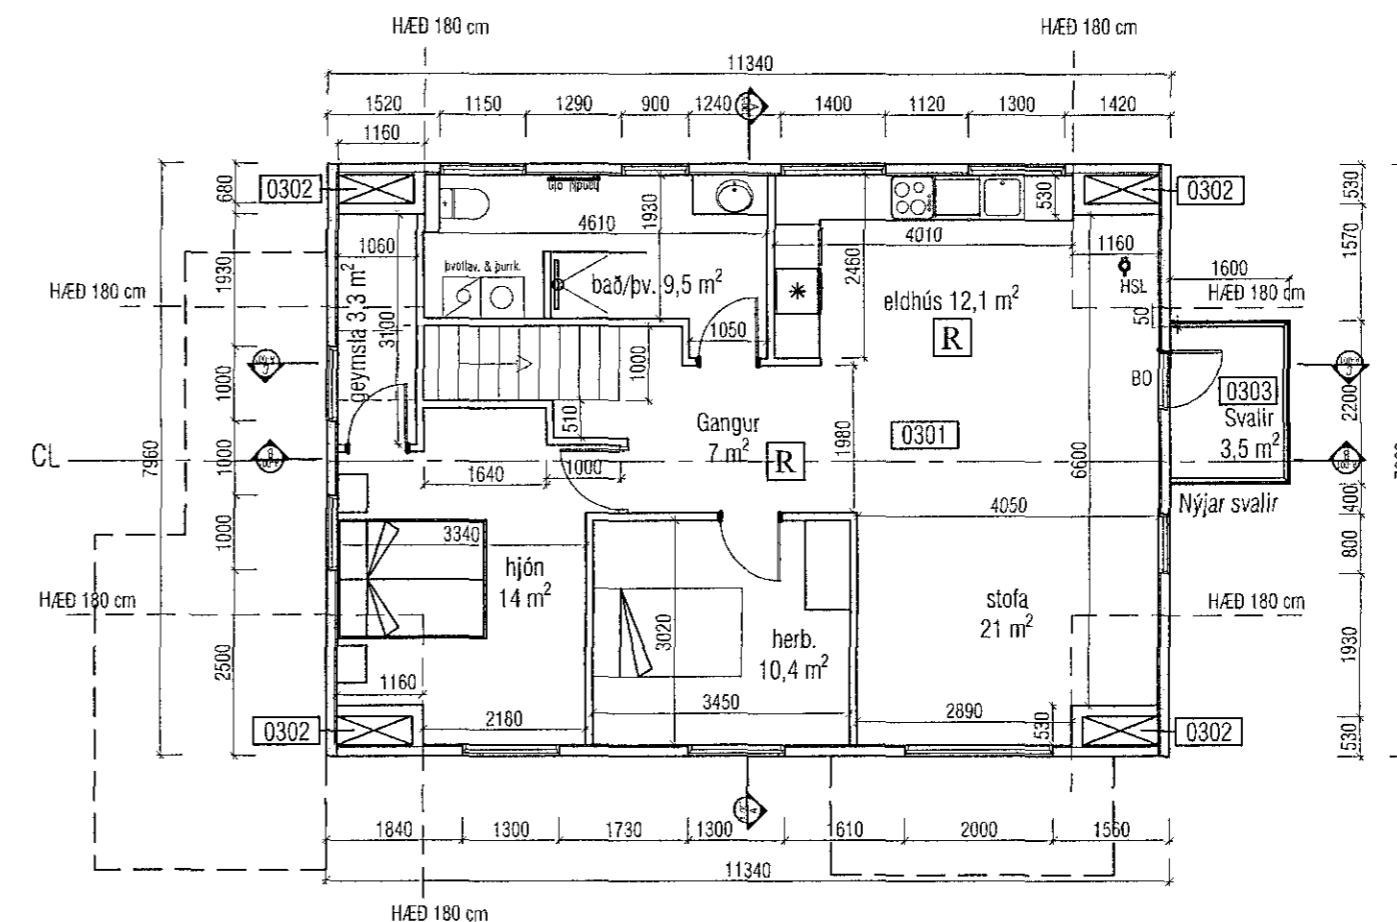

Grunnmynd 3. hæð (mhl - 01)

<p>VEKTOR - hönnun og ráðgjöf - Síðumúla 3, 108 Rvk, s: 554-6650 / 897-5363</p>		<p>Sigurður Hafsteinsson byggingateknifræðingur Kt. 030859-7749 email: sigurdur@vektor.is</p>		<p>KALDAKINN 20, HAFNARFIRÐI GRUNNMYNDIR</p>	
<p>Teikn. nr. / Tívisun á teikningu Samþykkt / <i>Sigurður Hafsteinsson</i> kt: 030859-7749</p>		<p>Br. / Dags.</p>		<p>Hannað / Teiknað SH / AÁH Dagsetning / Verk nr. / Mælikvarði / Teikn. nr. 01.02.2019 / 1:100 / A-02</p>	