


Samþykkt þann


13. feb. 2019

Byggingafulltrúinn í Hafnarfjörð

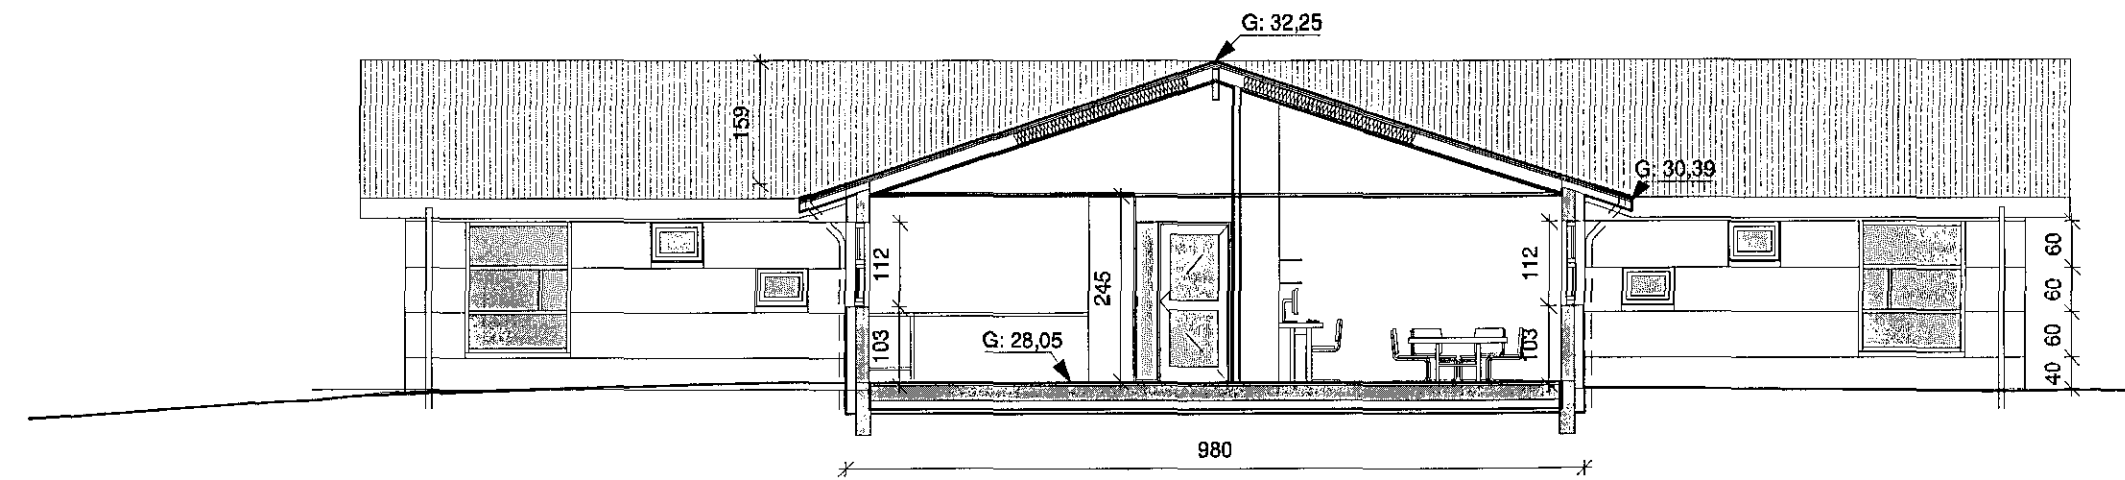


**Snið A-A**

Pversnið í þjónustualmu, Útlit austur (og vesturhlíð).

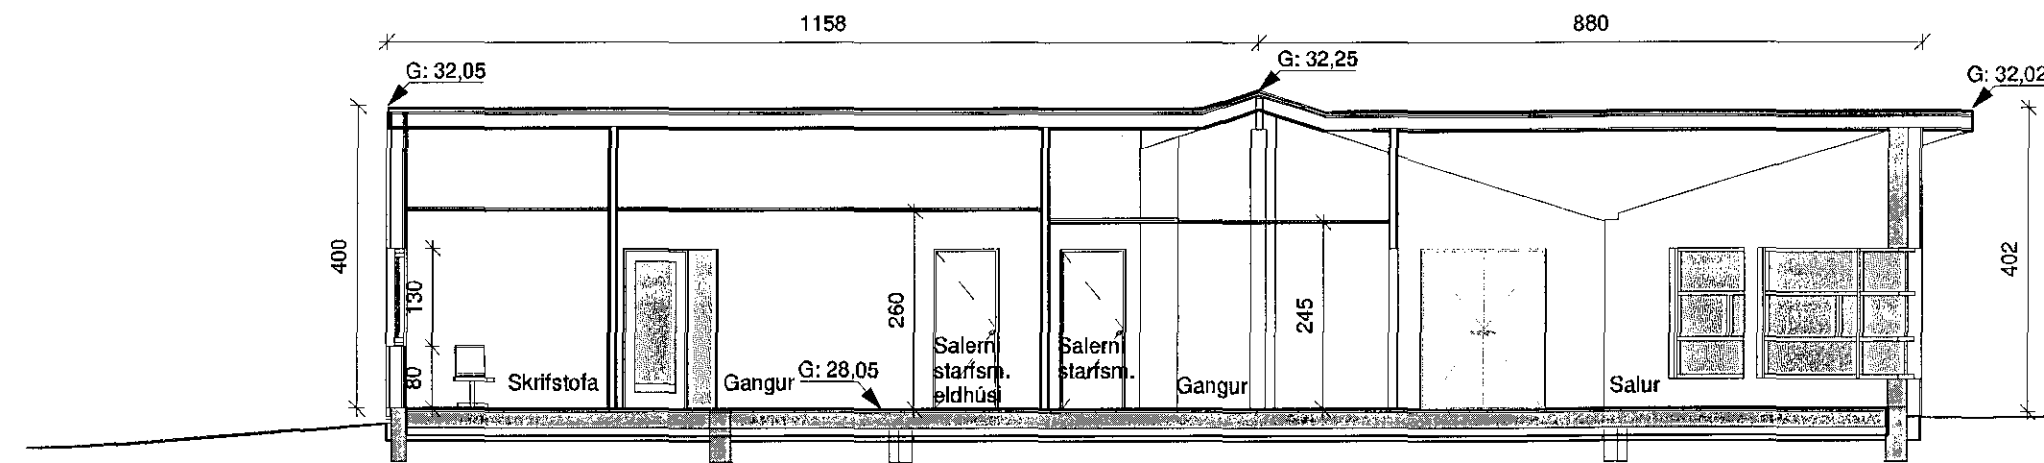

**Snið B-B**


Pversnið í þjónustualmu.

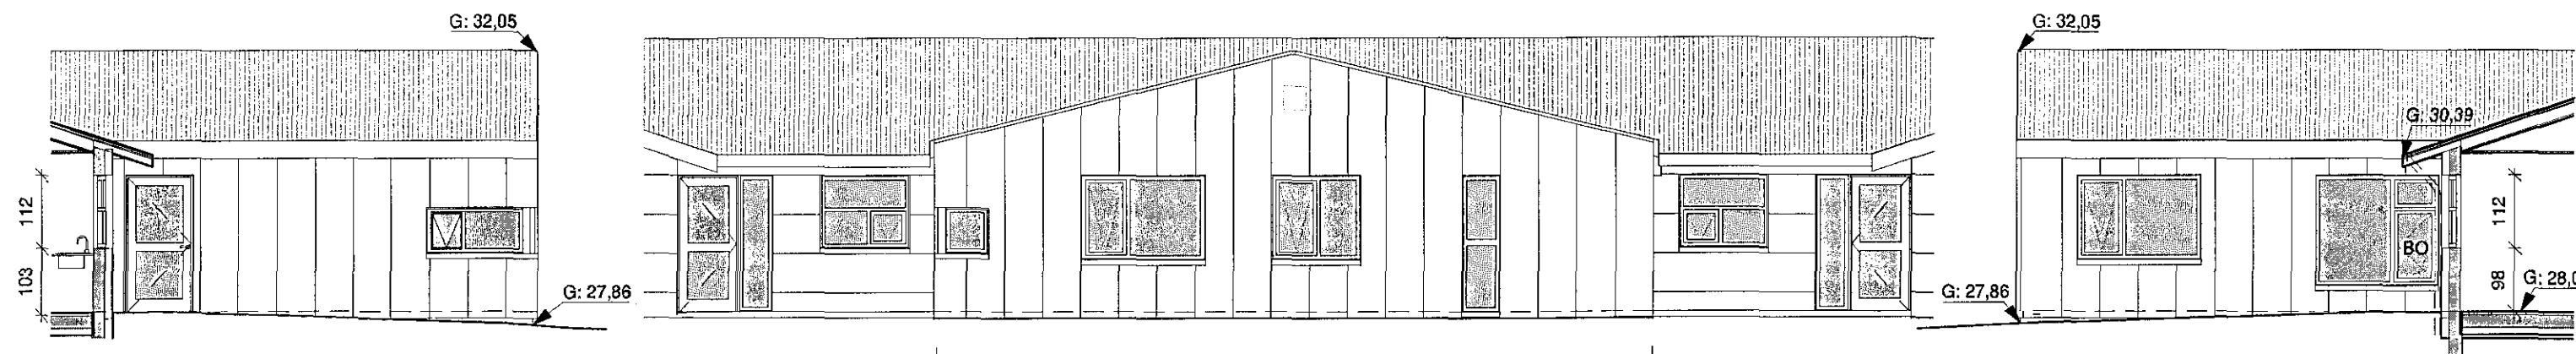

**Snið D-D**

**Útlit Norður - Viðbygging**

**Snið E-E**

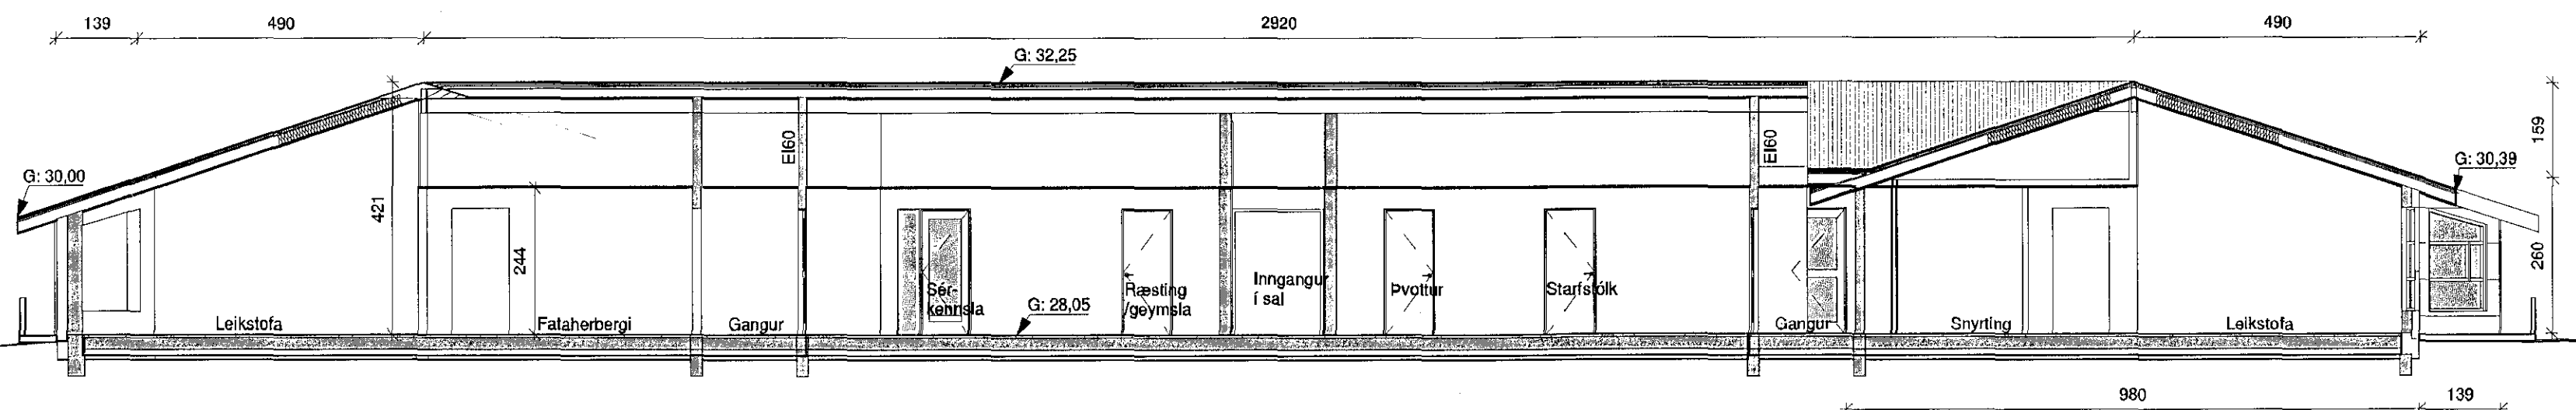

**Snið C-C**


Pversnið í deildaálm.

Langsnið í þjónustualmu.

Pversnið í deildaálm.

TEIKNINGAR Í SAMRÆMI VIÐ ÚTGEFNAR  
ADALTEIKNINGAR DAGS. 9. apríl 1997.

MANNVIT  
K. 43472 01/9  
Brúnastræti 11  
101 Reykjavík  
ASK

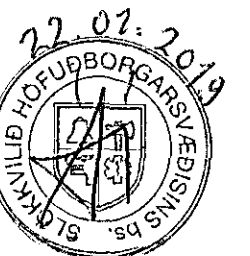

ÚTGÁFA	TEIKNAD	YFIRFARIÐ	DAGS

ASK arkitektar ehf.  
Gölgötu 9 101 Reykjavík.  
Sími 515 0300 www.ask.is



ÁRITUN HÖNNUÐAR ADALUPPDRATTA

Sigurley Sigurðsdóttir  
Sigurtaug Sigurðsdóttir  
Arkitekt F.A.I.

ASK  
ARKITEKTAR

VERKEFNI  
Leikskólinn Hlíðarendi  
Úthlíð 1, 221 Hafnarfjörður

TEGUND TEIKNINGAR	ADALTEIKNINGAR	MKV. Í A2	1 : 100
HEITI TEIKNINGAR	Sneiðingar og útlit á viðbyggingu	HANNAÐ	SS/ÁBM
VERK NR.	9714	TEIKNAD	ÁBM
AUKENNI - NÚMÉR TEIKNINGAR	10-03	YFIRF.	SS
		DAGS	07/01/19
		ÚTGÁFA	