


22.01.2019 1812 9617

Samþykkt þann
13. feb. 2019

Byggingafulltrúinn í Hafnarfirði
KM


TEIKNINGAR Í SAMRÆMI VÍÐ ÚTGEFNAR
ADALTEIKNINGAR DAGS. 9.apríl 1997.

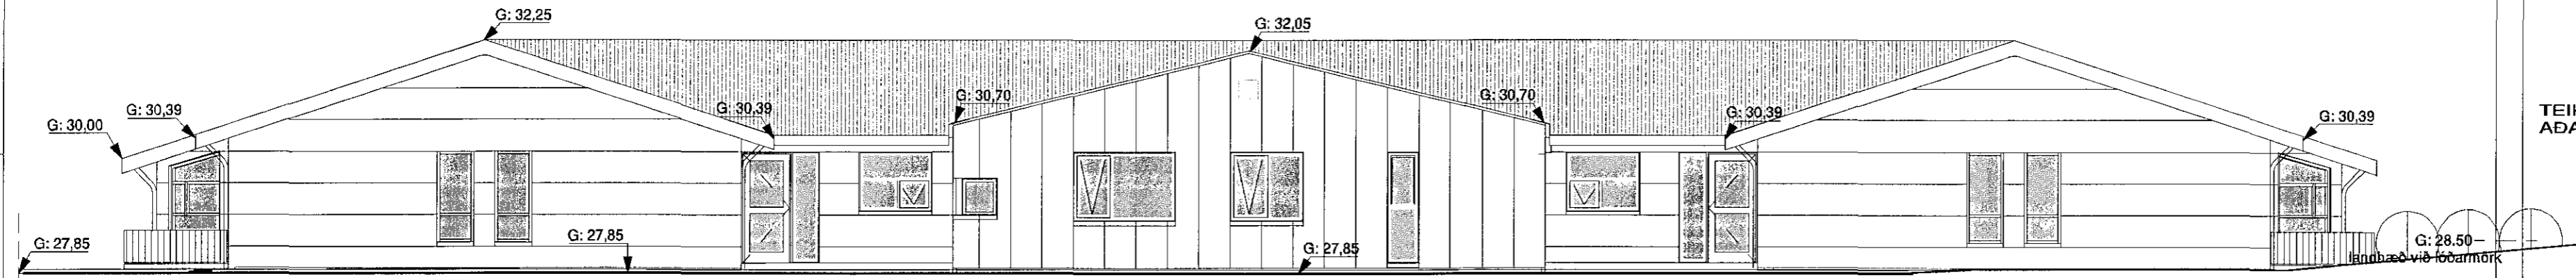

landhæð við lóðarmörk

Norður
1 : 100

VIÐBYGGING

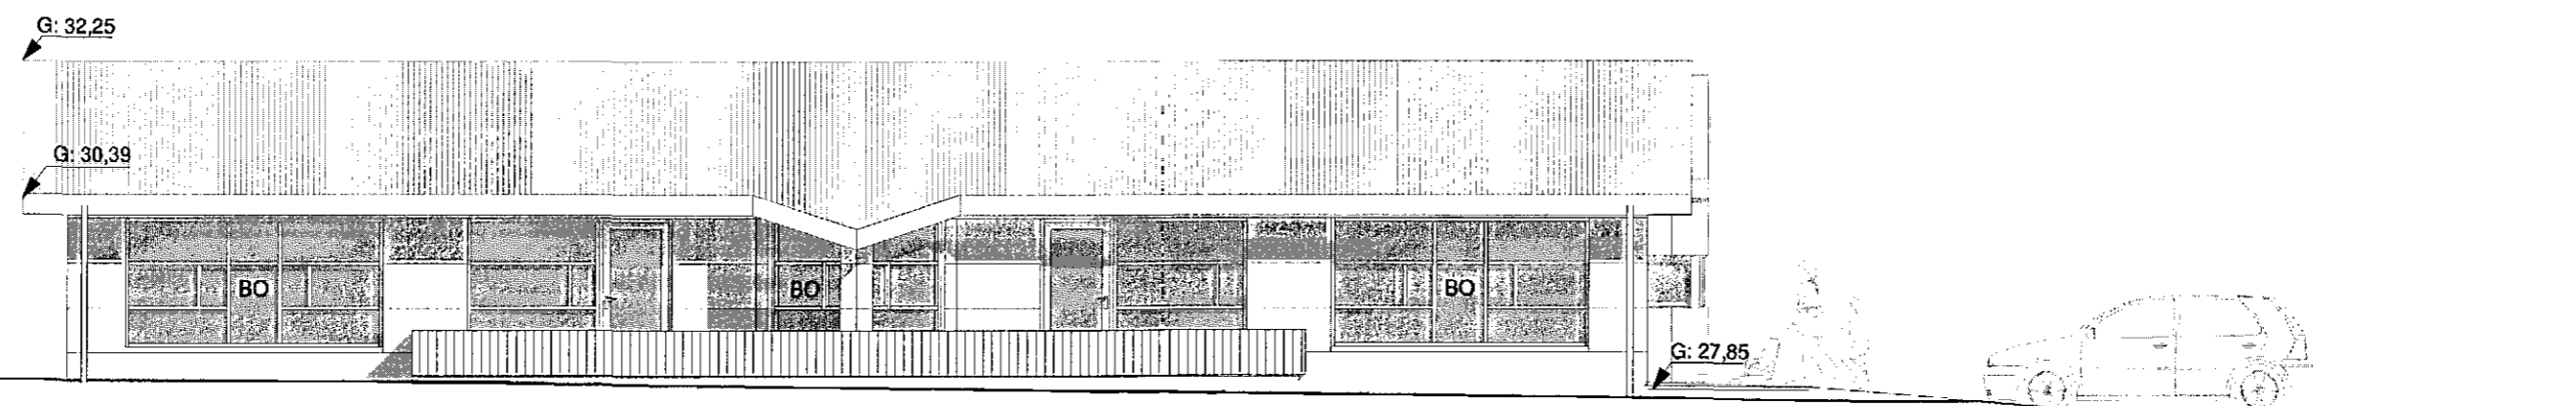


landhæð við lóðarmörk

Austur
1 : 100

VIÐBYGGING F. AFTAN

landhæð við lóðarmörk

MANNVIT INC.
Ís. 430250167
Brúnaugavegur 11
pp

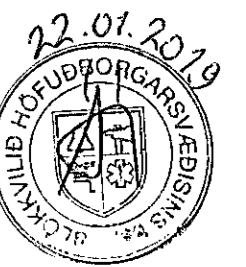


ÚTGÁFA	TEIKNAD	YFIRFARID	DAGS

ASK arkitektar ehf.
Geirsgötu 9 101 Reykjavík
Sími 515 0300 www.ask.is

ÁRITUN HÖNNUÐAR ADALUPPDÁTTA

Sigurður Sigurðsson
Sigurður Sigurðsson
Arkitekt F.A.I. Sími 060767-8319
sigur@ask.is

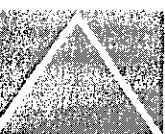

ASK
ARKITEKTAR

VERKEFNI
Leikskólinn Hlíðarendi
Úthlíð 1, 221 Hafnarfjörður

TEGUND TEIKNINGAR	ADALTEIKNINGAR	SKV. Í A2	1 : 100
HEITI TEIKNINGAR	Útlit Norður- og Austurhlíð	HANNAÐ	SS/ÁBM
		TEIKNAD	ÁBM
		YFIRF.	SS
		DAGS.	20/12/18
		ÚTGÁFA	

VERK NÚM.	9714	AUÐKENNI - NÚMÉR TEIKNINGAR	10-04
-----------	------	-----------------------------	-------