


22.01.2019

ASK 9647


Samþykkt þann

13. feb. 2019

Byggingafulltrúinn í Hafnarfjörð

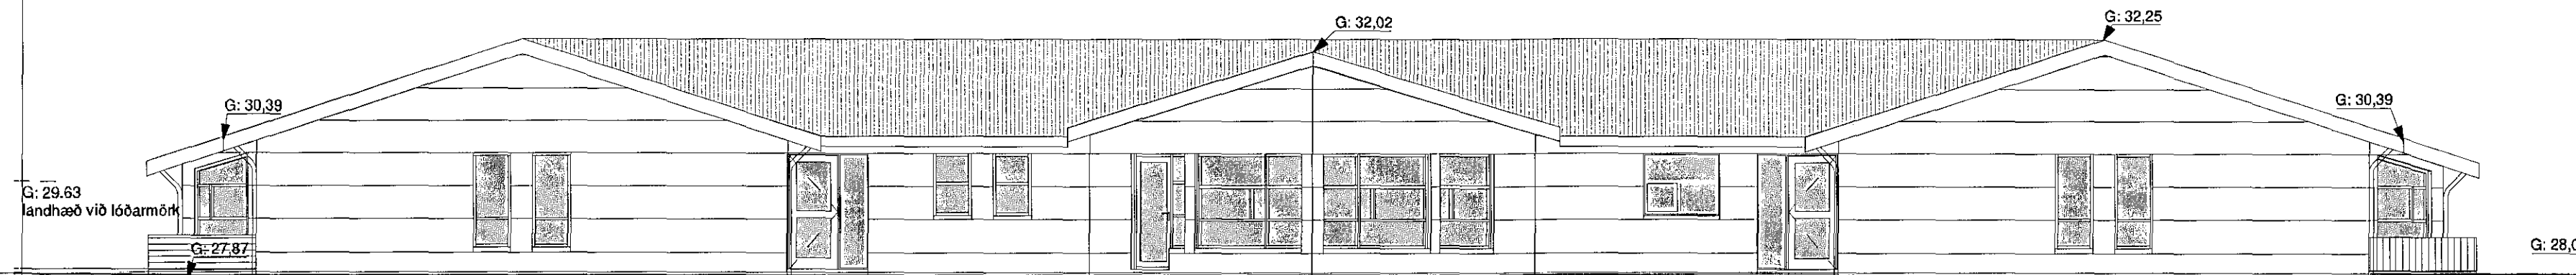

Suður
1 : 100

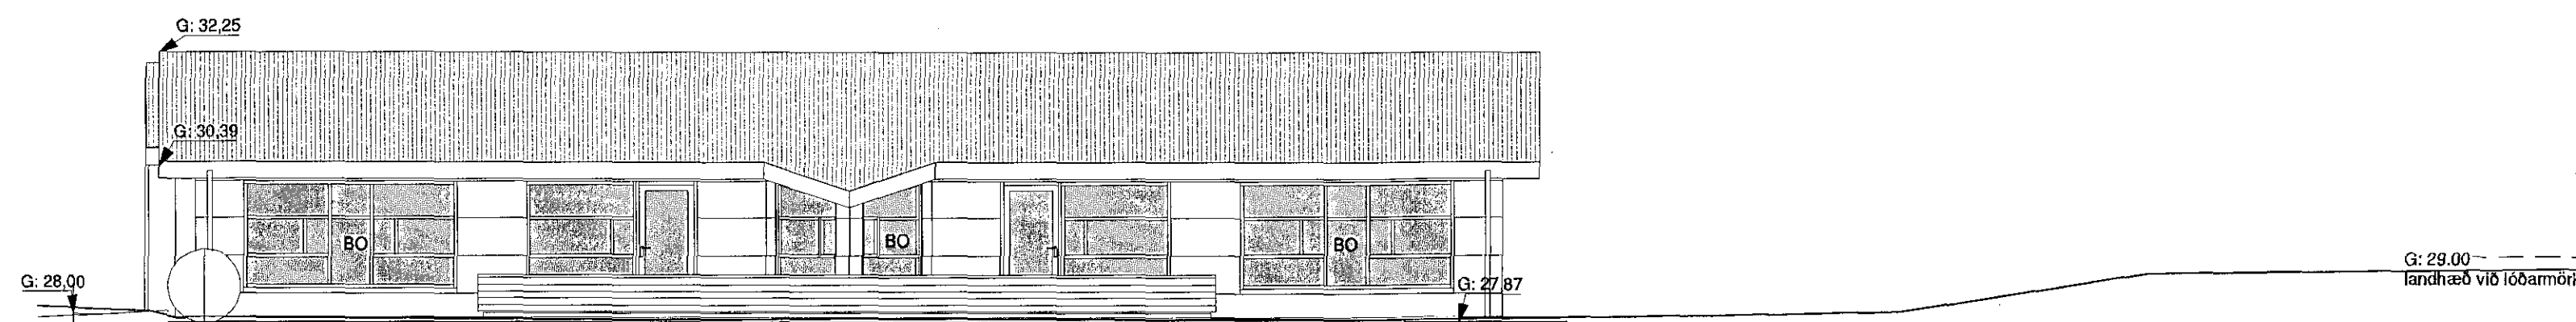


Vestur
1 : 100

TEIKNINGAR Í SAMRÆMI VIÐ ÚTGEFNAR
ADALTEIKNINGAR DAGS. 9.apríl 1997.

MANNVIT
K. 43092-0109
Byggingatekjur

[Handwritten signature]

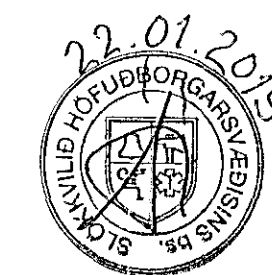


ÚTGÁFA	TEIKNAD	YFIRFARIÐ	DAGS

ASK arkitektar ehf.
Geirsgötu 9 101 Reykjavík
Sími 515 0300 www.ask.is

ÁRITUN HÖNNUNAR ADALUPPDRATTA

Sigurður Sigurðsson
Sigurður Sigurðsson
Arkitekt F.Á.L. 1060767-8319
sigur@ask.is

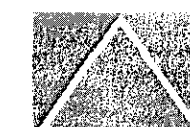

ASK
ARKITEKTAR

VERKEFNI
Leikskólinn Hlíðarendi
Úthlíð 1, 221 Hafnarfjörður

TEGUND TEIKNINGAR	MKV. I A2
ADALTEIKNINGAR	1 : 100
HEITI TEIKNINGAR	HANNAÐ
Útlit Suður- og Vesturhlíð	SS/ÁBM
	TEIKNAD
	ÁBM
	YFIRF.
	SS
	DAGS
	20/12/18
VERK NÚM.	ÚTGÁFA
9714	10-05