Samþykkt þann
2. jan. 2019
Byggingafulltrúinn í Hafnarfirði

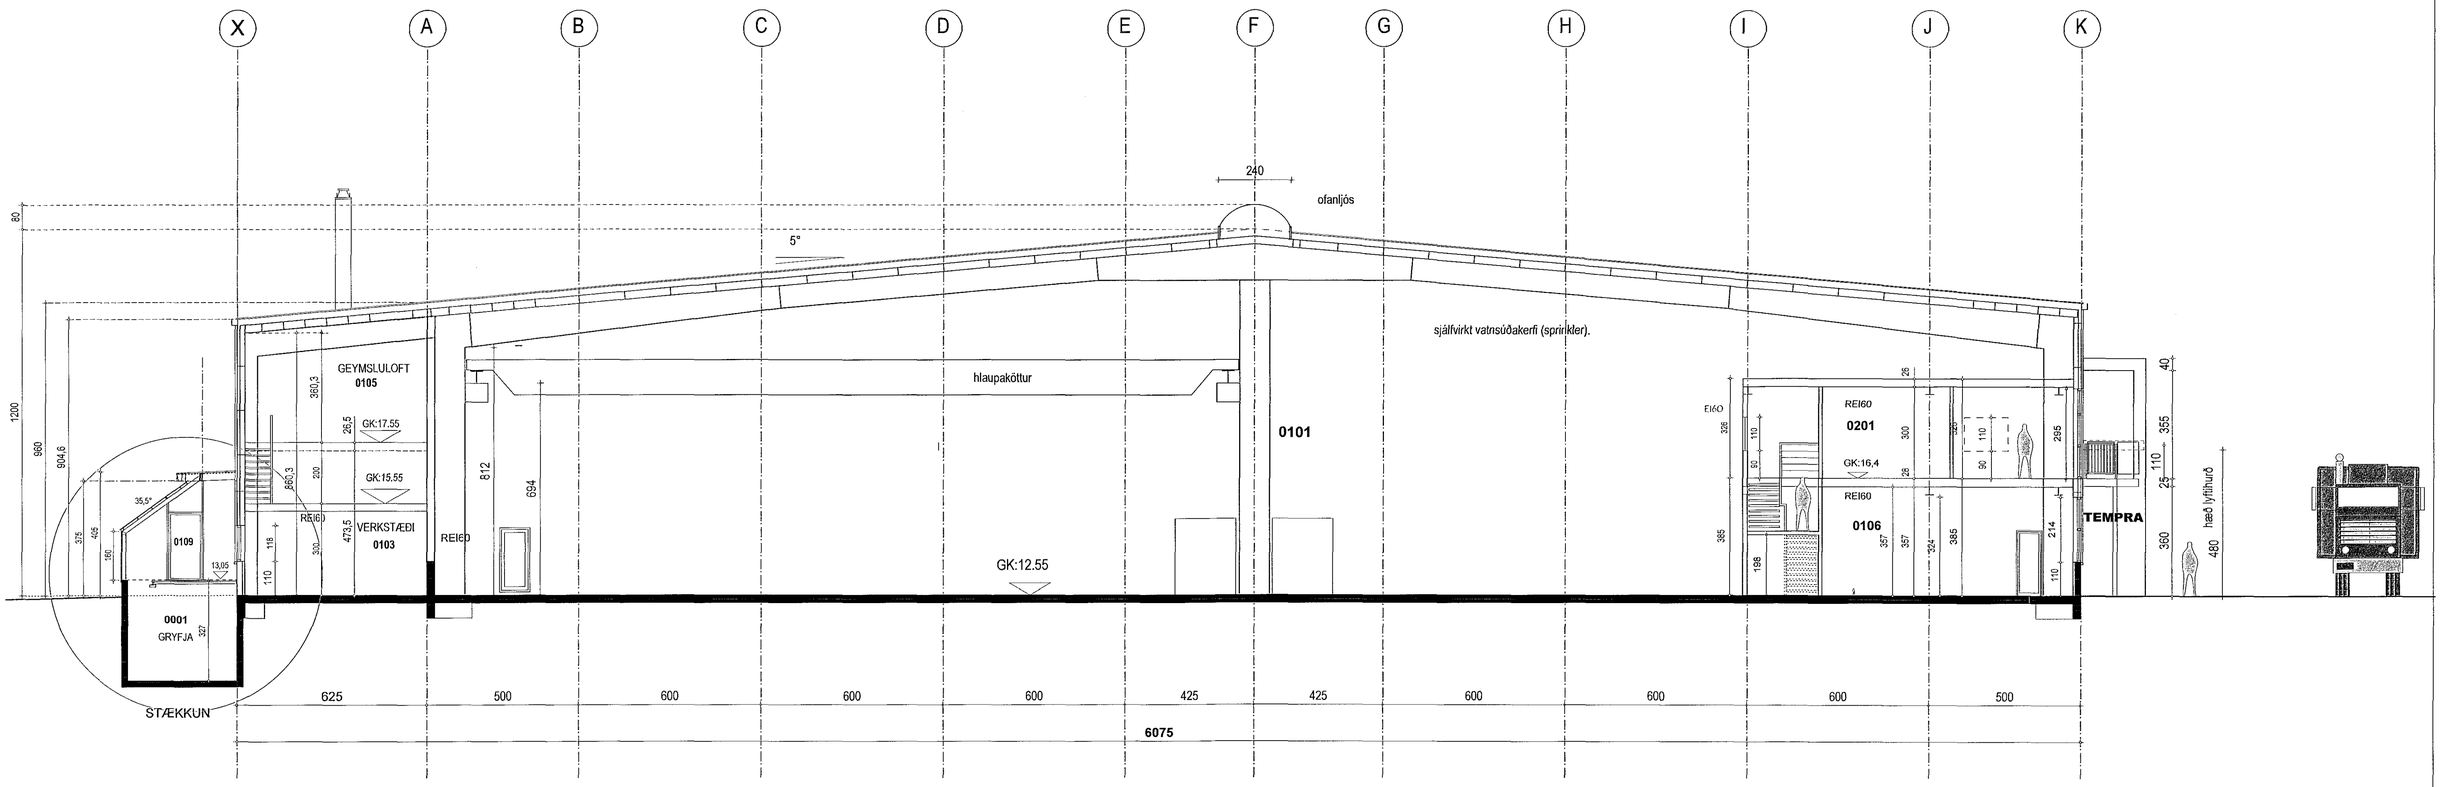

SNEIÐING A-A

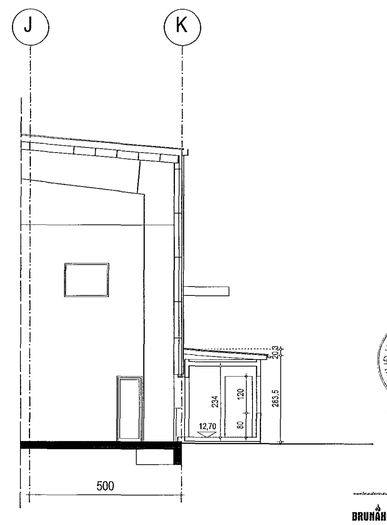

SNEIÐING B-B

SLÖKKVILIÐ HÖFUÐBORGARSVÆÐISINS bs.
19.12.18
B.Ó.

BRUNAHÖNNUN
20 ára reynsla

Digitally signed by Gunnar H Kristánsson
DN: cn=Gunnar H Kristánsson gn=Gunnar H Kristánsson c=Iceland l=IS o=Brunahönnun sf e=brunahonnun@brunahonnun.com
Reason: I have reviewed this document
Location: Reykjavik
Date: 2018-12-10 17:40Z

TEMPRA	ÍSHELLA 8, 220 HAFNARFIRÐI
Sneiðingar	no 1.5 / kvarði 1.100
dags. 10. des. 2018	breytt: des. 2018 Viðbyggingum, öðrum en skýli yfir gryfju, frestað
teiknistofa GINGI	Miðtún 1, 460 Tálknafjörður gingi11@simnet.is
arkitektar fai gunnlaugur björn jónsson	kt. 110254-3349 sími: 6976984