Samþykkt þann
2. jan. 2019
Byggingafulltrúinn í Hafnarfirði

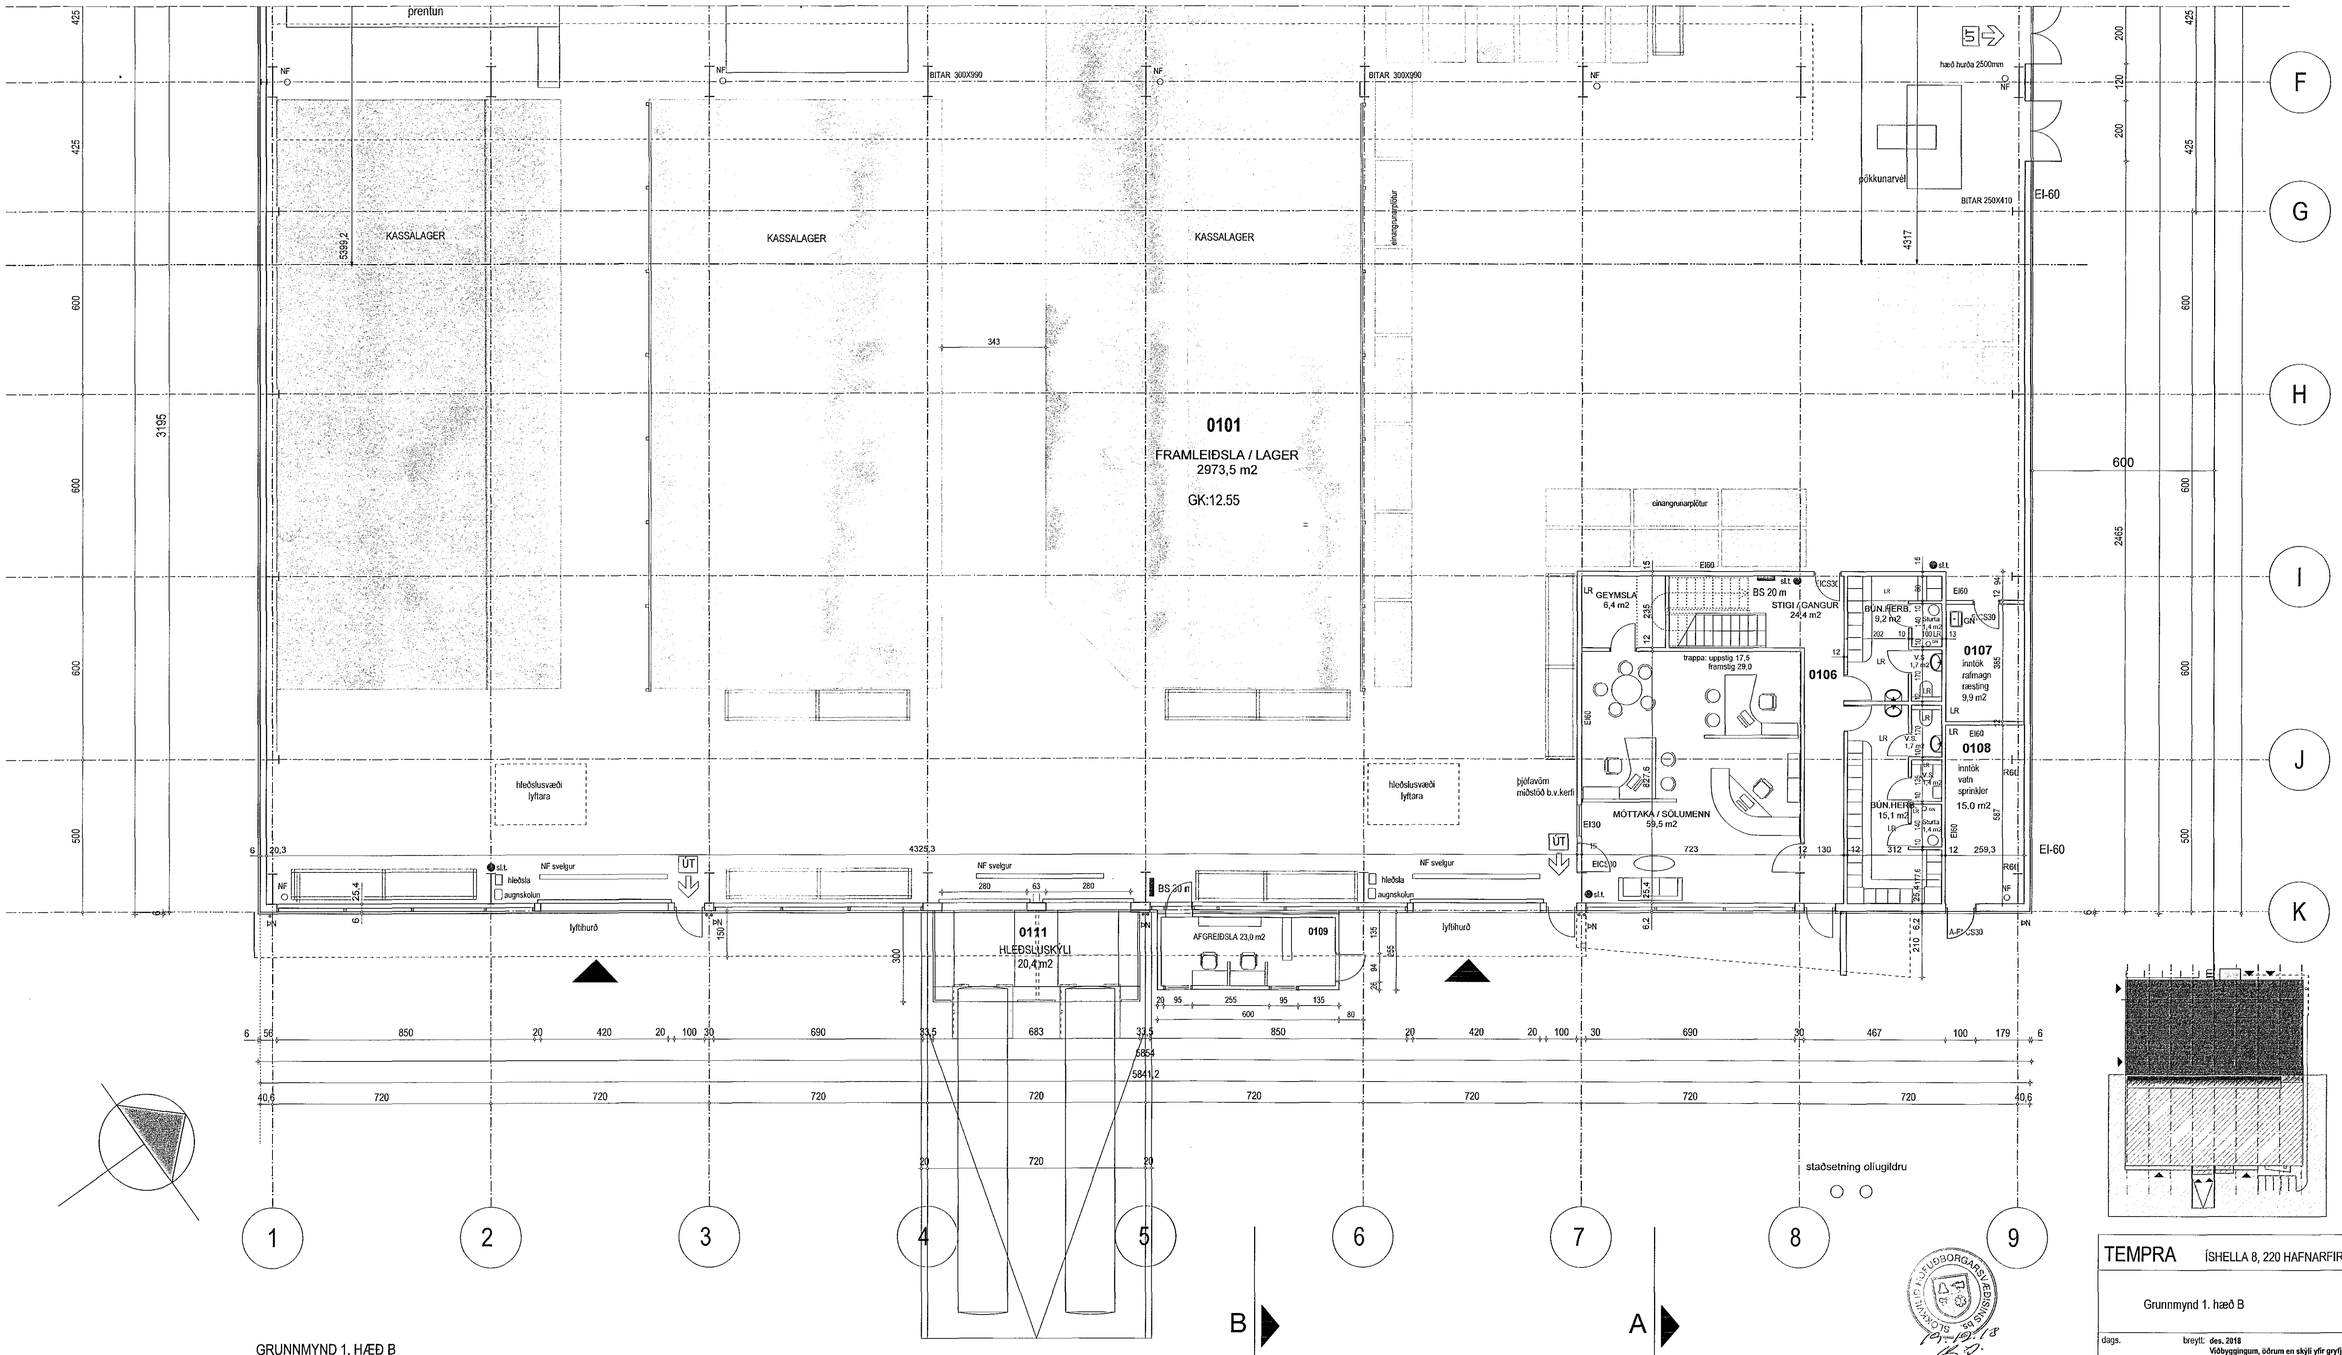

GRUNNMYND 1. HÆÐ B

TEMPRA	ÍSHELLA 8, 220 HAFNARFIRÐI
Grunnmynd 1. hæð B	no 1.2
	kvarði 1.100
dags. 10. des. 2018	breytt: des. 2018 Viðbyggingum, öðrum en skýli yfir gryfju, frestað
teiknistofa GINGI	Miðtún 1, 460 Tálknafjörður gingi11@simnet.is
arkitektar fai gunnlaugur björn jónsson	kt. 110254-3349 sími: 6976984

Digitally signed by Gunnar H Kristánsson
DN: cn=Gunnar H Kristánsson gn=Gunnar H Kristánsson c=Iceland l=IS o=Brunahönnun slf e=brunahonnun@brunahonnun.com
Reason: I have reviewed this document
Location: Reykjavik
Date: 2018-12-10 17:38Z

BRUNAHÖNNUN