



Sambykkt þar á  
27. feb. 2019  
Byggingafullgáinn í kvardi

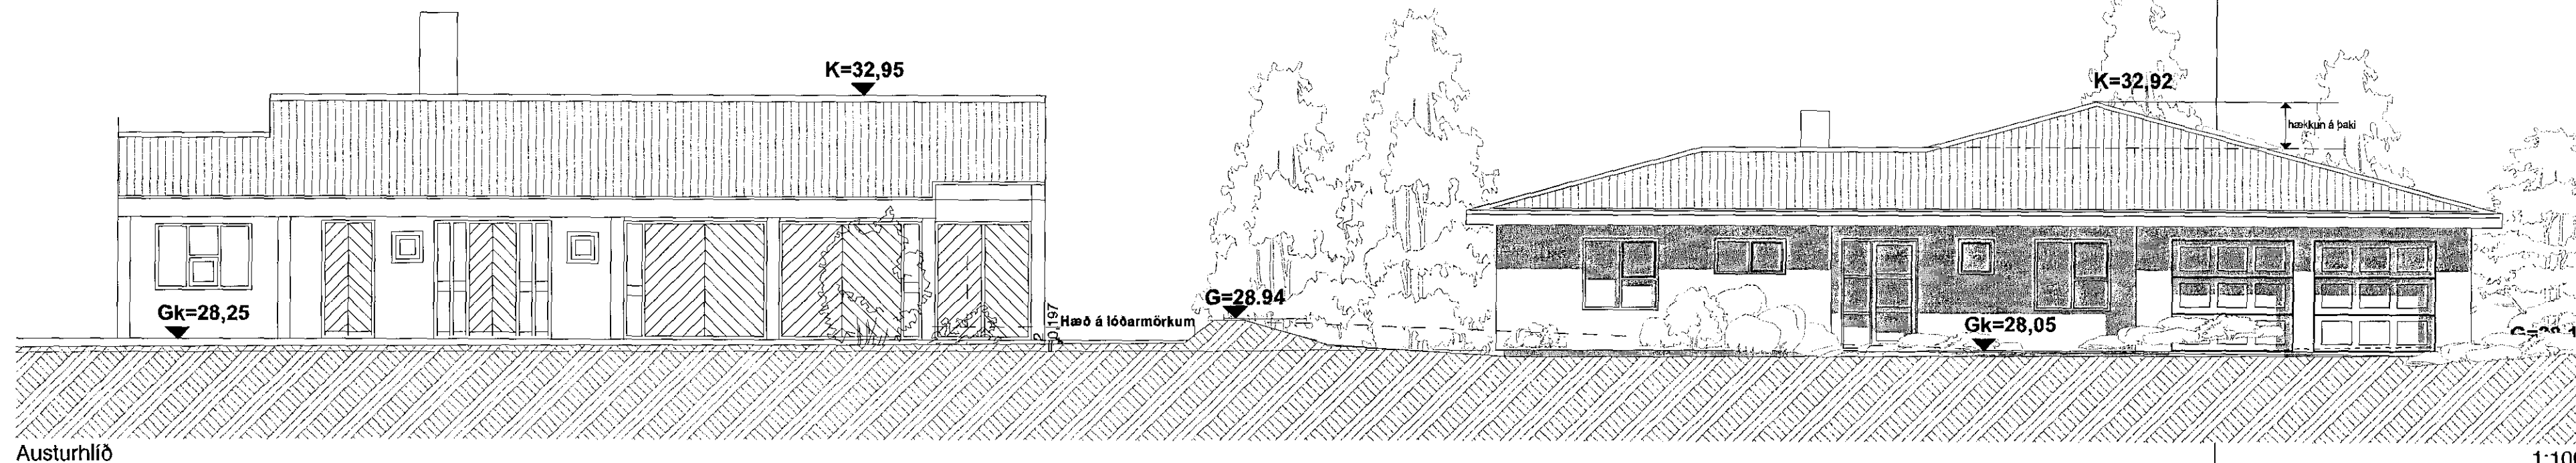

### GÖTUMYND

	A	B	C	D	E	F	G	H	I	J	K	L	M	N	O	P	Q	R
1	Skráningartafla: Ljósaberg 46 Hafnarfirði					Skrásetjari: Armann Óskar Sigurðsson												
2	Landnúmer: 121697					Kennitala: 140761-2069												
3	Matshlutanúmer: 01					Útgáfa: 4.01h Dags.: 2/12/2019												
4	Uppskipting og lýsing					Stærðir												
5	D0	D1	D2	D3	D4	D5	D5M	D6	D7	D8	D9	D10a	D10b	D11	D12	D16	D17	
6	Lokun	Rými hæð-röð	Notkun texti	Höfuð-flokkun	Eignar-hald	Botnflötur m²	Milflötur m²	Sigar m²	Op m²	Brúttóflötur m²	Brúttóflötur sh < 1,8	Saarnæð min	Saarnæð max	Brúttó rúmmál m³	Nettóflötur m²	Birt flatarmál m²	Reikntala skiptarúmmáls	Skiptarúmmál m³
7																		
8			Matshluti			465.2	0.0	0.0	0.0	252.5	0.0			917.1	208.4	252.5		602.286
9																		
10			Botn											50.5				
11																		
12		01	1. hæð			252.5	0.0	0.0	0.0	252.5	0.0			731.8	208.4	252.5		
13	A	0101	Íbúð	N	0101	213.4				213.4		2.70	4.87	626.2	172.2	213.4	2.93	504.546
14	A	0102	Bílgeymsla	B	0102	39.1				39.1		2.70	2.70	105.6	36.2	39.1	2.70	97.740
15																		
16		02	Pak			212.7	0.0	0.0	0.0	0.0	0.0			134.8	0.0	0.0		
17	A	0201	Pakrými	V	0101	212.7						0.20	2.17	134.8				
18																		
19																		
20	Athugasemdir																	
21																		
22	Bílgeymsla 0102 tilheyrir eign 0101																	
23																		
24	Sameignir sumra																	
25																		
26																		
27	Eignarhald																	
28																		
29		Eignar-hald	Notkun texti	Birt flatarmál m²	Skiptarúmmál	Séreign m²	Séreign og sameign m²											
30																		
31		0101	Íbúð	213.4	504.546	504.546												
32		0102	Bílgeymsla	39.1	97.740	97.740												
33																		
34			Alls	252.5	602.286	602.286												

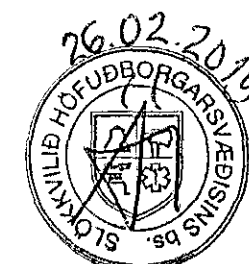

Breytt 15. Feb. 2019.  
Frækari frágangur teikn.. Ný skráningartafla.

TEIKNISTOFN Verkefni  
**LJÓSABERG 46**  
**HAFNARFIRÐI**  
**VIBBYGGING**  
Heiti  
**GÖTUMYND**  
**SNID, SKRÁNINGARTAFLA**

kvarði	1:100	verk. nr
dags.	3. NÓV. 2018.	dags br. 15. FEB. 2019
hönnun	G. G.	teikn. nr
teikn	G. G.	<b>A-3</b>

Hringbraut 17 220 Hafnarfirði  
s. 555-2020 FAX 555-2021  
Gísli G. Gunnarsson, BFI kt. 020649-2409  
kvardi@kvardi.is

*Gísli Gunnarsson*