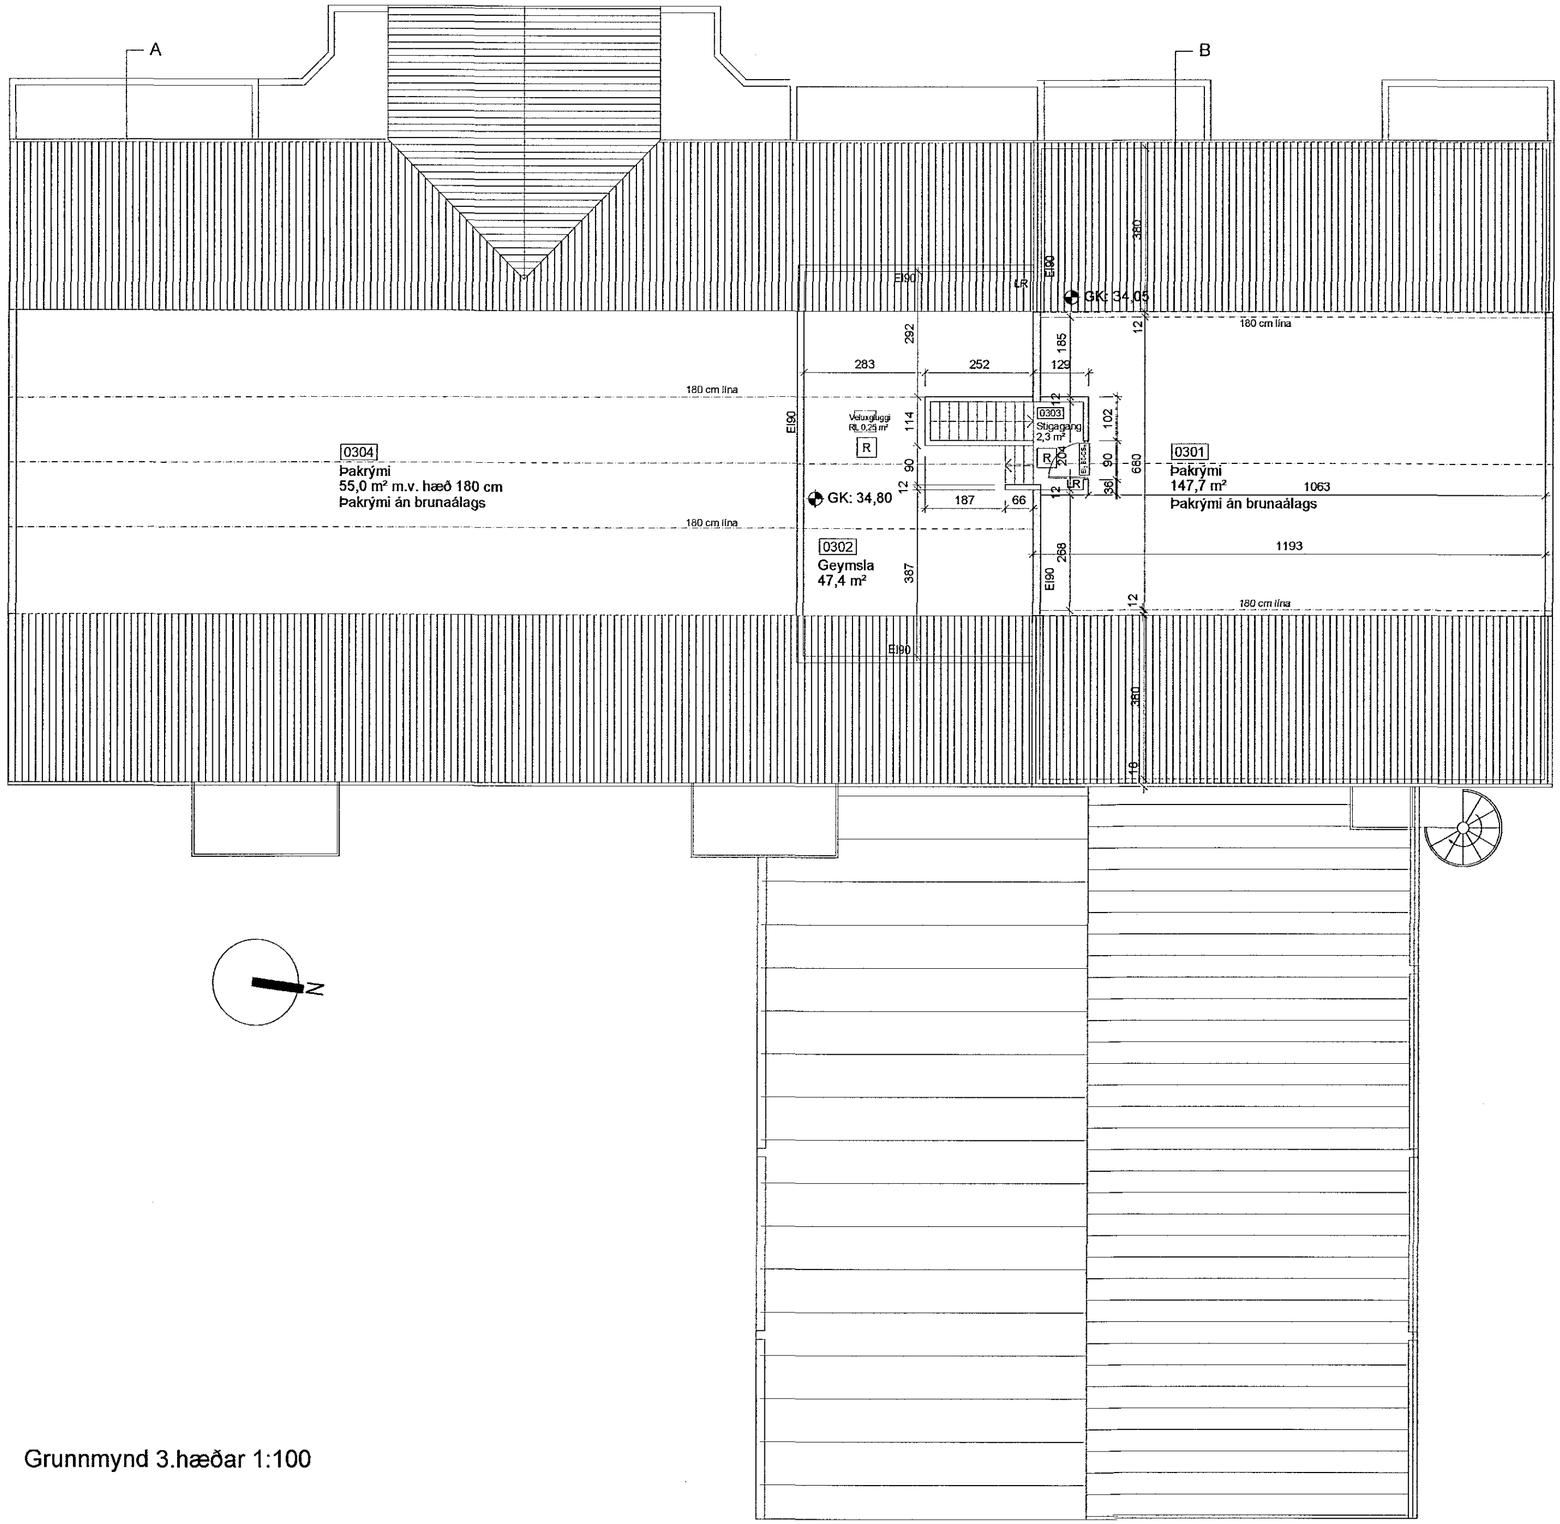

Grunnmynd 3.hæðar 1:100

Samþykkt þann
13. mars 2019
Byggingafulltrúinn í Hafnarfirði

C:

B:

A:

BREYTINGAR: DAGS:

LYKILMYND:

VERKKAUPI:

Yfirfarið af brunahönnuði
EFLA hf.
VERKFRÆÐISTOFA

Guðjón Rafnsson
Rafræn undirritun
11.3.2019

BYGGINGARHLUTI: DRANGAHRAUN 1b

GRUNNMYND RIS

12.03.2019
SLÖKKVILIÐ HÖFUÐBORGARSVÆÐISINS bs.

VERK: DRAN 1813

KVARÐI: 1:100 TEIKNAÐ: JÞÞ/SJ

DAGS: 29.11.2018 SKRÁ: 1813 grunnur.dwg

ÚTI INNI
ARKITEKTAR
ÞINGHOLTSSTRÆTI 27 101 REYKJAVÍK
SÍMAR 5527660 & 5627660 FAX 5527661
NETFANG ui@ui.is
VEFFANG http://www.ui.is
BALDUR Ó. SVAVARSSON ARKITEKTAR FAÍ
120357-5149
JÓN ÞÓR ÞORVALDSSON ARKITEKTAR FAÍ
021256-7579

TEIKNINGANR: A-103

BREYTING: