



Samþykkt þann
13. mars 2019
Byggingafullgáinn í Hafnarvík

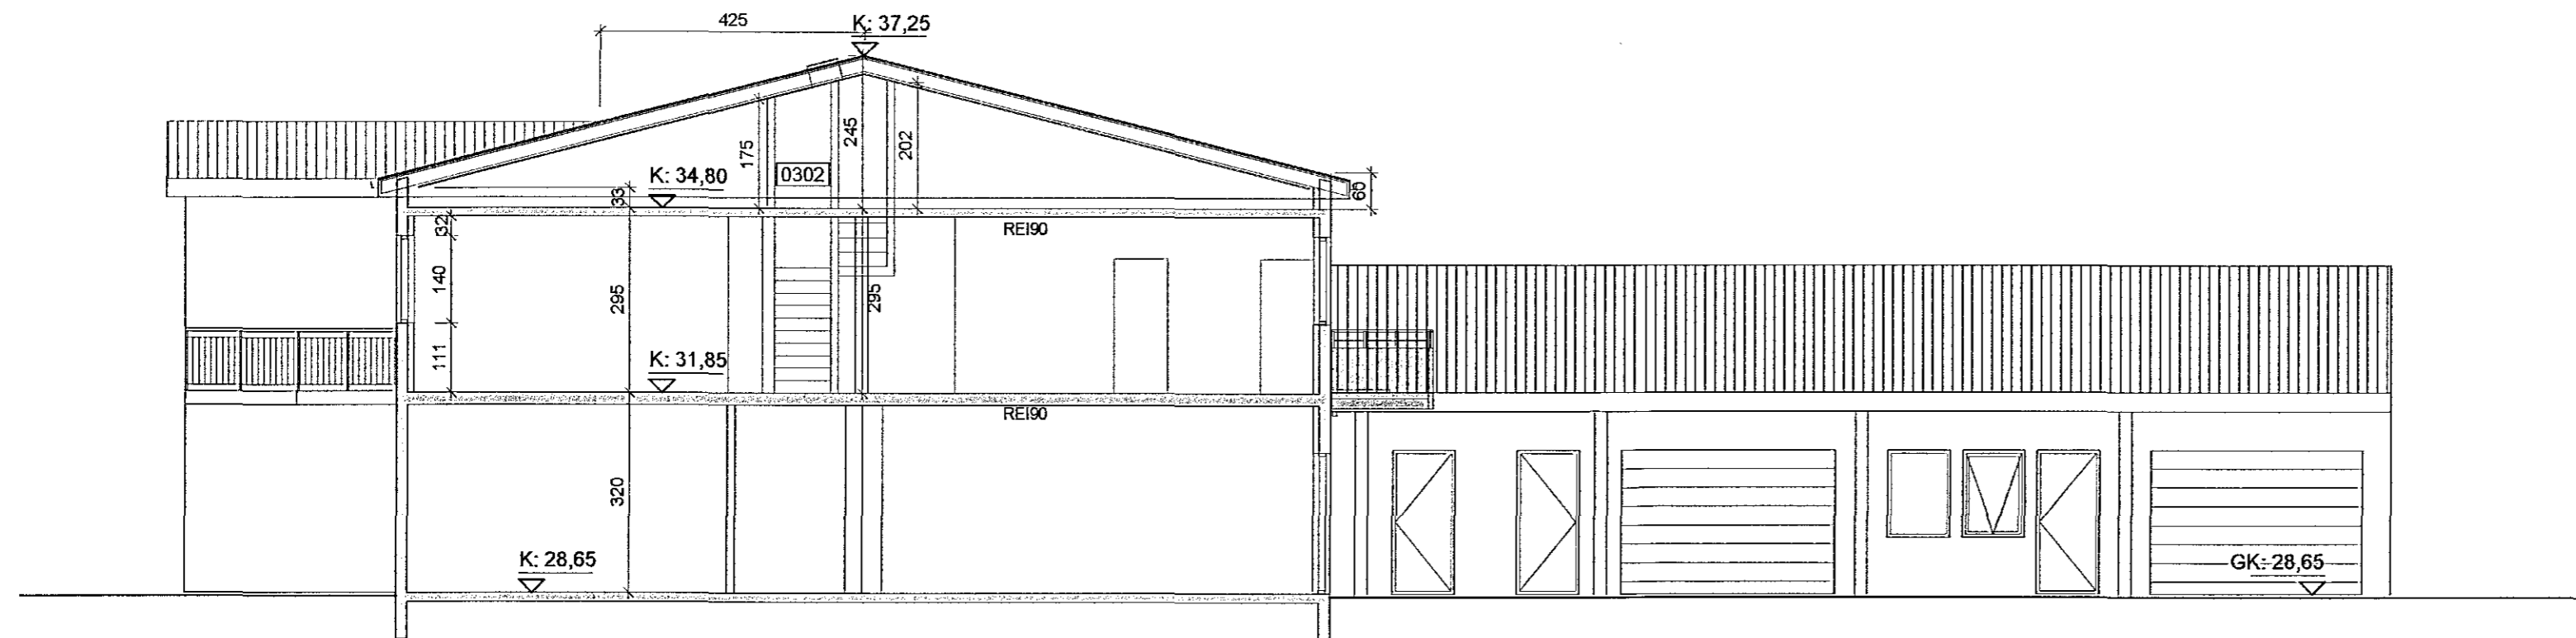

Snið A-A 1:100

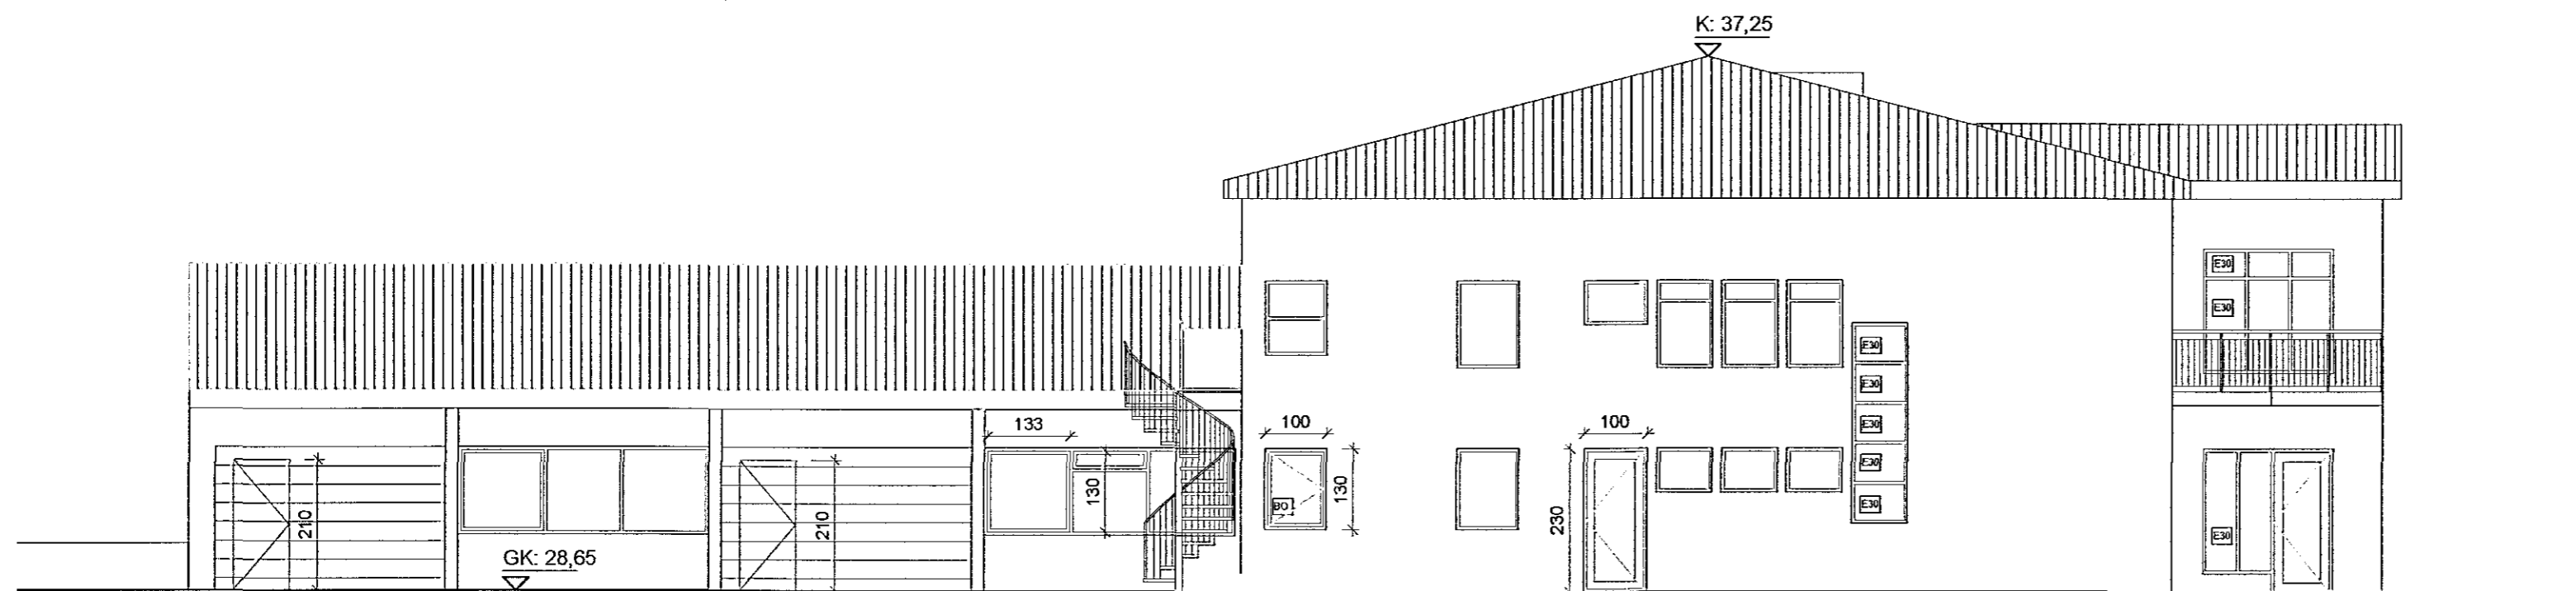

Norðurhlíð 1:100

C:
B:
A:
BREYTINGAR: DAGS:


LYKILMYND:

VERKKAUPI:

Yfirfarið af
brunehönnuði
EFLA gl.
VERKFRÆÐISDÓFA
Guðjón Rafnsson
Rafnæn
undirritun
11.3.2019

BYGGINGARHLUTI: DRANGAHAUN 1b

ÚTLIT OG SNIÐ

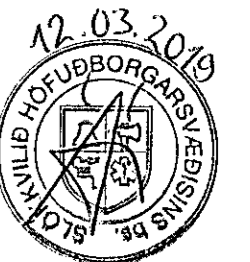

VERK: DRAN 1813
KVARÐI: 1:100 TEIKNAD: JPP/SJ
DAGS: 29.11.2018 SKRÁ: 1813 grunnur.dwg

ÚTI INNI

ARKITEKTAR

ÞINGHOLTSSTRÆTI 27 101 REYKJAVÍK
SÍMAR 5527660 & 5527661 FAX 5527661
NETFANG ui@ui.is
VEFFANG http://www.ui.is

BALDUR Ó. SVAVARSSON ARKITEKTAR FAÍ
120357-5149

JÓN ÞÓR ÞORVALDSSON ARKITEKTAR FAÍ

TEIKNINGANR: **A-104** BREYTING: