



Samþykkt þann
13. mars 2019
Byggingafulltrúinn í Hafnarvík

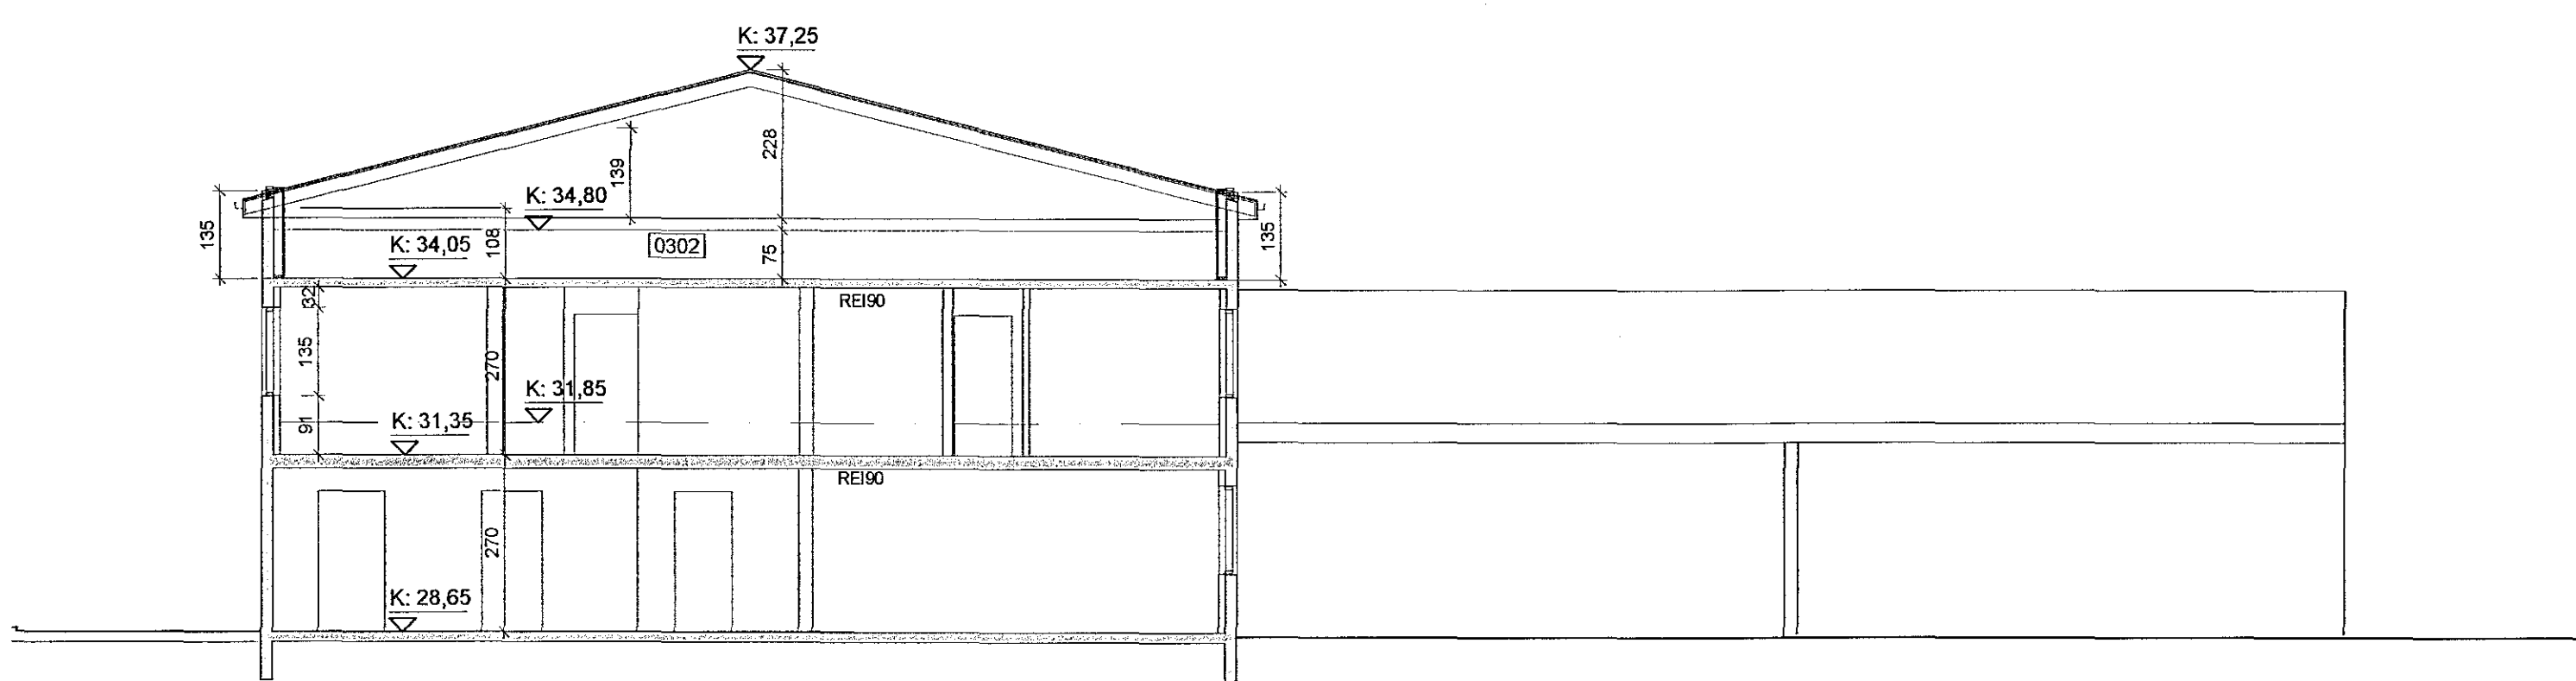

Snið B-B 1:100



Vesturhlið 1:100

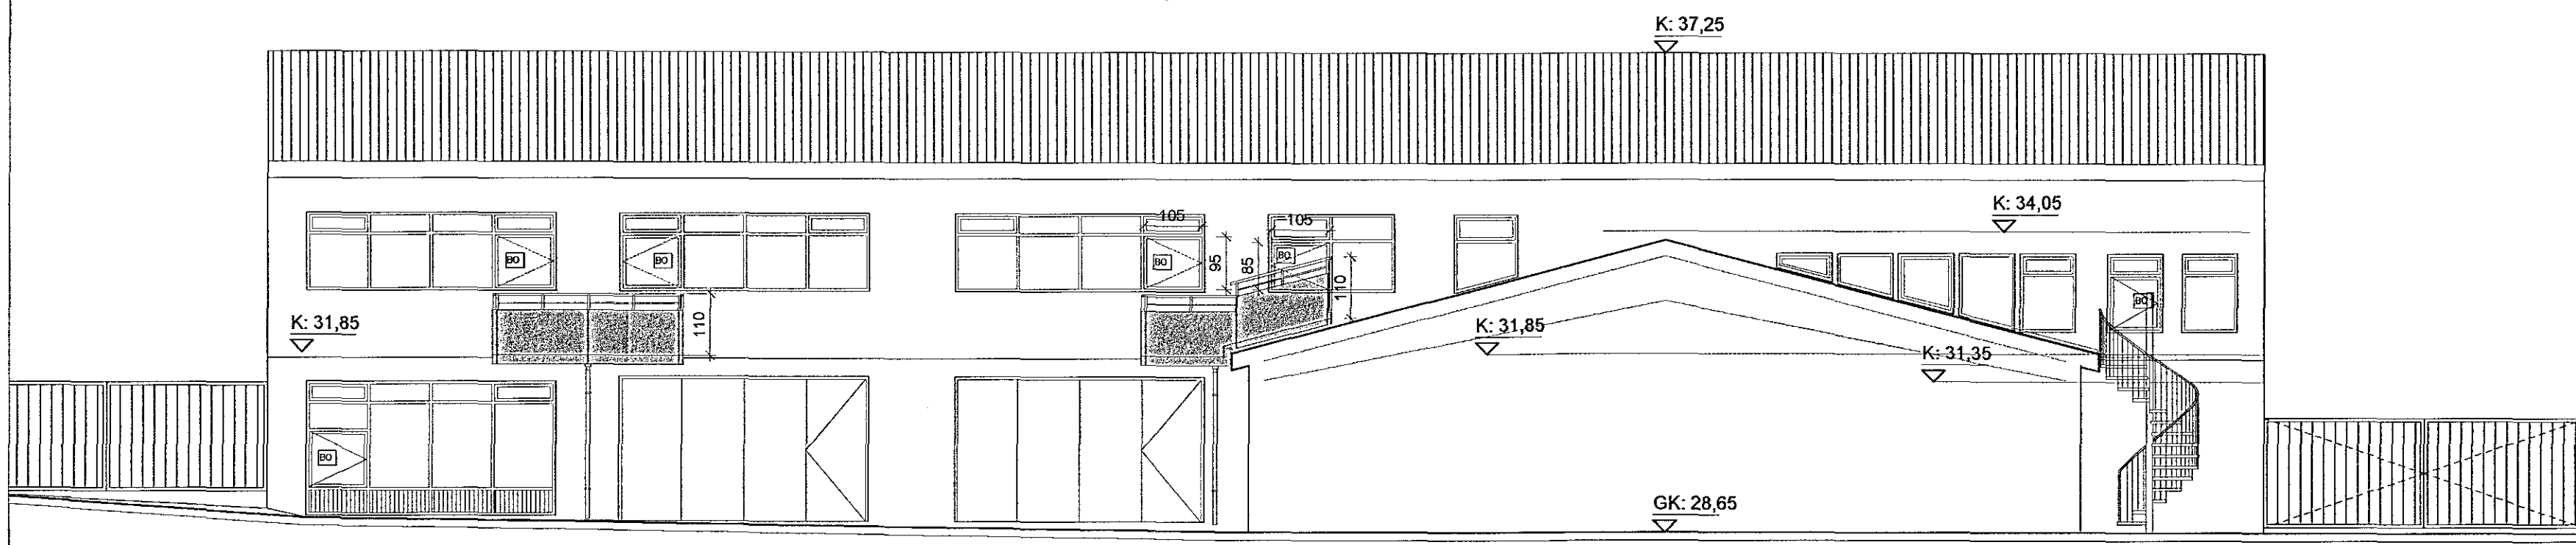

Austurhlið 1:100

C:
B:
A:
BREYTINGAR:
DAGS:


LYKILMYND:
VERKKAUPI:

Yfirfarið af
brunahönnuðj
EFLA
VERKFRÆÐISTOFA

Guðjón Rafnsson
Rafræn undirritun
11.3.2019

BYGGINGARHLUTI: DRANGAURUN 1b

ÚTLIT OG SNIÐ

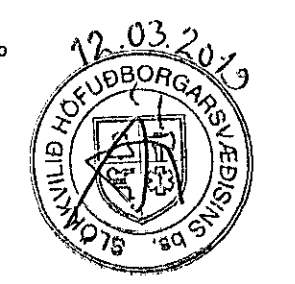

VERK: DRAN 1813
KVARÐI: 1:100 TEIKNAD: Jpb/SJ
DAGS: 29.11.2018 SKRÁ: 1813 grunnur.dwg

ÚTI INNI

ARKITEKTAR

ÞINGHOLTSSTRÆTI 27 101 REYKJAVÍK
SÍMAR 5527660 & 5627660 FAX 5527661
NETFANG ui@ui.is
VEFFANG http://www.ui.is
BALDUR Ó. SVAVARSSON ARKITEKTAR FAI
120357-5149
JÓN ÞÓR ÞORVALDSSON ARKITEKTAR FAI
021256-7579

TEIKNINGANR: **A-105** BREYTING: